


PC02.2 PLAN MASSE DE CONSTRUCTION - PROJET - ÉTAT ACTUEL APRÈS TRAVAUX

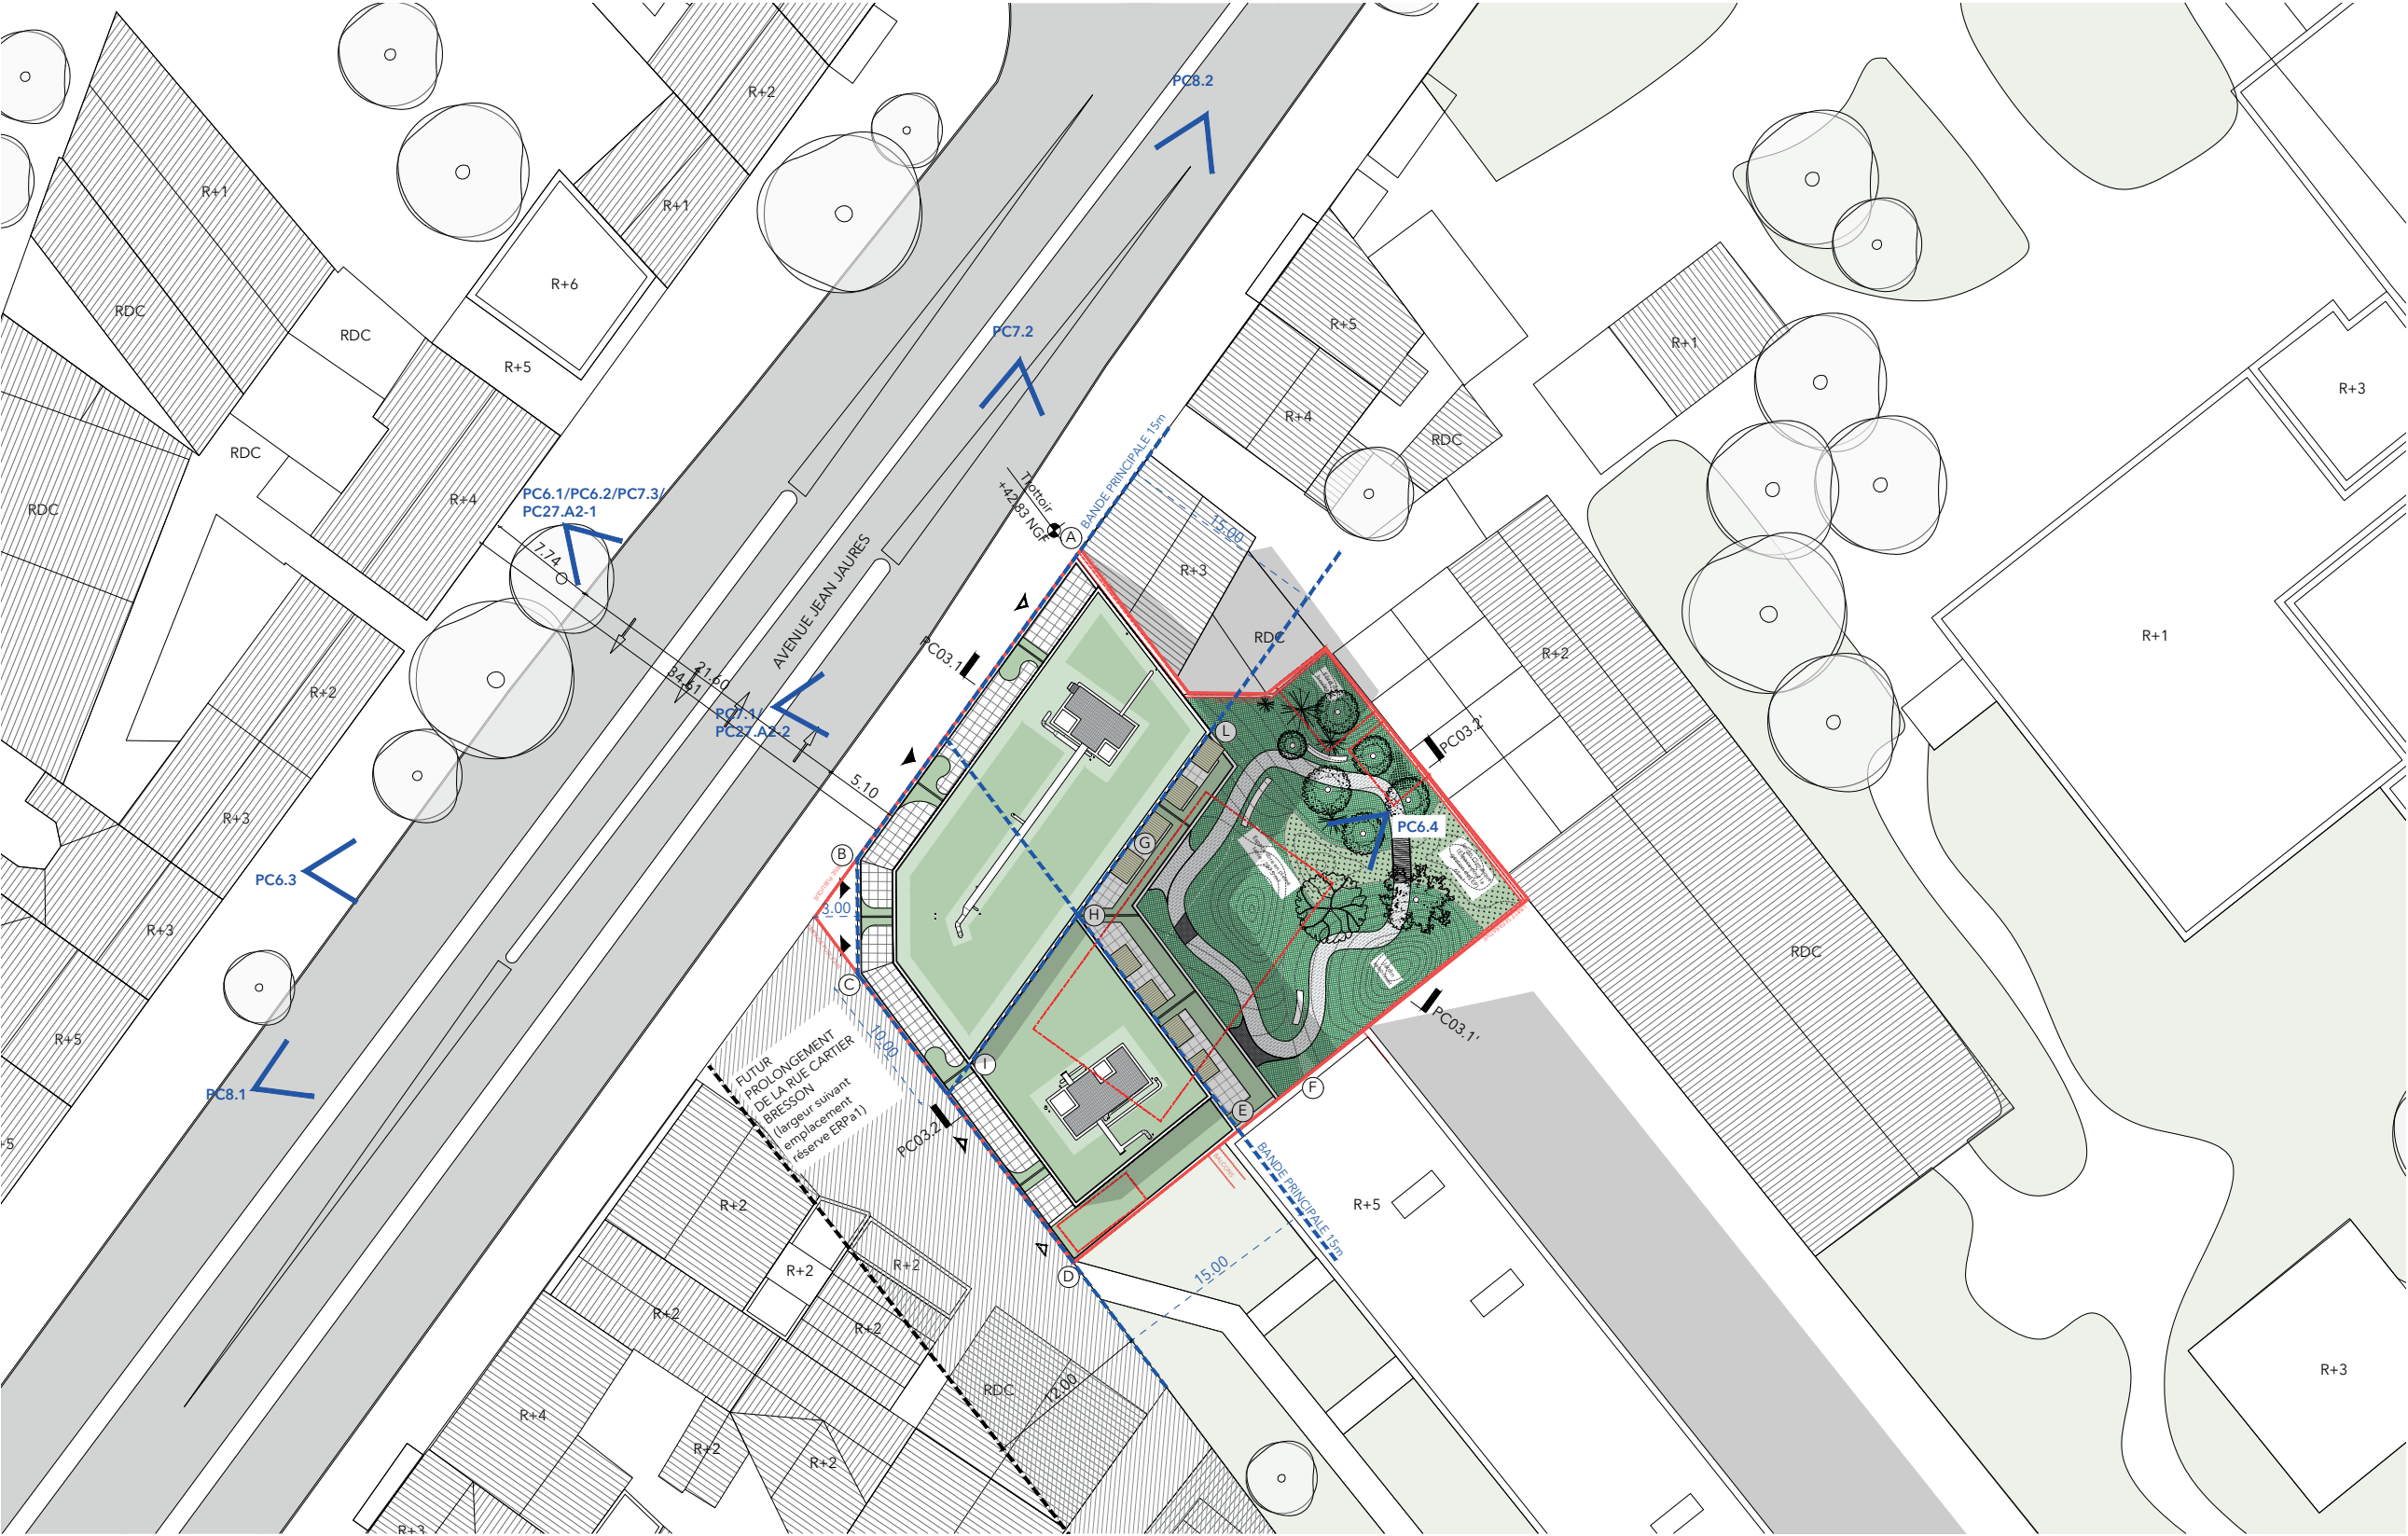

- Emprise cadastrale
- Emprise du bâtiment existant à démolir

Aménagement paysager :

- Espace végétale en pleine terre
- Epaisseur de terre végétale 10cm - 30cm
- Epaisseur de terre végétale 30cm: 420m²
- Pleine terre pour gestion de l'eau
- Chemin en pierre
- Dalles sur plots

Plantations :

- Arbre à petit développement
- Bouleaux à moyen développement
- Tilleul à grand développement
- Erable à grand développement

Accès:

- Accès hall logements
- Bâtiment A : +42.83 NGF
- Bâtiment B : +42.83 NGF
- Accès commerce
- +42.83 NGF
- Accès parking souterrain
- +42.83 NGF

Repères:

- Points de vue
- PC6-7-8/PC27.A2.1-2
- Le repérage de façades de la PC05 sont indiqué sur le plan sous forme de lettre alphabétique.

Raccordement concessionnaires

- Réseau FT
- BT ENEDIS
- HTA ENEDIS
- Trop plein EP
- EU/EV

Plan masse de construction - ech. 1/500 - PROJET

0 5m 25m


98 Avenue Jean Jaurès

Parcelles 00 F 33
98, Avenue Jean Jaurès
93500, Pantin

PC02

PC02.2 - PLAN MASSE
DE CONSTRUCTION -
PROJET

Échelle:
1/500

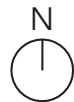

DPC

INDICE

16/07/2024

C

État projeté

Maitrise d'ouvrage:

SCCV Pantin Jean Jaurès
30, avenue du Général Gallieni
92000 - Nanterre, France

Signature MOA

SCCV PANTIN JEAN JAURES
SCCV au capital de 200 €
30 avenue du Général Gallieni
92000 NANTERRE
Tél: 01 47 38 01 00
984 8526 743 RCS NANTERRE

Architecte :

Andrea Guazzieri Architecte
1, Rue Pierre l'Ermite - 75018 - Paris, France
+ 33 1 88 32 10 50

Signature architecte

GUAZZIERI
ARCHITECTE
EURL d'Architecture
au capital de 7000 €
1, Rue Pierre l'Ermite
75018 Paris

2 / 6