


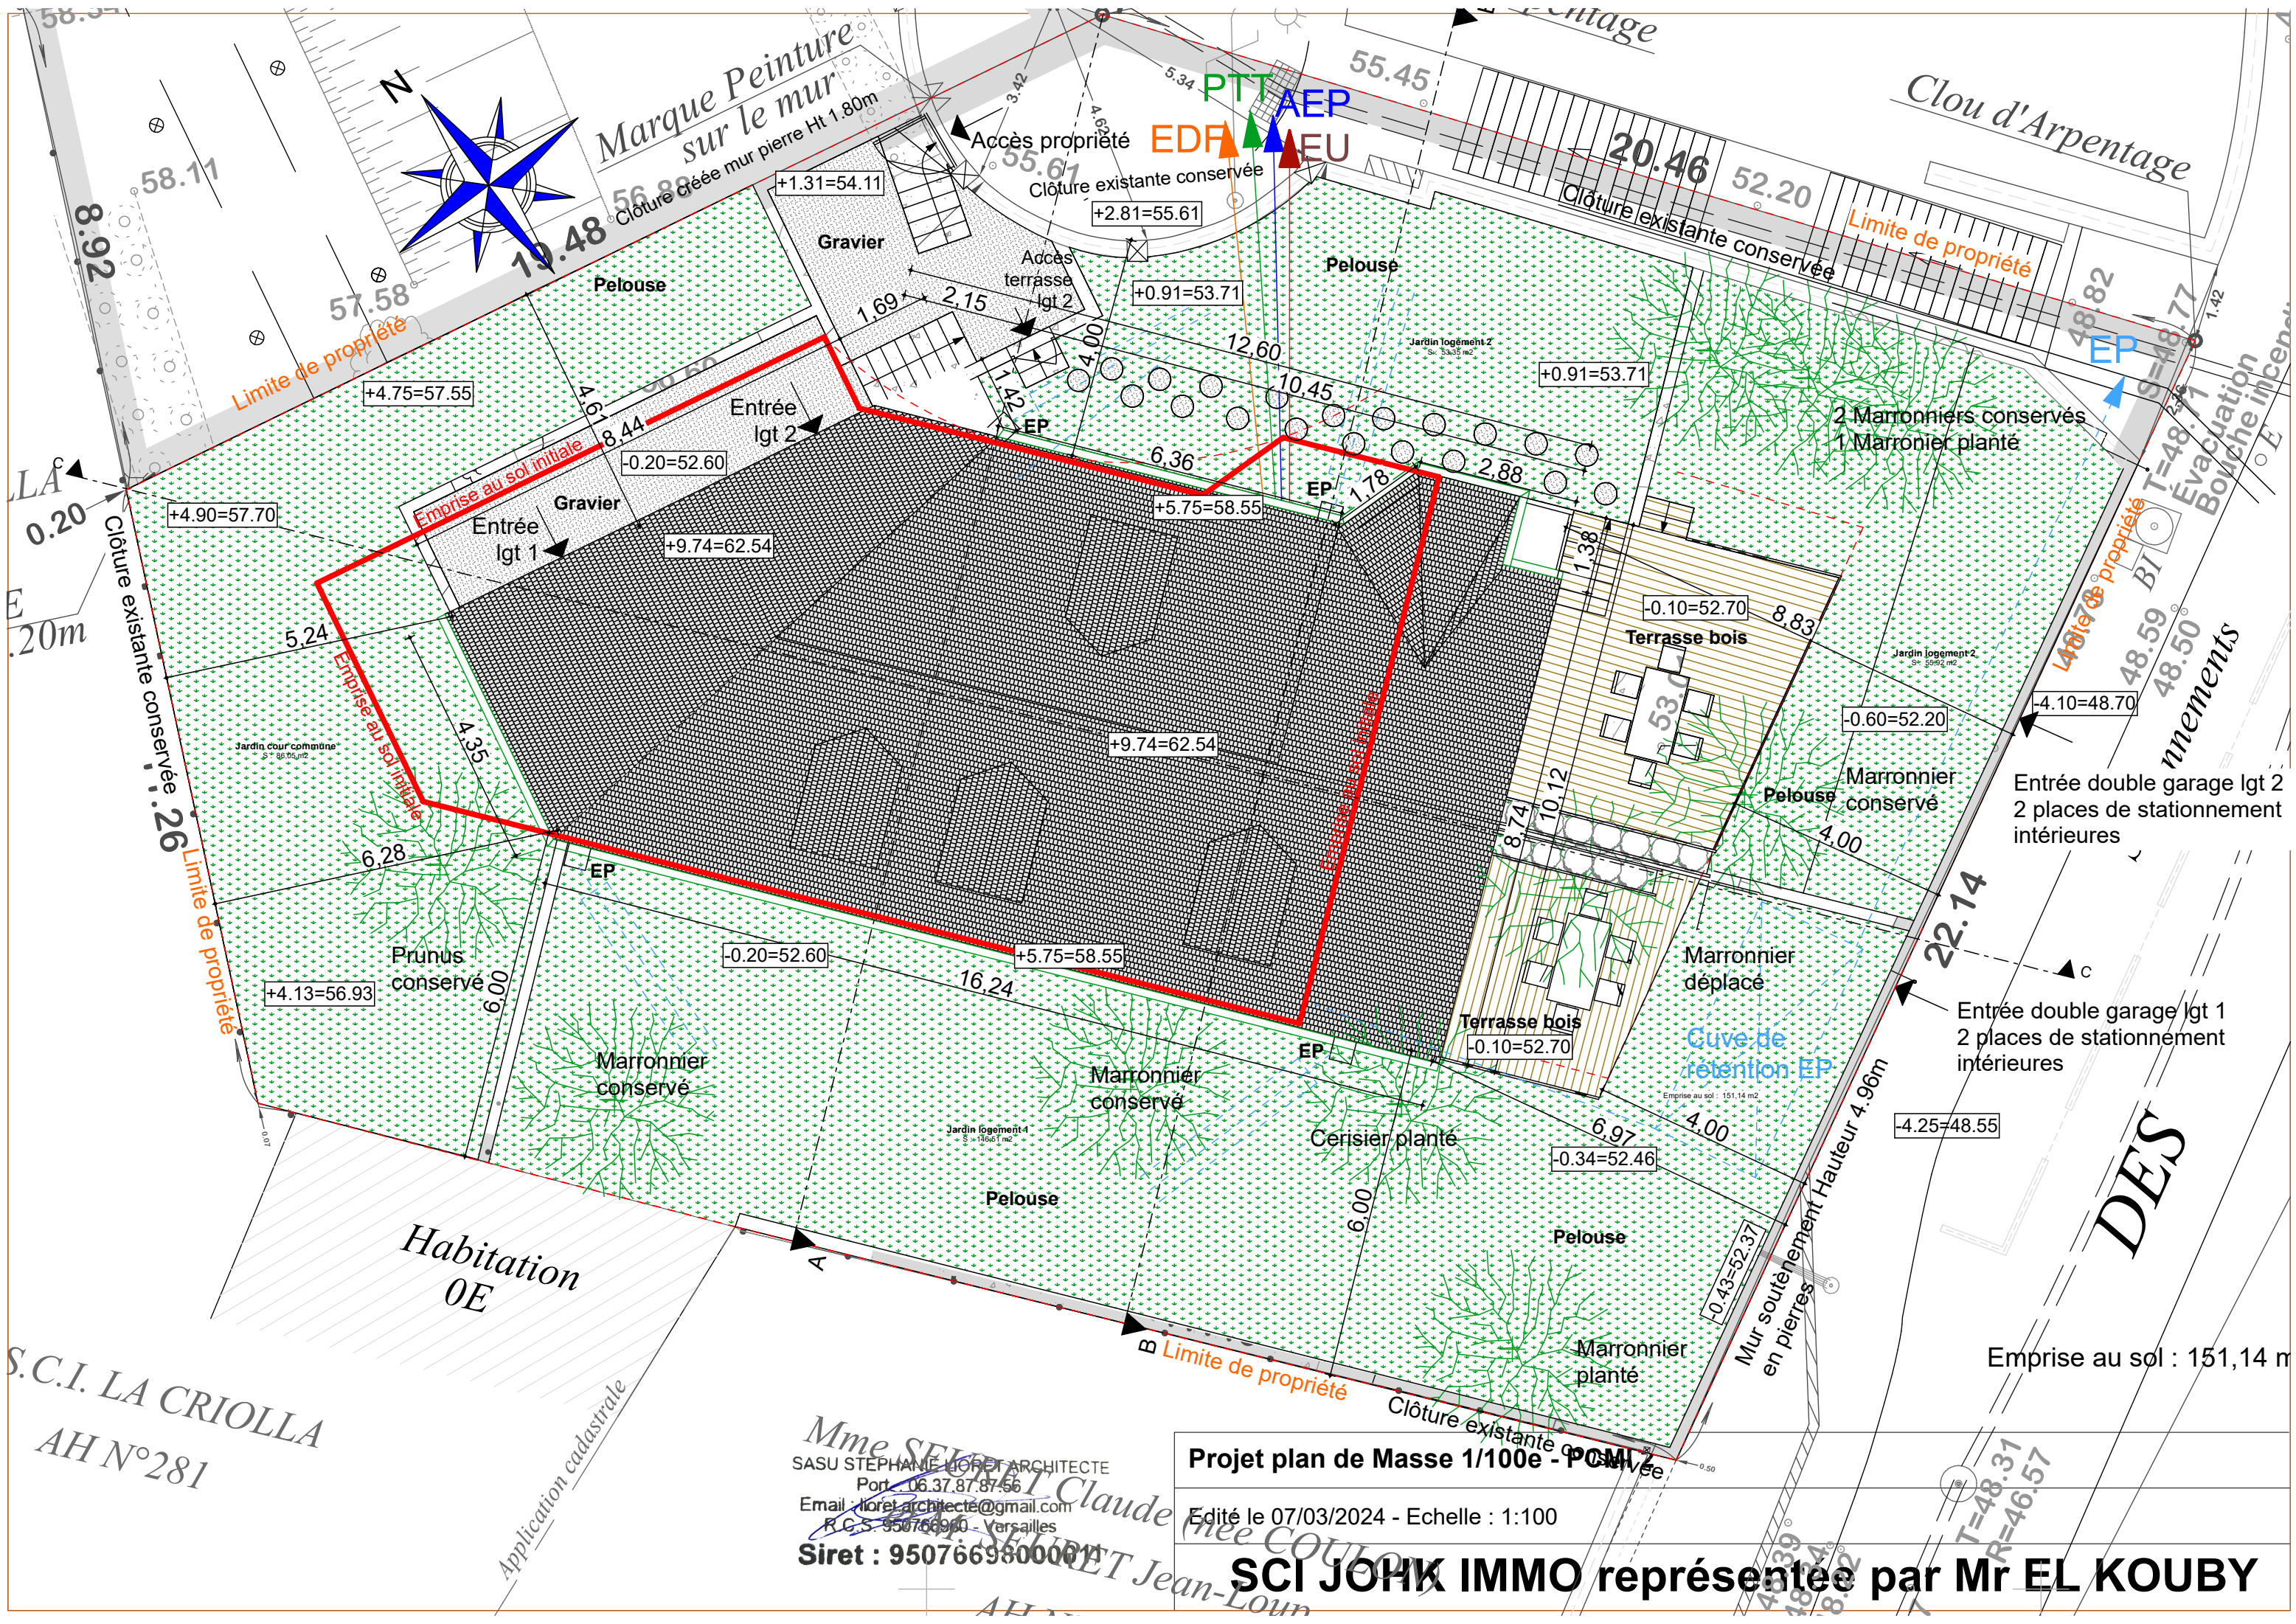

S.C.I. LA CRIOLLA
AH N°281

Mme SEVERINE Claude
SASU STEPHANIE LORET ARCHITECTE
Port : 06.37.87.87.56
Email : loret.architecte@gmail.com
R.C.S. 950766990 - Versailles
Siret : 95076698000011

Projet plan de Masse 1/100e - POM 2

Edité le 07/03/2024 - Echelle : 1:100

SCI JOHK IMMO représentée par Mr EL KOUBY