



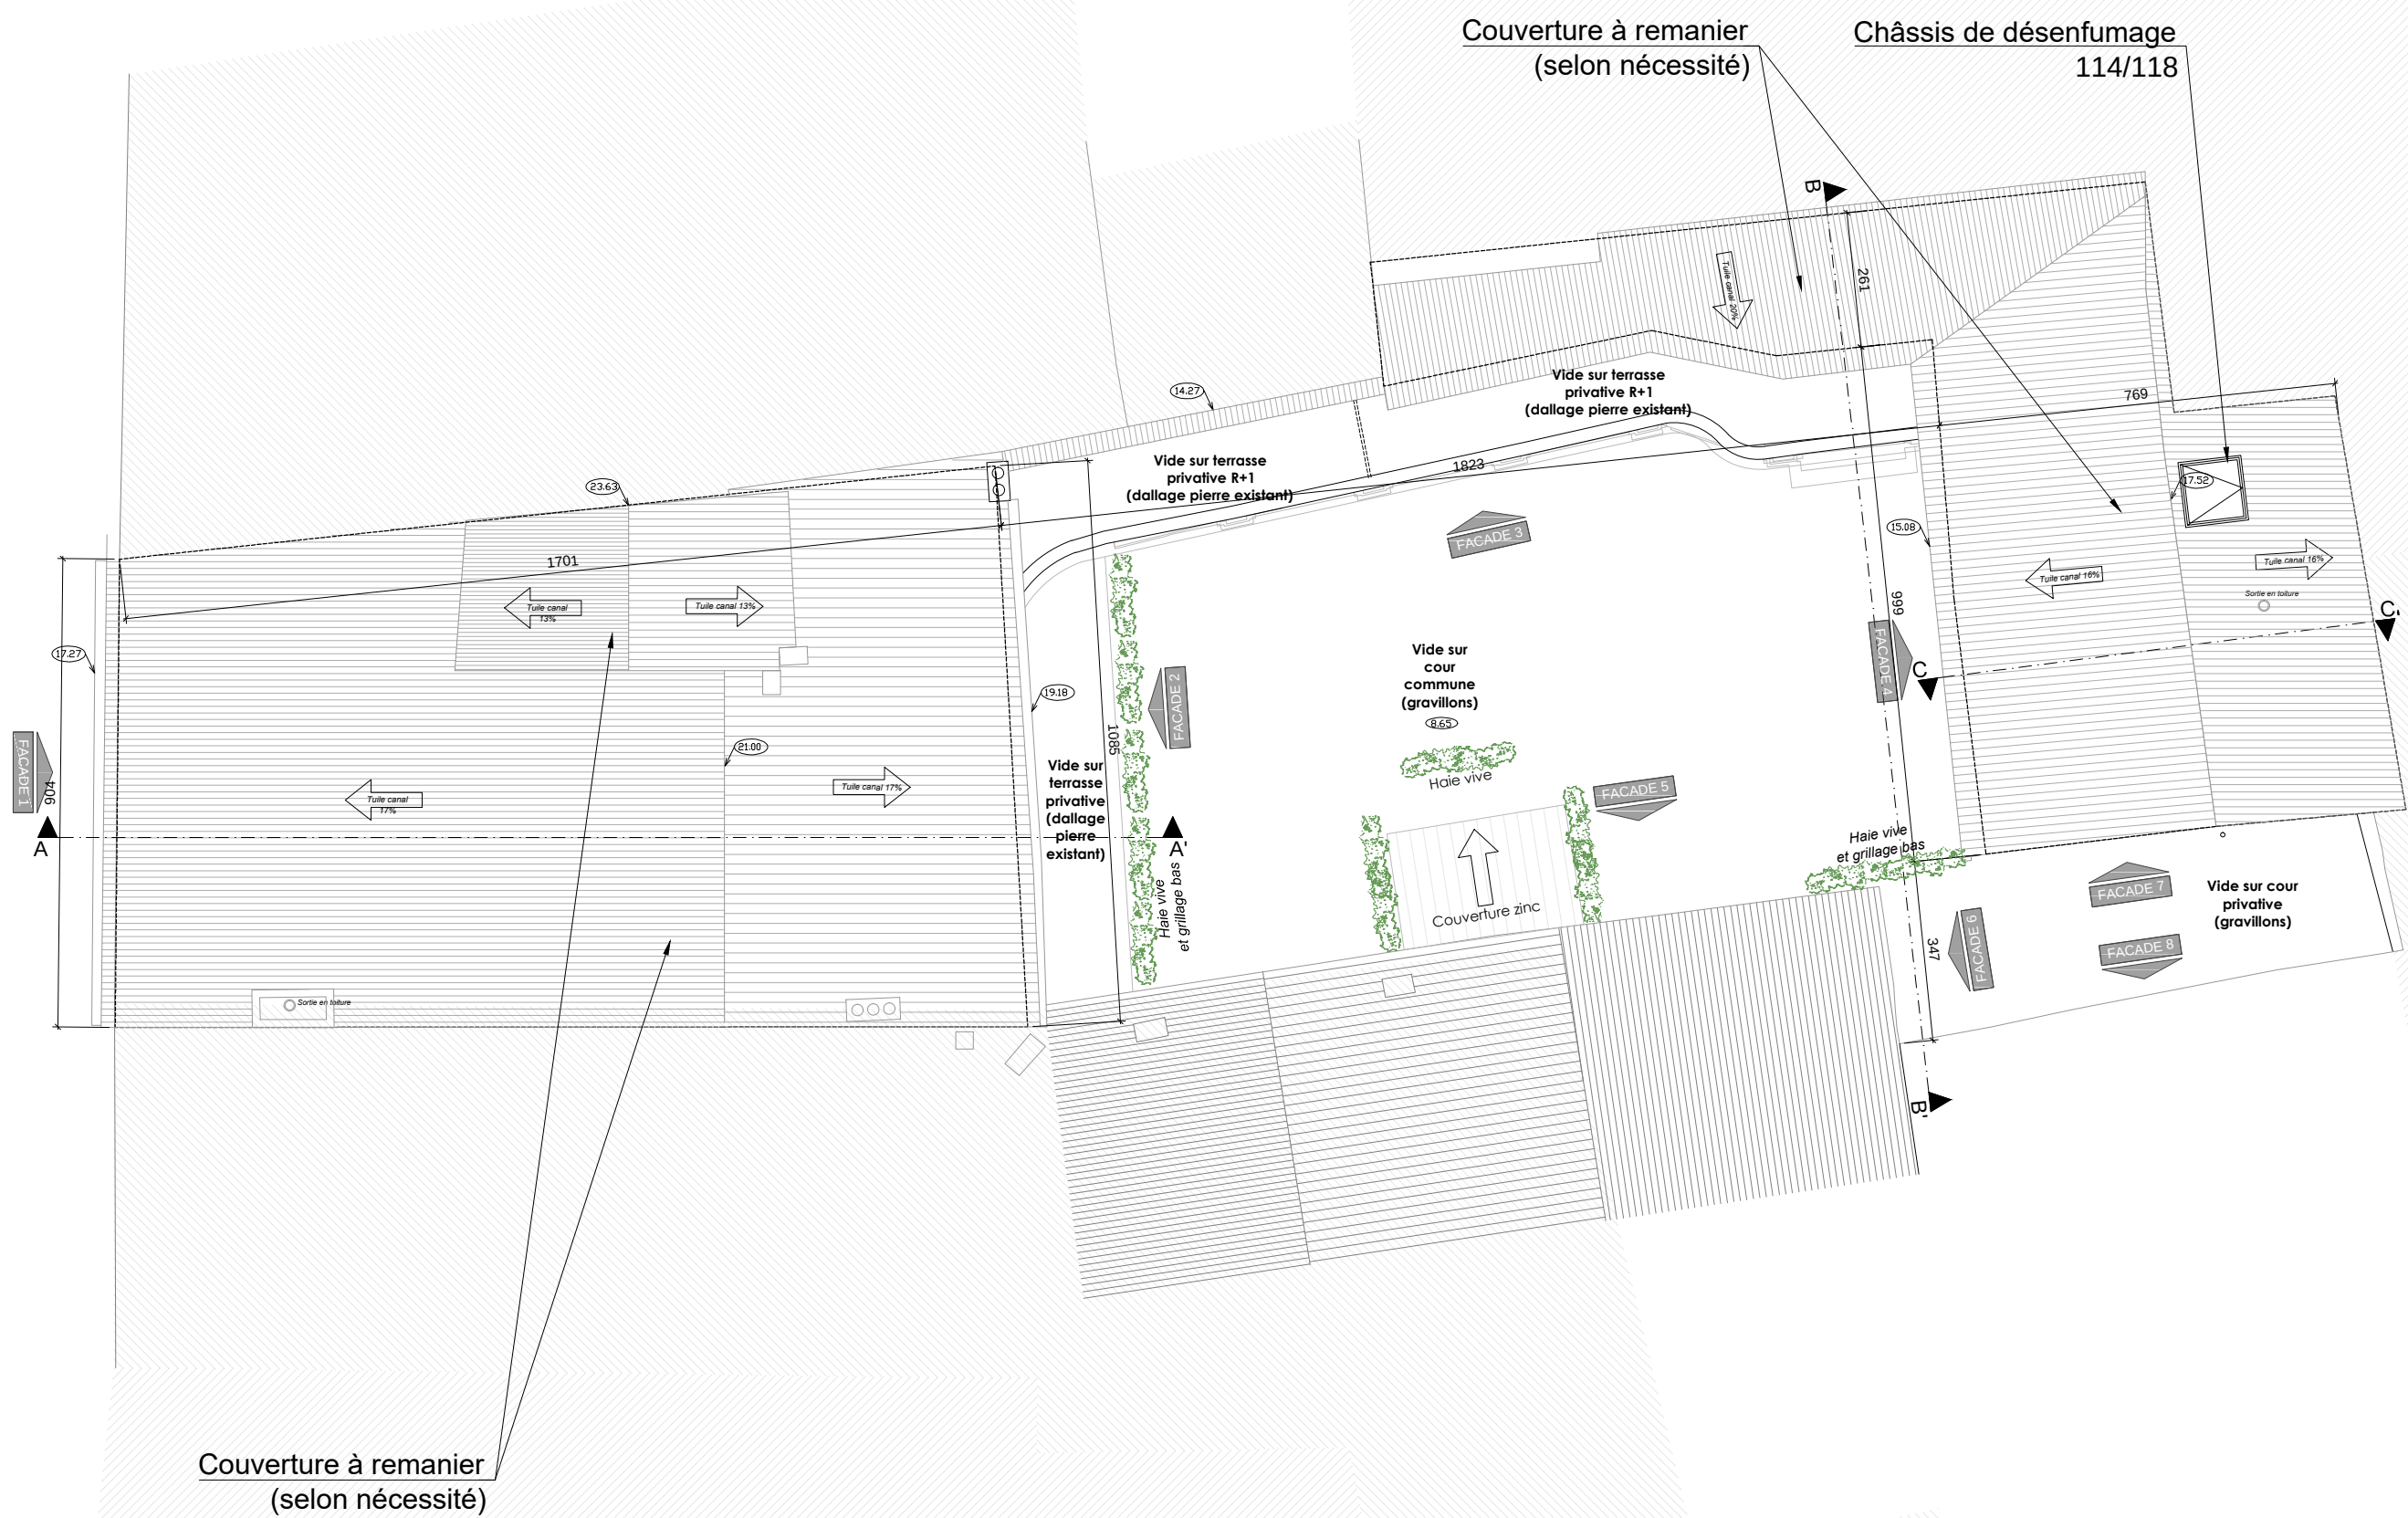

Les présents plans correspondent à une phase d'études. Ils ne sont pas des plans d'exécution et ne peuvent donc en aucun cas être directement utilisés pour réaliser les travaux.

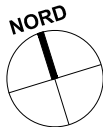

MAITRE D'OUVRAGE : France Pierre Patrimoine	OPERATION : RESTAURATION D'UN IMMEUBLE 16 rue Saint-Michel à Saintes	PC	02
MAITRE D'OEUVRE : SARL DAUREL & ASSOCIES 63, Avenue Emile Counord - 33300 BORDEAUX Tél. 05 57 19 00 29 contact@bdf-architectes.com	PLAN DE MASSE / TOITURE PROJET	DATE : Janvier 2024	ECHELLE : 1/150