


Résidence " Le Domaine des Lys "

Route de Lens
Commune d'Ecurie



Lot n°5

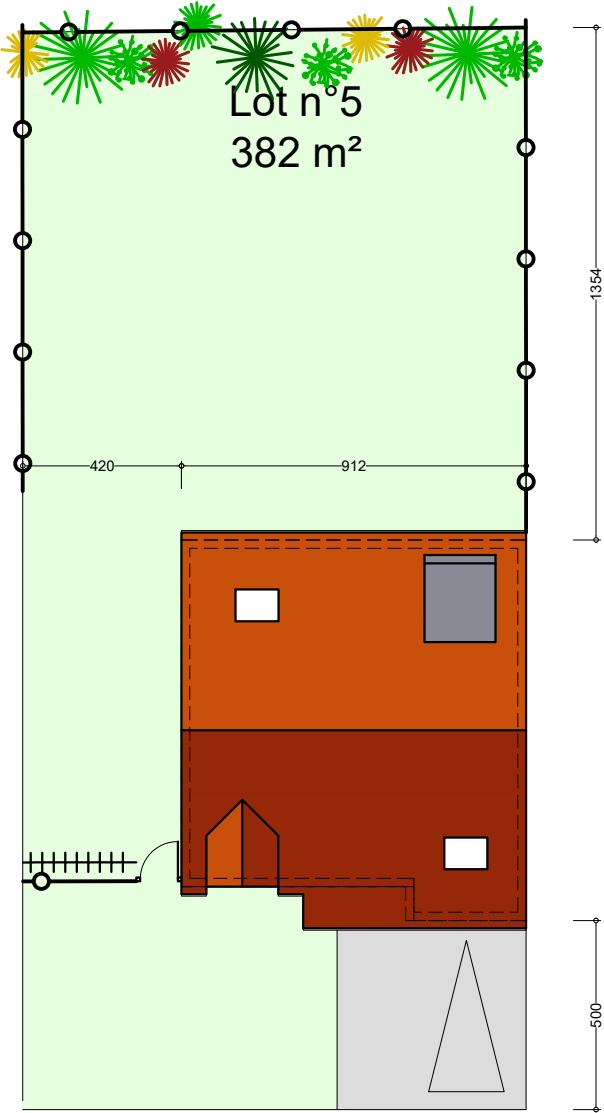

PLAN MASSE
ECHELLE : 1/200e


PLAN MASSE - CRISTAL - Lot n°05

Les surfaces peuvent varier de + ou - 5%
Les dimensions des pièces peuvent varier de + ou - 5cm
Les emplacements des équipements (non fournis) sont donnés à titre indicatif et pourront être modifiés pour des impératifs techniques




Résidence " Le Domaine des Lys "

Route de Lens
Commune d'Ecurie

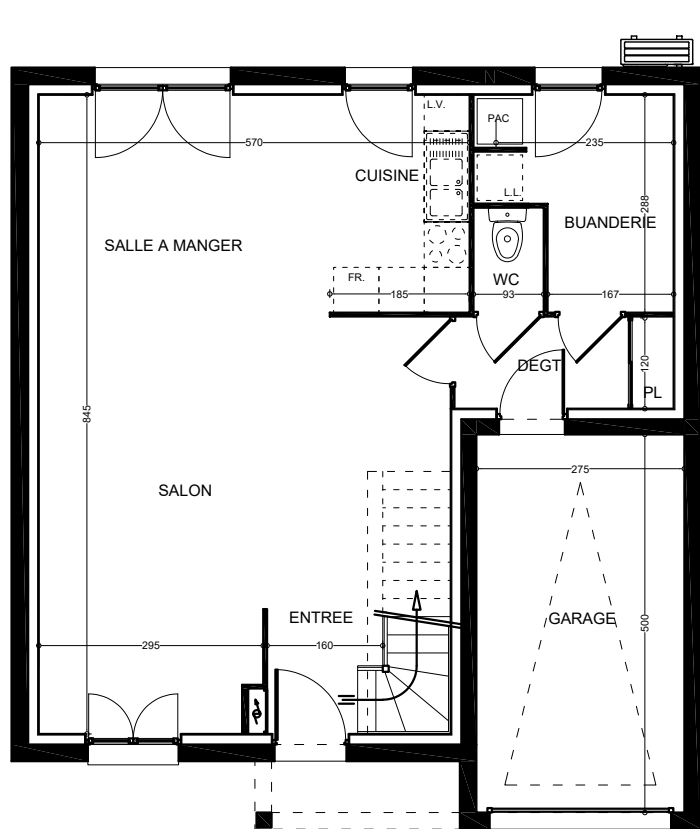

REZ-DE-CHAUSSEE

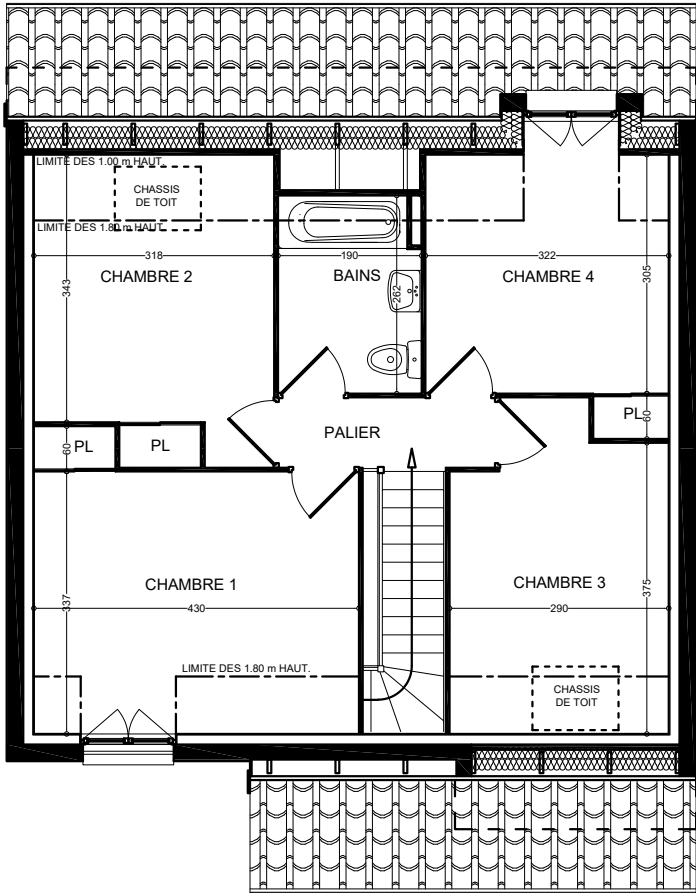

ETAGE

Tableaux des Surfaces		
Rez de Chaussée	S. Hab.	S. Utiles
Hall d'Entrée	2.23 m²	2.23 m²
Salon	25.05 m²	25.51 m²
Salle à Manger	11.28 m²	11.28 m²
Cuisine	5.33 m²	5.33 m²
Wc	1.30 m²	1.30 m²
Buanderie	6.19 m²	6.19 m²
Dégagement	3.54 m²	3.54 m²
Surface Total Rdc	54.92 m²	55.38 m²
Etage		
Palier	2.73 m²	2.73 m²
Chambre 1	13.21 m²	15.52 m²
Chambre 2	9.74 m²	12.51 m²
Chambre 3	9.42 m²	11.63 m²
Chambre 4	9.62 m²	11.32 m²
Bains	4.28 m²	4.84 m²
Surface Total ETAGE	49.00 m²	58.55 m²
Surface Habitable Totale	103.92 m²	
Surfaces Annexes		
Garage		13.75 m²
Surface Utile Totale		127.68 m²
Surface de Plancher		105.82 m²

PLAN - CRISTAL - Lot n°05


ECHELLE : 1/100e

Les surfaces peuvent varier de + ou - 5%
Les dimensions des pièces peuvent varier de + ou - 5cm
Les emplacements des équipements (non fournis) sont donnés à titre indicatif et pourront être modifiés pour des impératifs techniques




Résidence " Le Domaine des Lys "


Route de Lens
Commune d'Ecurie

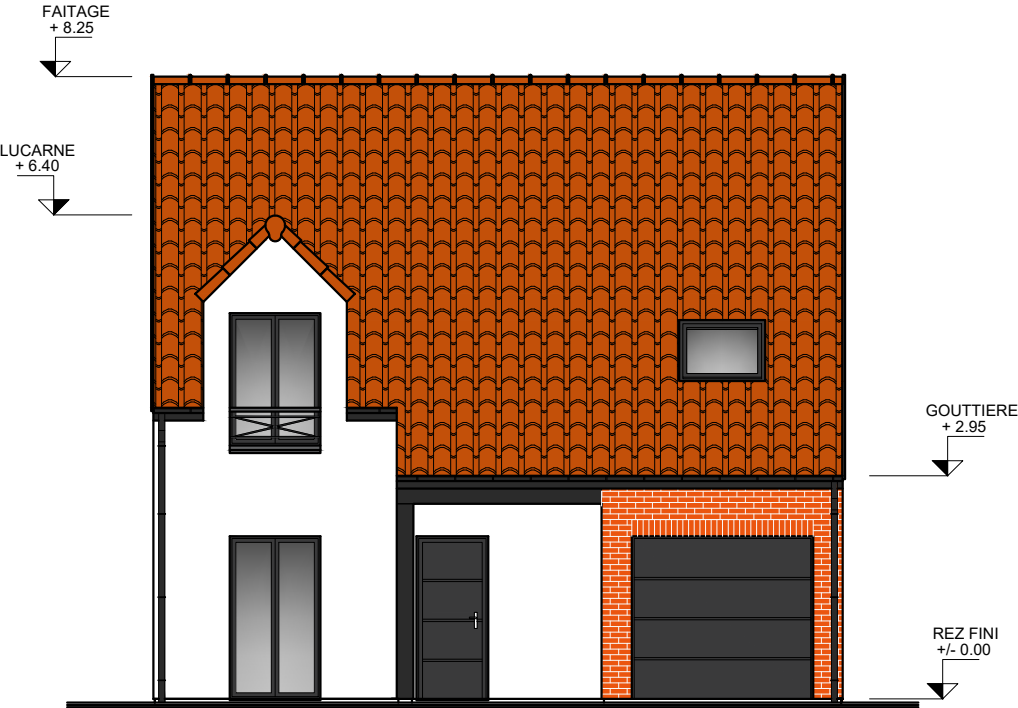


FACADE AVANT

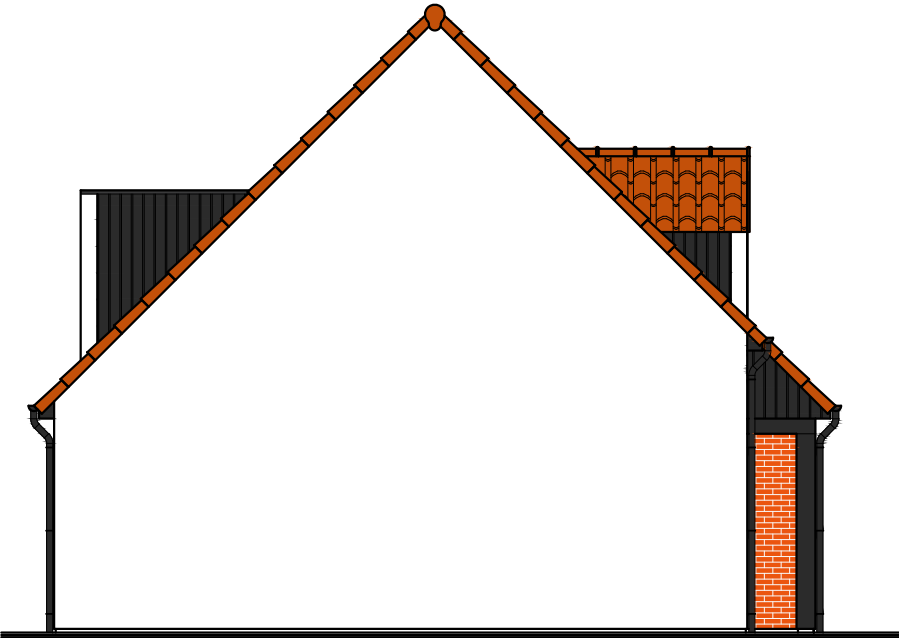

FACADE LATÉRALE GAUCHE

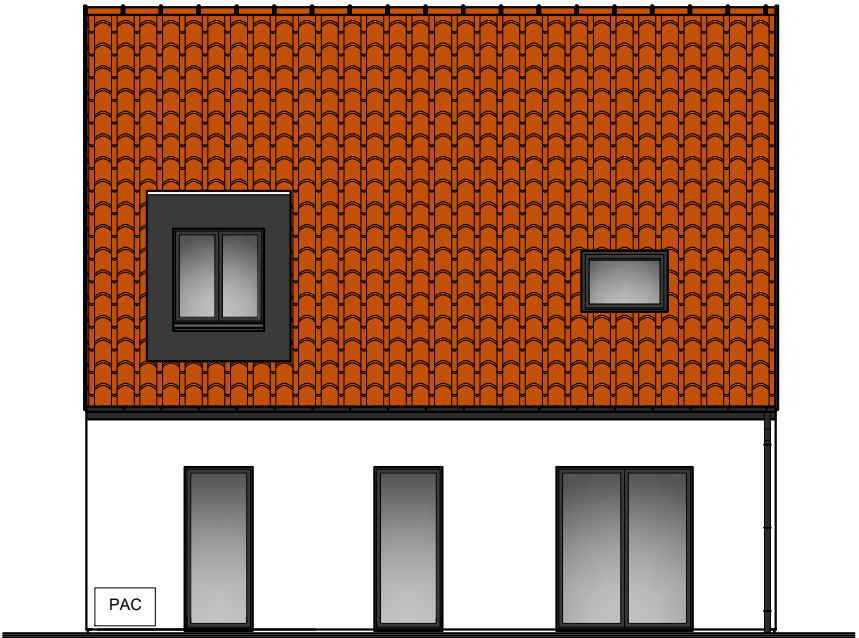

FACADE ARRIERE

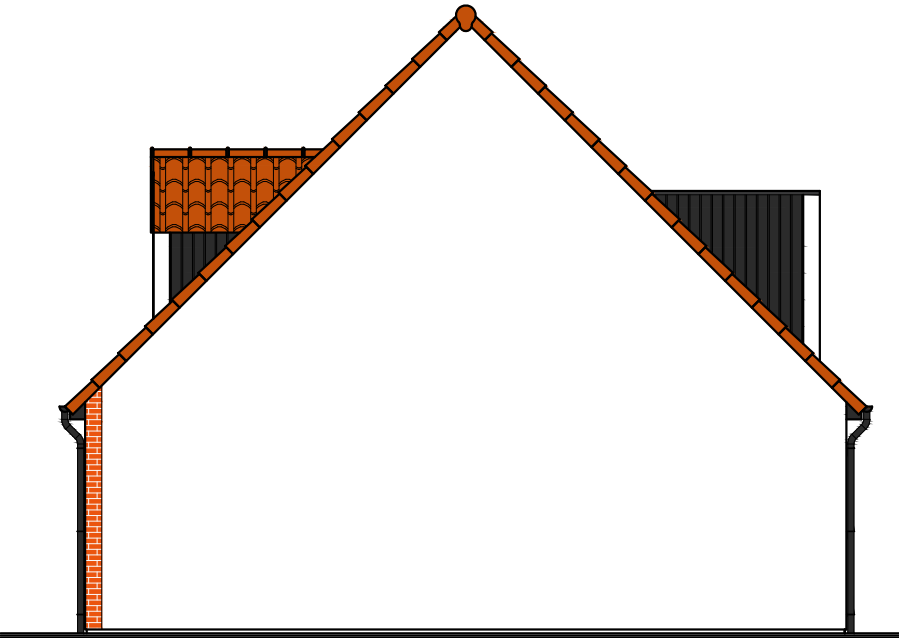

FACADE LATÉRALE DROITE

FACADES - CRISTAL - Lot n°05

ECHELLE : 1/100e

Les surfaces peuvent varier de + ou - 5%

Les dimensions des pièces peuvent varier de + ou - 5cm

Les emplacements des équipements (non fournis) sont donnés à titre indicatif et pourront être modifiés pour des impératifs techniques

