
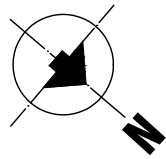
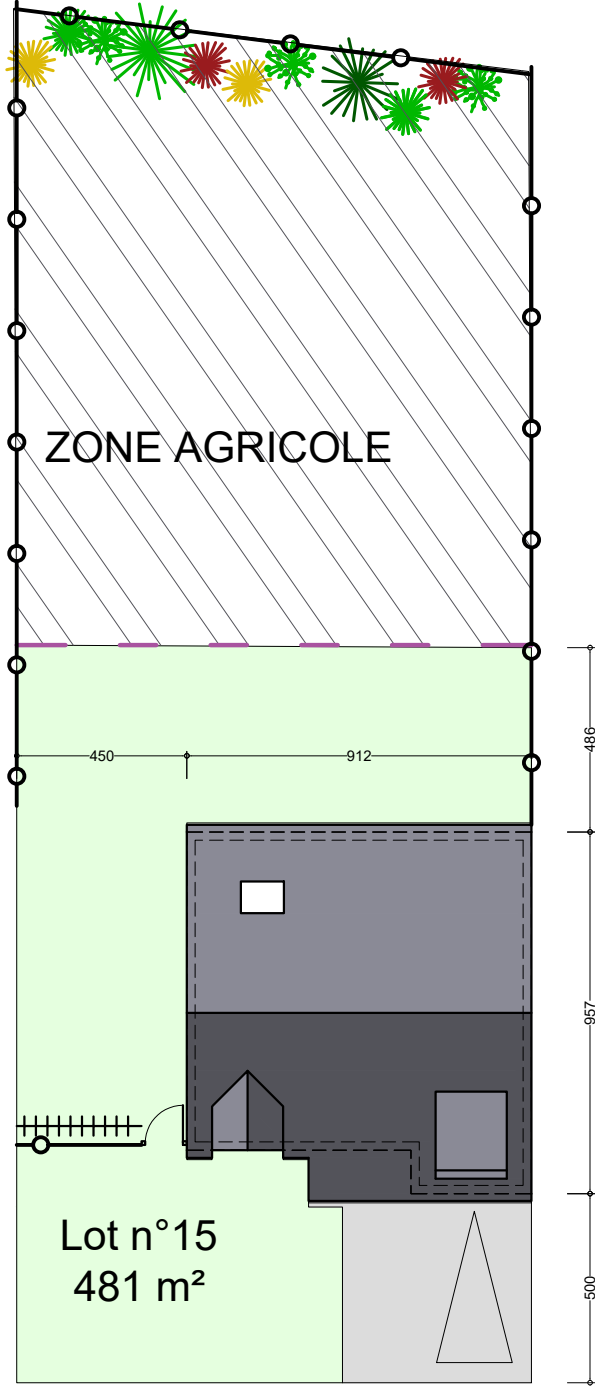


Résidence " Le Domaine des Lys "

Route de Lens
Commune d'Ecurie

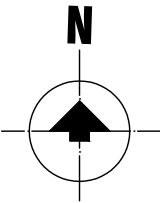

PLAN MASSE
ECHELLE : 1/200e


PLAN MASSE - OPALINE - Lot n°15

Les surfaces peuvent varier de + ou - 5%
Les dimensions des pièces peuvent varier de + ou - 5cm
Les emplacements des équipements (non fournis) sont donnés à titre indicatif et pourront être modifiés pour des impératifs techniques




Résidence " Le Domaine des Lys "

Route de Lens
Commune d'Ecurie

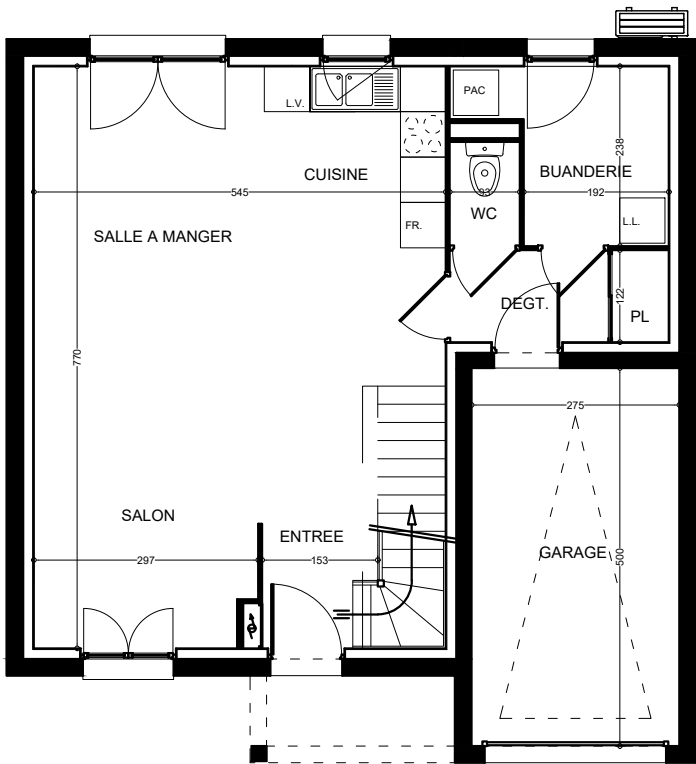

REZ-DE-CHAUSSEE

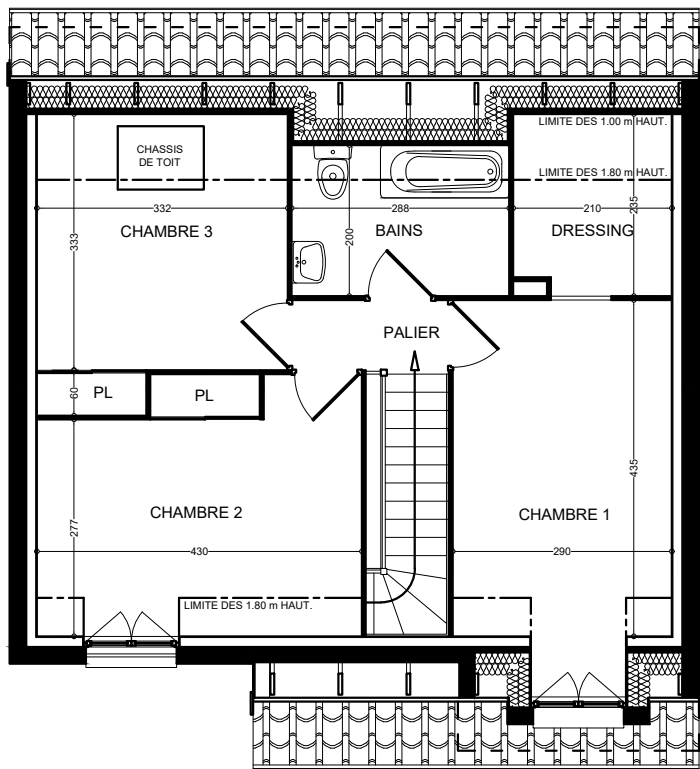

ETAGE

Tableaux des Surfaces		
Rez de Chaussée	S. Hab.	S. Utiles
Hall d'Entrée	2.23 m²	2.23 m²
Salon	14.08 m²	14.73 m²
Salle à Manger	17.49 m²	17.49 m²
Cuisine	5.57 m²	5.57 m²
Wc	1.27 m²	1.27 m²
Buanderie	5.25 m²	5.25 m²
Dégagement	3.54 m²	3.54 m²
Surface Total Rdc	49.5 m²	50.15 m²
Etage		
Palier	1.99 m²	1.99 m²
Chambre 1	13.08 m²	13.91 m²
Dressing	3.10 m²	4.94 m²
Chambre 2	12.41 m²	13.96 m²
Chambre 3	9.27 m²	12.15 m²
Bains	4.44 m²	5.76 m²
Surface Total ETAGE	44.29 m²	52.71 m²
Surface Habitable Totale	93.79 m²	
Surfaces Annexes		
Garage		13.75 m²
Surface Utile Totale		116.61 m²
Surface de Plancher		95.69 m²

PLAN - OPALINE - Lot n°15

ECHELLE : 1/100e

Les surfaces peuvent varier de + ou - 5%




Les dimensions des pièces peuvent varier de + ou - 5cm

Les emplacements des équipements (non fournis) sont donnés à titre indicatif et pourront être modifiés pour des impératifs techniques



Résidence " Le Domaine des Lys "

Route de Lens
Commune d'Ecurie

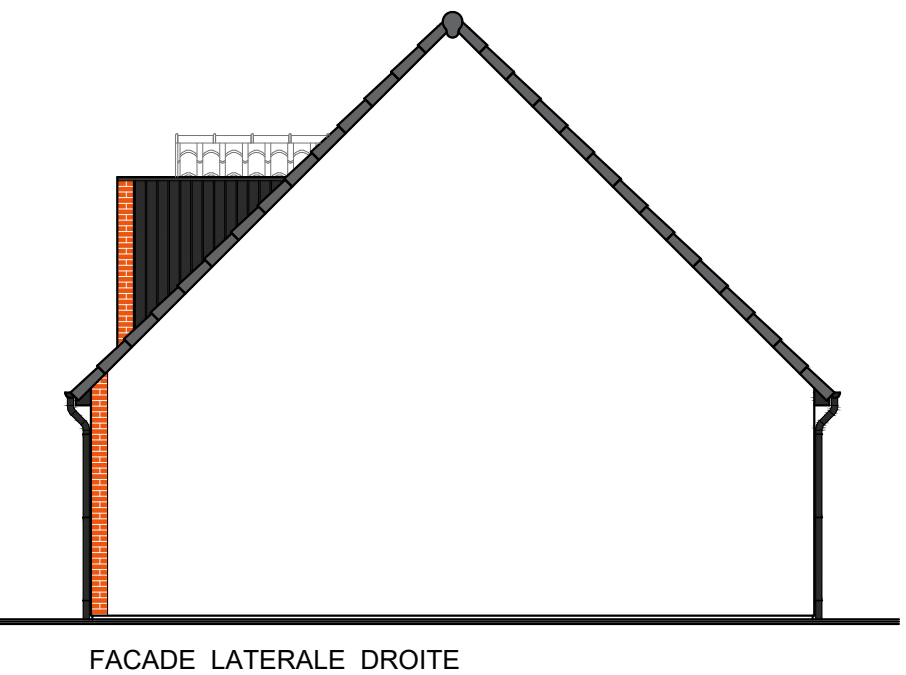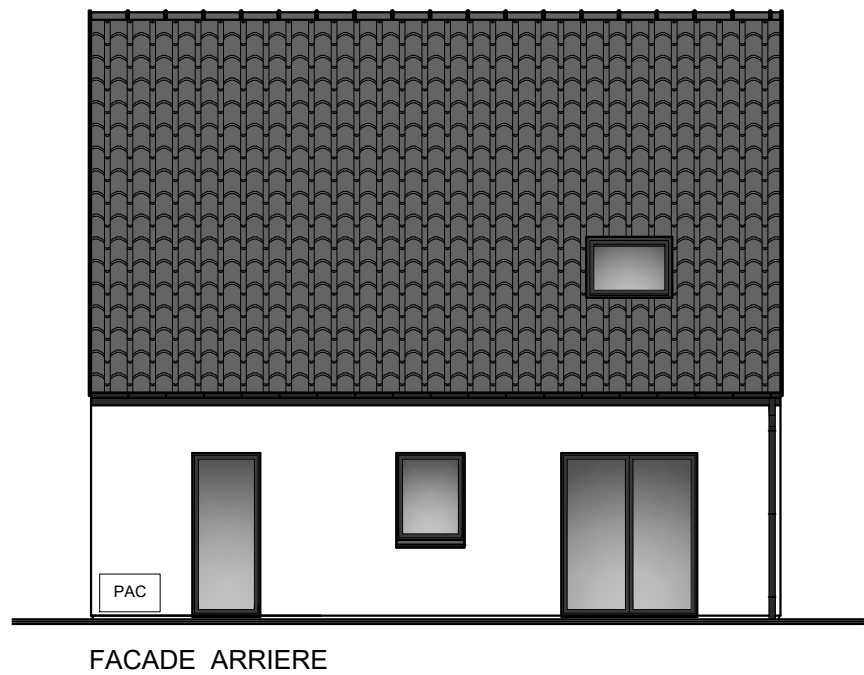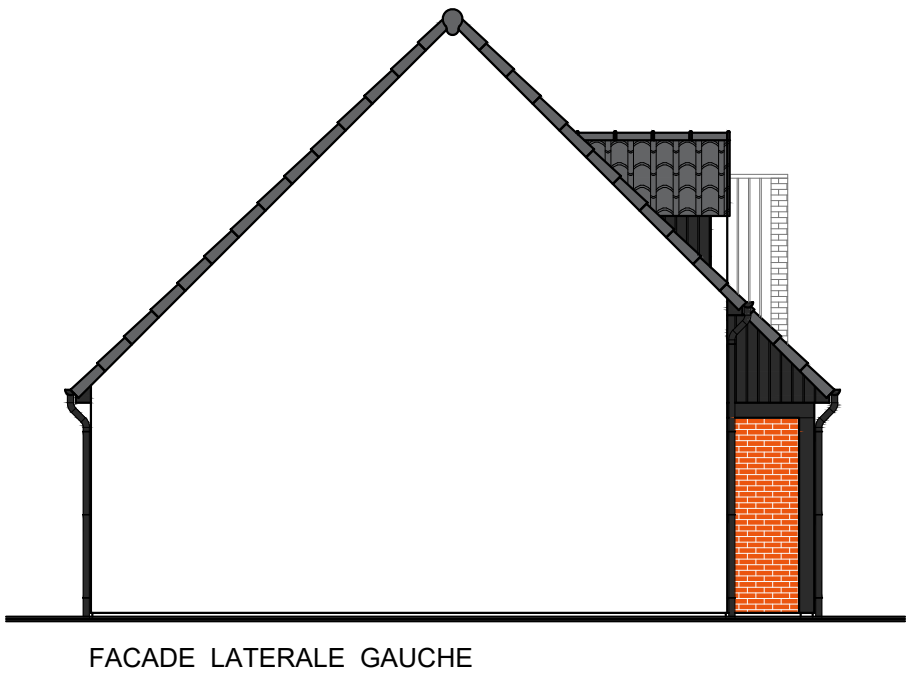

FACADES - OPALINE - Lot n°15

ECHELLE : 1/100e

Les surfaces peuvent varier de + ou - 5%

Les dimensions des pièces peuvent varier de + ou - 5cm

Les emplacements des équipements (non fournis) sont donnés à titre indicatif et pourront être modifiés pour des impératifs techniques

