


Résidence " Le Domaine des Lys "

Route de Lens
Commune d'Ecurie

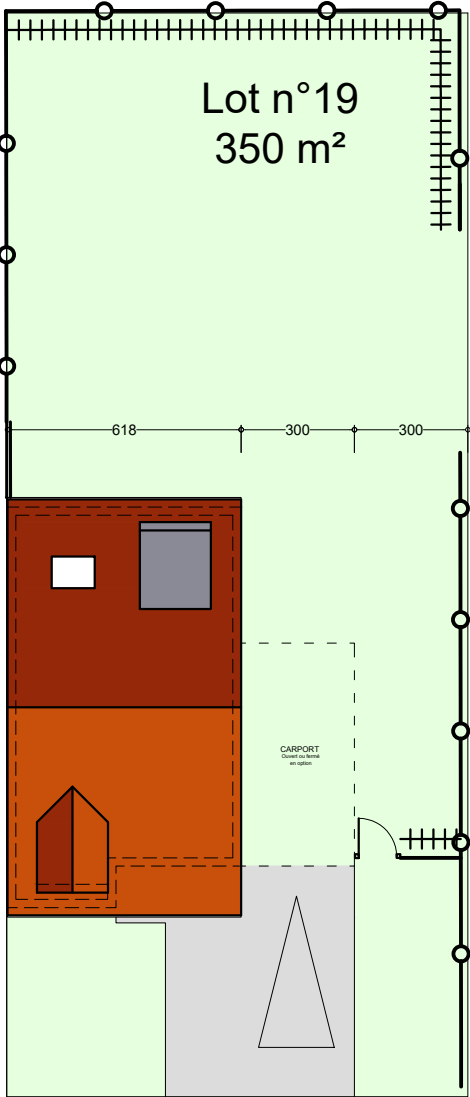

PLAN MASSE
ECHELLE : 1/200e


PLAN MASSE - IRIS - Lot n°19

Les surfaces peuvent varier de + ou - 5%
Les dimensions des pièces peuvent varier de + ou - 5cm
Les emplacements des équipements (non fournis) sont donnés à titre indicatif et pourront être modifiés pour des impératifs techniques




Résidence " Le Domaine des Lys "

Route de Lens
Commune d'Ecurie

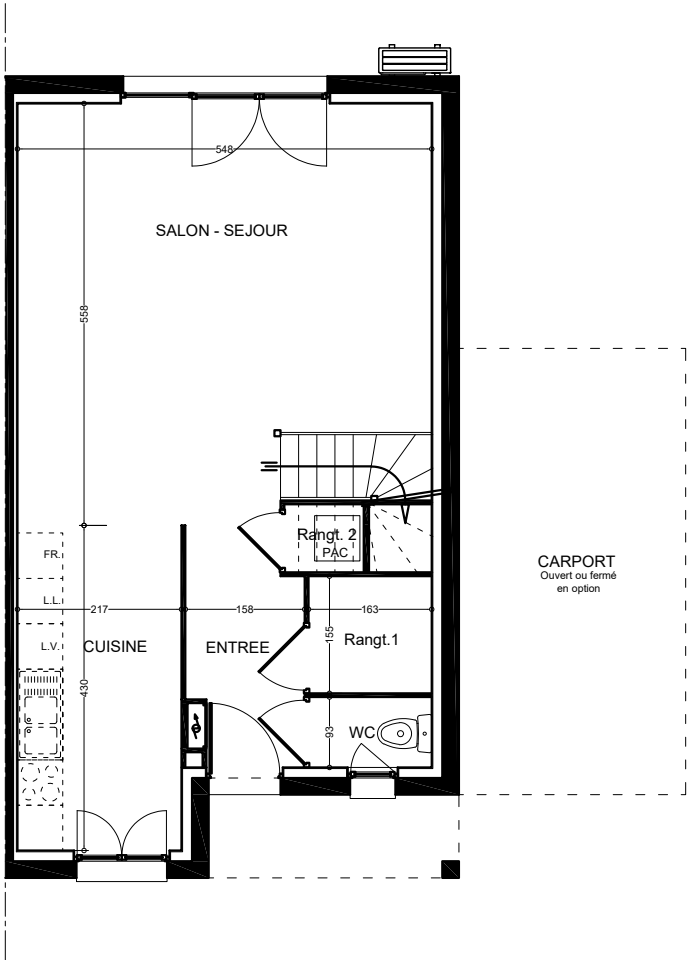

REZ-DE-CHAUSSEE

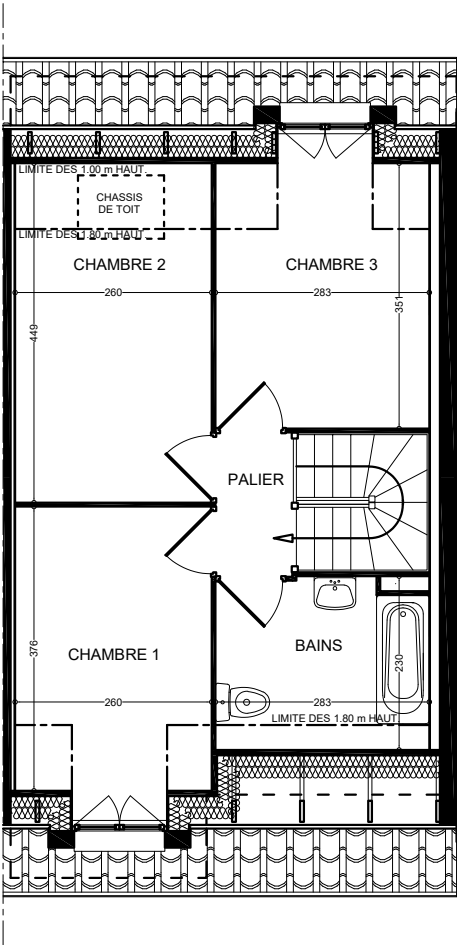

ETAGE

Tableaux des Surfaces		
Rez de Chaussée	S. Hab.	S. Utiles
Hall d'Entrée	3.75 m²	3.75 m²
Salon	28.97 m²	28.97 m²
Cuisine	9.33 m²	9.33 m²
Wc	1.51 m²	1.51 m²
Rangt. 1	2.53 m²	2.53 m²
Rangt. 2	0.93 m²	0.93 m²
Surface Total Rdc	47.02 m²	47.02 m²
Etage		
Palier	2.04 m²	2.04 m²
Chambre 1	9.16 m²	10.33 m²
Chambre 2	9.41 m²	11.67 m²
Chambre 3	9.12 m²	10.49 m²
Bains	5.33 m²	6.26 m²
Surface Total ETAGE	35.06 m²	40.79 m²
Surface Habitable Totale	82.08 m²	
Surface Utile Totale		87.81 m²
Surface de Plancher		82.90 m²
Surfaces Annexes		
Garage Bois		15.40 m²

PLAN - IRIS - Lot n°19




ECHELLE : 1/100e

Les surfaces peuvent varier de + ou - 5%
Les dimensions des pièces peuvent varier de + ou - 5cm
Les emplacements des équipements (non fournis) sont donnés à titre indicatif et pourront être modifiés pour des impératifs techniques



Résidence " Le Domaine des Lys "

Route de Lens
Commune d'Ecurie

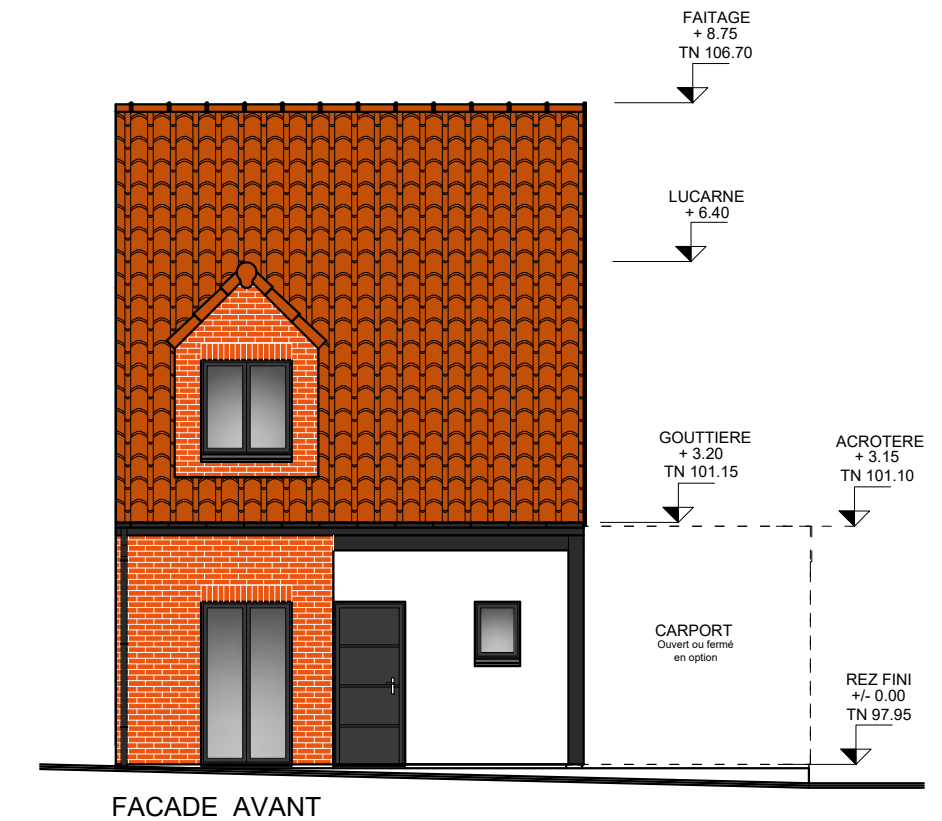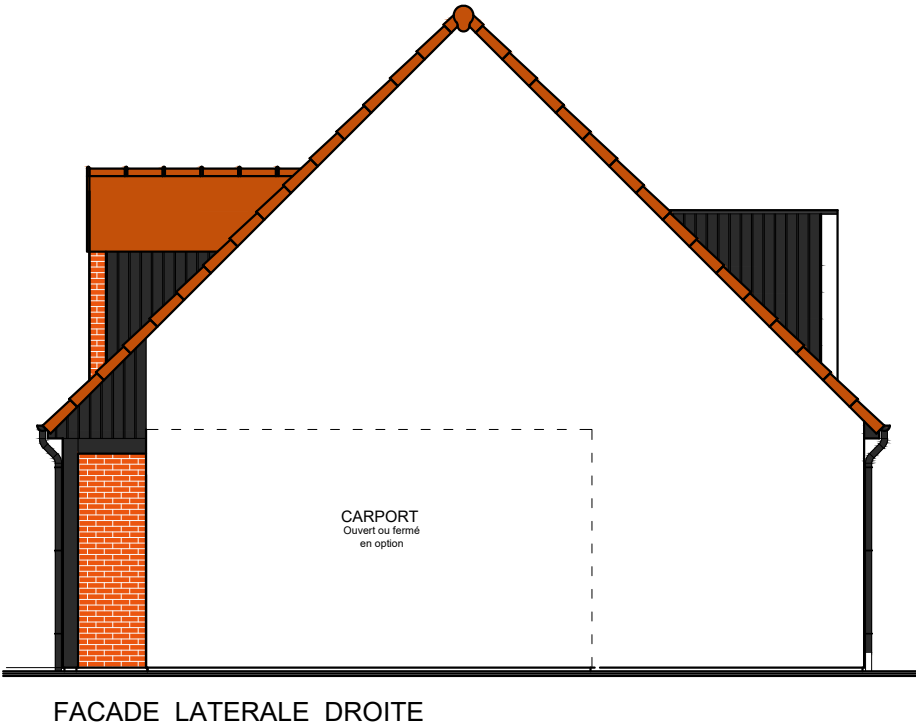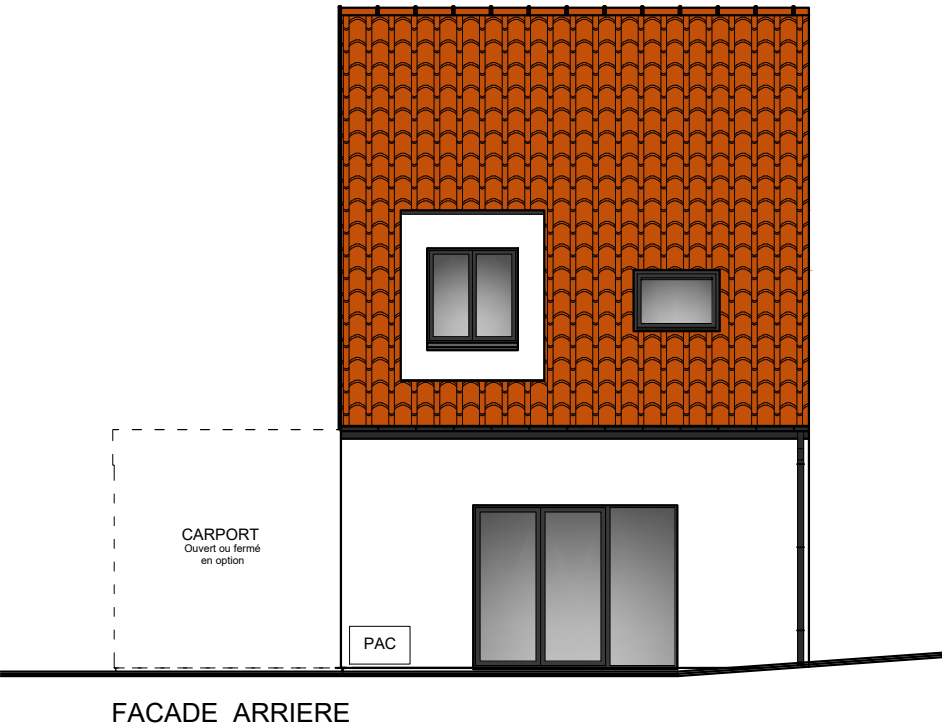

FACADES - IRIS - Lot n°19

ECHELLE : 1/100e

Les surfaces peuvent varier de + ou - 5%

Les dimensions des pièces peuvent varier de + ou - 5cm

Les emplacements des équipements (non fournis) sont donnés à titre indicatif et pourront être modifiés pour des impératifs techniques

