
N




CONSTRUCTION D'UN ENSEMBLE IMMOBILIER DE 92 LOGEMENTS
LE CLOS DU BOIS

58 AVENUE DE DOMONT
95580 ANDILLY

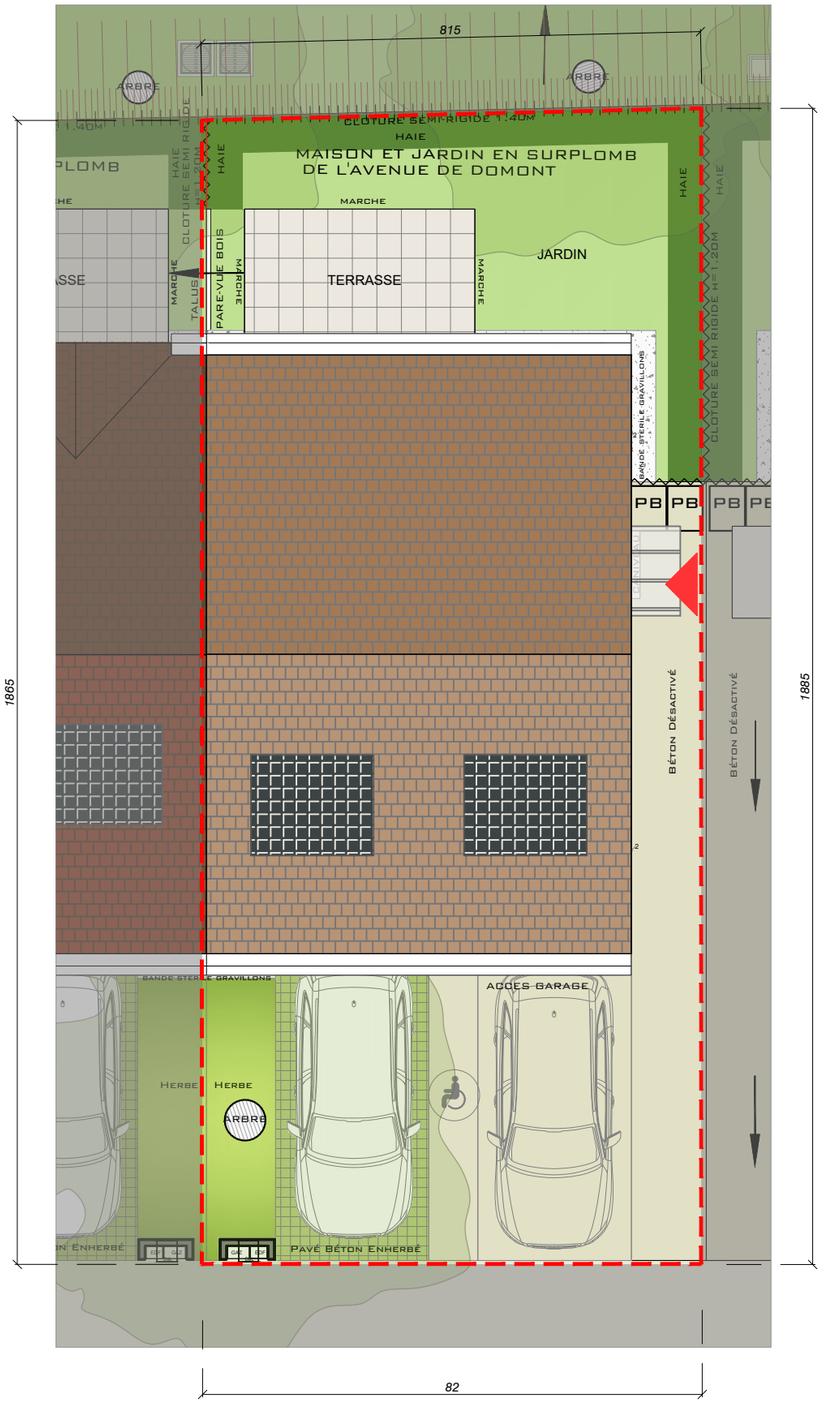

MAISON 16 Type: 5P

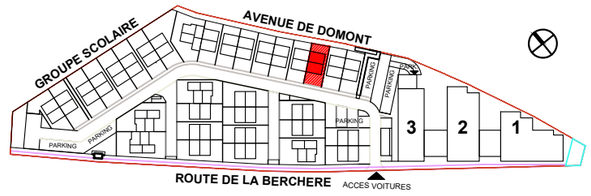

PLAN MASSE planche 1/4

Surface Parcelle 153m²

LEGENDE:

- LIMITES PARCELLAIRES
- PB AIRE DE PRESENTATION DES POUBELLES


INDICE : NOTAIRE	**DATE :** 09/02/2023	Echelle 1:100 0 1m

Nexity IR Programmes Grand Paris

SIEGE SOCIAL : 25 Allée Vauban - CS 5068
59262 LA MADELEINE CEDEX

BUREAUX : 19 Rue de Vienne - TSA 60030
75801 PARIS CEDEX 8

PLAN INITIAL

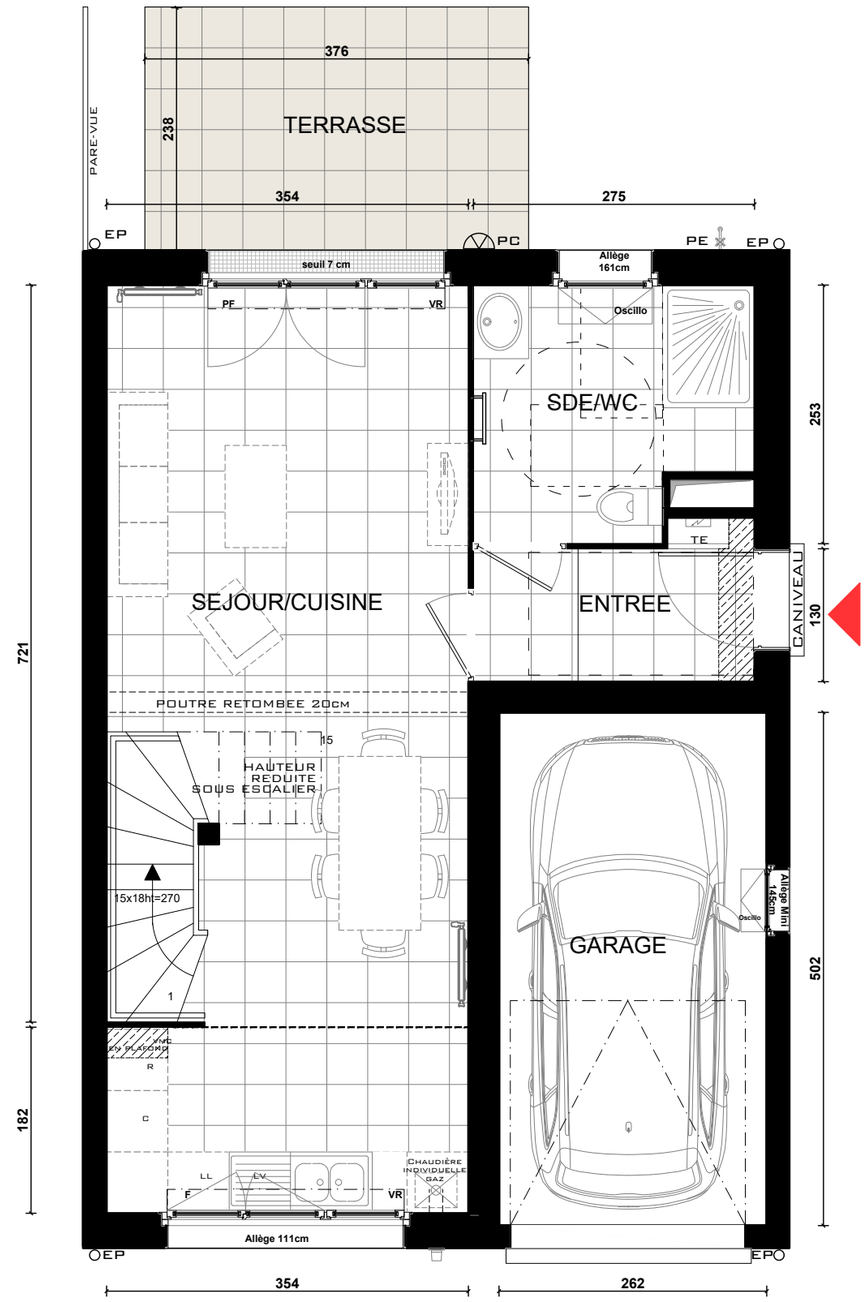

LEGENDE


VR : Volets roulants
All : Allège
F : Fenêtre
PF : Porte-fenêtre
TE : Tableau électrique
PL : Placard
GC : Garde-corps
EP : Eaux pluviales
CUI : Cuisson
LV : Lave-vaisselle
R : Réfrigérateur
LL : Lave-linge
GT : Gaine technique
CH : CHAUDIERE
PB : Poubelle
EVAC : Evacuations apparentes
: Faux plafonds / Soffite
Applique
Robinet de puisage
PC : Prise de courant étanche
HAIE
Hsp : Hauteur sous-plafond

CONSTRUCTION D'UN ENSEMBLE IMMOBILIER
DE 92 LOGEMENTS
LE CLOS DU BOIS

58 AVENUE DE DOMONT
95580 ANDILLY



MAISON 16 Type: 5P

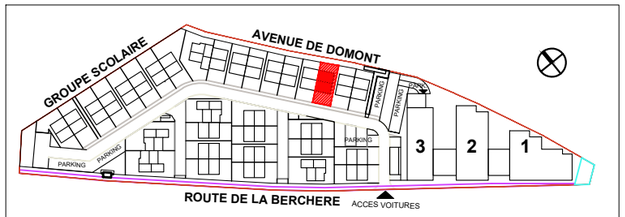

PLAN NIVEAU BAS planche 2/4

TABLEAU DE SURFACE

ESPACE DE VIE	29.15 m²
dont SEJOUR	22,71 m²
dont CUISINE	6,44 m²
CHAMBRE 1	11,10 m²
CHAMBRE 2	9,75 m²
CHAMBRE 3	10,87 m²
CHAMBRE 4	10,78 m²
ENTREE	3,57 m²
SALLE DE BAINS	2,82 m²
SALLE D'EAU/WC	6,33 m²
PALIER	5,29 m²
WC	1,45 m²
SURFACE HABITABLE	91.11m²
TERRASSE	8,94 m²
JARDIN	26,06 m²
GARAGE	13,15 m²
SURFACE PARCELLE	153,00 m²

Des modifications sont susceptibles d'être apportées à ce plan en fonction des nécessités techniques, de la réalisation tant en ce qui concerne les dimensions libres que l'équipement. Les surfaces sont approximatives. Les retombées, soffites, faux-plafonds, équipements sanitaires ainsi que le calepinage et dimensions des carrelages sont figurés à titre indicatif, et peuvent subir des modifications pour impératif technique. Mobilier à titre indicatif, les meubles et les appareils ménagers ne sont pas fournis.


INDICE : NOTAIRE | **DATE :** 09/02/2023 | **Echelle 1:60** 0 1m

Nexity IR Programmes Grand Paris

SIEGE SOCIAL : 25 Allée Vauban - CS 5068
59262 LA MADELEINE CEDEX

BUREAUX : 19 Rue de Vienne - TSA 60030
75801 PARIS CEDEX 8

PLAN INITIAL

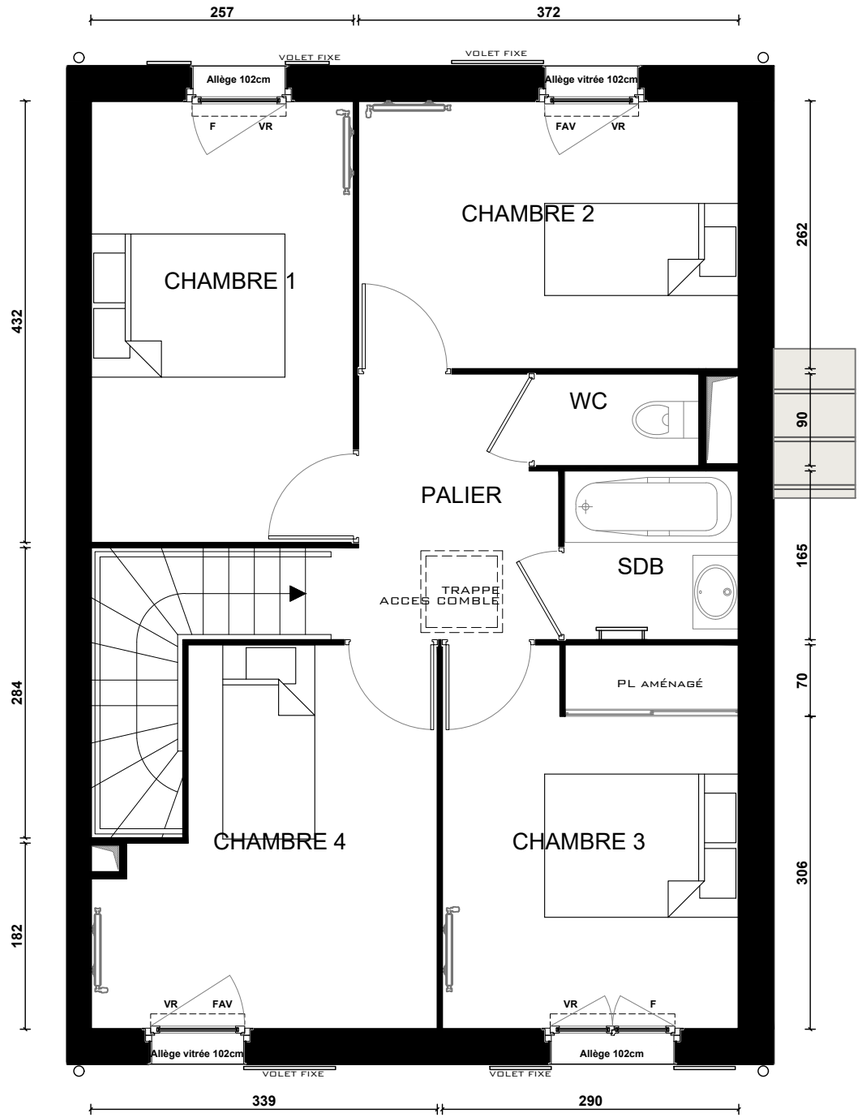


CONSTRUCTION D'UN ENSEMBLE IMMOBILIER
DE 92 LOGEMENTS
LE CLOS DU BOIS

58 AVENUE DE DOMONT
95580 ANDILLY



MAISON 16 Type: 5P

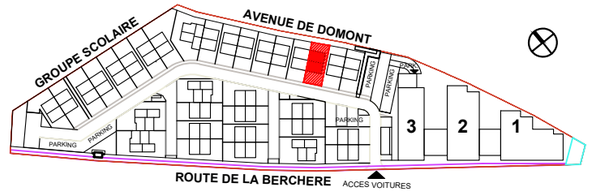

PLAN NIVEAU HAUT planche 3/4

TABLEAU DE SURFACE

ESPACE DE VIE	29.15 m²
dont SEJOUR	22,71 m²
dont CUISINE	6,44 m²
CHAMBRE 1	11,10 m²
CHAMBRE 2	9,75 m²
CHAMBRE 3	10,87 m²
CHAMBRE 4	10,78 m²
ENTREE	3,57 m²
SALLE DE BAINS	2,82 m²
SALLE D'EAU/WC	6,33 m²
PALIER	5,29 m²
WC	1,45 m²
SURFACE HABITABLE	91.11m²
TERRASSE	8,94 m²
JARDIN	26,06 m²
GARAGE	13,15 m²
SURFACE PARCELLE	153,00 m²

Des modifications sont susceptibles d'être apportées à ce plan en fonction des nécessités techniques, de la réalisation tant en ce qui concerne les dimensions libres que l'équipement. Les surfaces sont approximatives. Les retombées, soffites, faux-plafonds, équipements sanitaires ainsi que le calepinage et dimensions des carrelages sont figurés à titre indicatif, et peuvent subir des modifications pour impératif technique. Mobilier à titre indicatif, les meubles et les appareils ménagers ne sont pas fournis.

INDICE : NOTAIRE | **DATE :** 09/02/2023 | **Echelle 1:60** 0 1m


Nexity IR Programmes Grand Paris

SIEGE SOCIAL : 25 Allée Vauban - CS 5068
59262 LA MADELEINE CEDEX


BUREAUX : 19 Rue de Vienne - TSA 60030
75801 PARIS CEDEX 8

LEGENDE


VR : Volets roulants
All : Allège
F : Fenêtre
PF : Porte-fenêtre
TE : Tableau électrique
PL : Placard
GC : Garde-corps
EP : Eaux pluviales
CUI : Cuisson
LV : Lave-vaisselle
R : Réfrigérateur
LL : Lave-linge
GT : Gaine technique
CH : CHAUDIERE
PB : Poubelle
EVAC : Evacuations apparentes
: Faux plafonds / Soffite
Applique
Robinet de puisage
PC : Prise de courant étanche
HAIE
Hsp : Hauteur sous-plafond

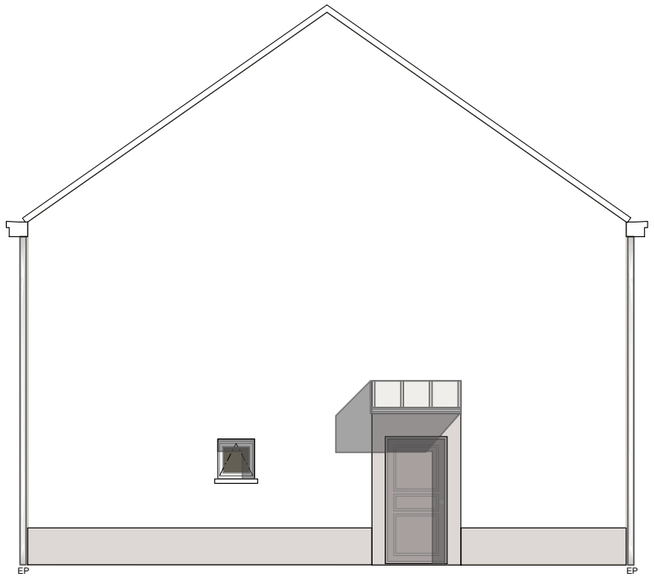

FACADE SUR ENTREE

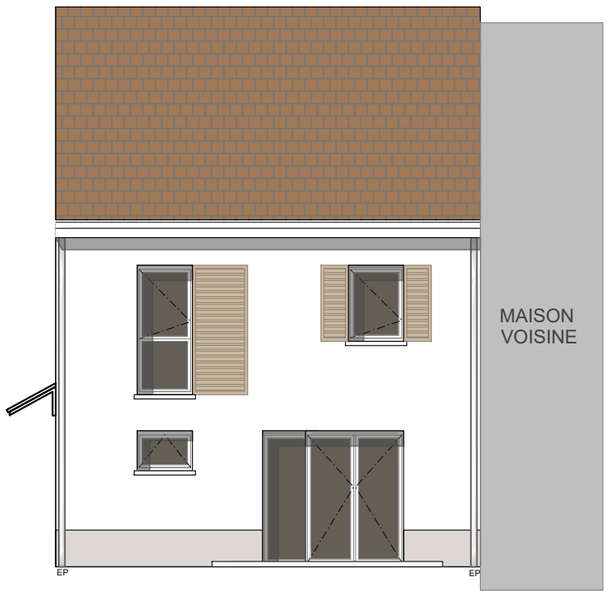

FACADE JARDIN

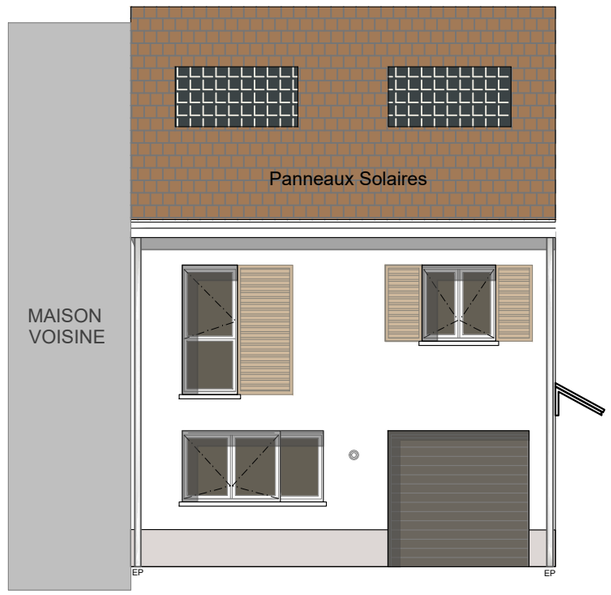

FACADE RUE

ENDUIT TON BLANC CASSE


ENDUIT TON BEIGE

CONSTRUCTION D'UN ENSEMBLE IMMOBILIER DE 92 LOGEMENTS
LE CLOS DU BOIS

58 AVENUE DE DOMONT
95580 ANDILLY



MAISON 16 Type: 5P

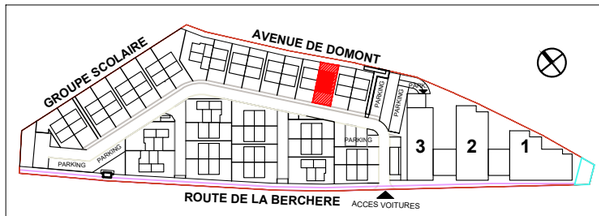

FACADES planche 4/4

Nota: le niveau du linteau de la porte du garage peut varier

Des modifications sont susceptibles d'être apportées à ce plan en fonction des nécessités techniques, de la réalisation tant en ce qui concerne les dimensions libres que l'équipement. Les surfaces sont approximatives. Les retombées, soffites, faux-plafonds, équipements sanitaires ainsi que le calepinage et dimensions des carrelages sont figurés à titre indicatif, et peuvent subir des modifications pour impératif technique. Mobilier à titre indicatif, les meubles et les appareils ménagers ne sont pas fournis.

INDICE : NOTAIRE | **DATE :** 09/02/2023 | Echelle 1:100 (0 – 1m)

Nexity IR Programmes Grand Paris

SIEGE SOCIAL : 25 Allée Vauban - CS 5068
59262 LA MADELEINE CEDEX

BUREAUX : 19 Rue de Vienne - TSA 60030
75801 PARIS CEDEX 8