






"Ecrin de l'III"
Boulevard de Lyon | 67000 - STRASBOURG

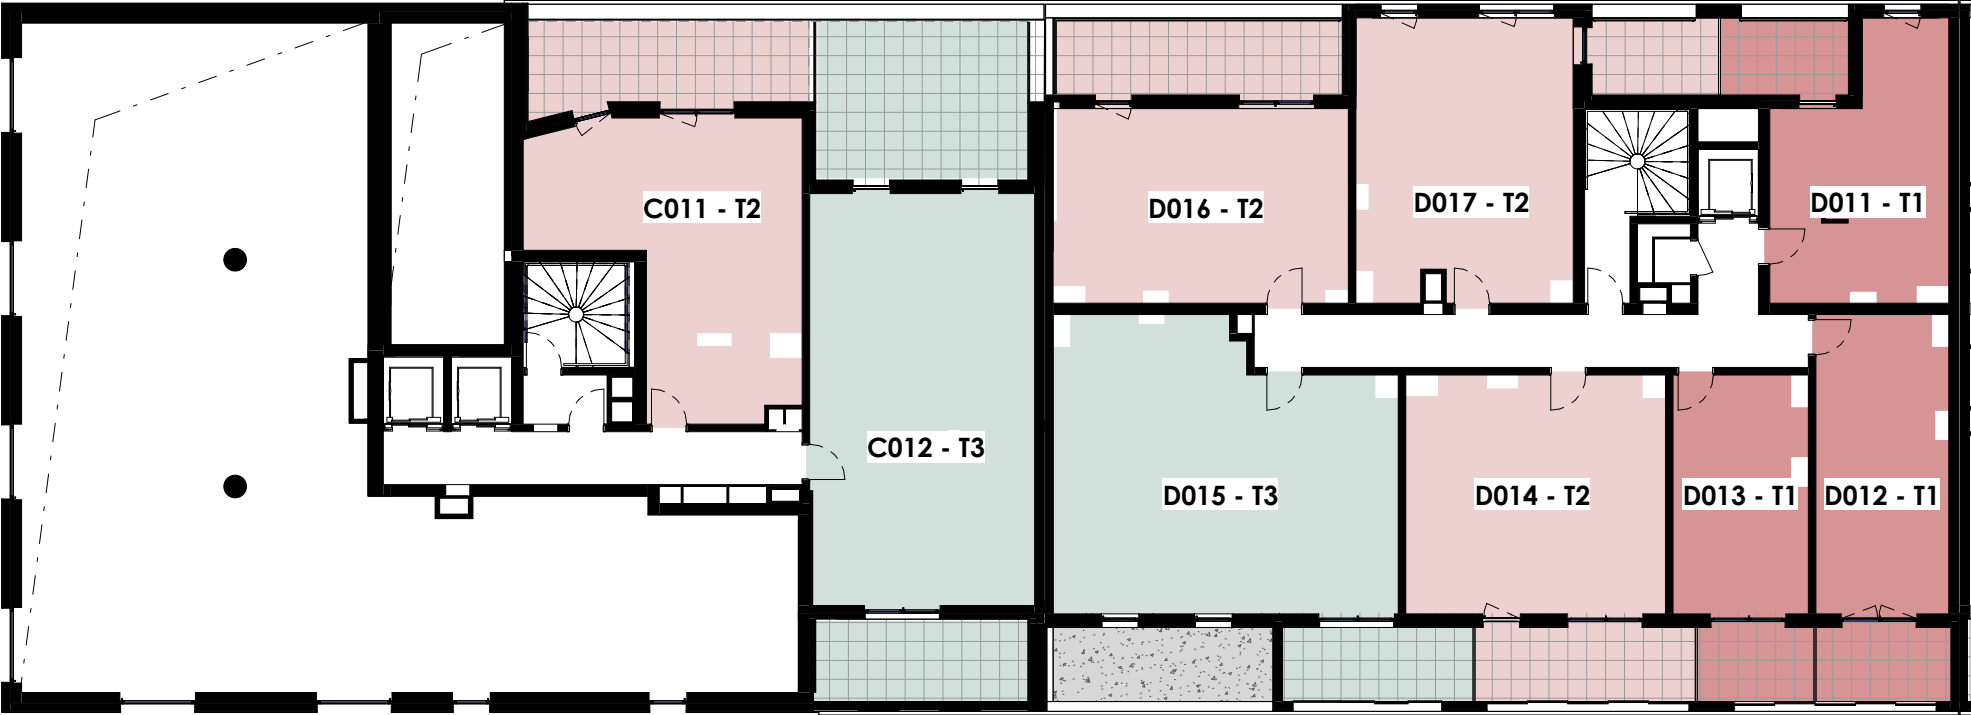

	Synoptique d'étage
	Type : T1 à T3
	Bâtiment : C - D
	Etage : 1

Légende

T1

T2

T3

T4

Nota

Des modifications sont susceptibles d'être apportées à ce plan en fonction des nécessités techniques ou réglementaires de la réalisation, tant en ce qui concerne les dimensions libres que l'équipement.

Les indications de ce plan sont essentielles mais prévisionnelles. Les surfaces indiquées sont approximatives au sens de l'article L261-15 et R261-31 du CCH dans la limite d'un seuil de 5%.

Les retombées, soffites, faux-plafonds, canalisations, radiateurs, ainsi que l'emplacement des équipements sont figurés à titre indicatif. Les plantations éventuelles ne sont pas contractuelles. L'équipement électroménager et mobilier hors marché sont représentés en pointillés à titre indicatif.

Les aménagements des terrasses et loggias sont représentés à titre indicatif, ils ne sont pas fournis avec le logement. Finitions des terrasses et loggias : se reporter aux notices descriptives.

Hauteur sous plafond des pièces sans mentions particulières : 2.50m.

Références internes	
Etage : 1	Code opération : 92351
Ind.E	25/02/2025



"Ecrin de l'III"

Boulevard de Lyon | 67000 - STRASBOURG



	Synoptique d'étage
	Type : T1 à T4
	Bâtiment : C - D
	Etage : 2

Légende	
T1	T2
T3	T4
Nota	
Des modifications sont susceptibles d'être apportées à ce plan en fonction des nécessités techniques ou réglementaires de la réalisation, tant en ce qui concerne les dimensions libres que l'équipement.	
Les indications de ce plan sont essentielles mais prévisionnelles. Les surfaces indiquées sont approximatives au sens de l'article L261-15 et R261-31 du CCH dans la limite d'un seuil de 5%.	
Les retombées, soffites, faux-plafonds, canalisations, radiateurs, ainsi que l'emplacement des équipements sont figurés à titre indicatif. Les plantations éventuelles ne sont pas contractuelles. L'équipement électroménager et mobilier hors marché sont représentés en pointillés à titre indicatif.	
Les aménagements des terrasses et loggias sont représentés à titre indicatif, ils ne sont pas fournis avec le logement. Finitions des terrasses et loggias : se reporter aux notices descriptives.	
Hauteur sous plafond des pièces sans mentions particulières : 2.50m.	
Références internes	
Etage : 2	Code opération : 92351
Ind.E	25/02/2025





"Ecrin de l'III"
Boulevard de Lyon | 67000 - STRASBOURG

	Synoptique d'étage
	Type : T1 à T4
	Bâtiment : C - D
	Etage : 3



Légende

T1

T2

T3

T4

Nota

Des modifications sont susceptibles d’être apportées à ce plan en fonction des nécessités techniques ou réglementaires de la réalisation, tant en ce qui concerne les dimensions libres que l’équipement.

Les indications de ce plan sont essentielles mais prévisionnelles. Les surfaces indiquées sont approximatives au sens de l'article L261-15 et R261-31 du CCH dans la limite d'un seuil de 5%.

Les retombées, soffites, faux-plafonds, canalisations, radiateurs, ainsi que l'emplacement des équipements sont figurés à titre indicatif. Les plantations éventuelles ne sont pas contractuelles. L'équipement électroménager et mobilier hors marché sont représentés en pointillés à titre indicatif.

Les aménagements des terrasses et loggias sont représentés à titre indicatif, ils ne sont pas fournis avec le logement. Finitions des terrasses et loggias : se reporter aux notices descriptives.

Hauteur sous plafond des pièces sans mentions particulières : 2.50m.

Références internes	
Etage : 3	Code opération : 92351
Ind.E	25/02/2025





Boulevard de Lyon | 67000 - STRASBOURG

Synoptique d'étage
Type : T1 à T4
Bâtiment : C - D
Etage : 4



Des modifications sont susceptibles d'être apportées à ce plan en fonction des nécessités techniques ou réglementaires de la réalisation, tant en ce qui concerne les dimensions libres que l'équipement.

Les indications de ce plan sont essentielles mais prévisionnelles. Les surfaces indiquées sont approximatives au sens de l'article L261-15 et R261-31 du CCH dans la limite d'un seuil de 5%.

Les retombées, soffites, faux-plafonds, canalisations, radiateurs, ainsi que l'emplacement des équipements sont figurés à titre indicatif. Les plantations éventuelles ne sont pas contractuelles. L'équipement électroménager et mobilier hors marché sont représentés en pointillés à titre indicatif.

Les aménagements des terrasses et loggias sont représentés à titre indicatif, ils ne sont pas fournis avec le logement. Finitions des terrasses et loggias : se reporter aux notices descriptives.

Hauteur sous plafond des pièces sans mentions particulières : 2.50m.

Etage : 4	Code opération : 92351
Ind.E	25/02/2025








"Ecrin de l'III"
Boulevard de Lyon | 67000 - STRASBOURG

	Synoptique d'étage
	Type : T1 à T3
	Bâtiment : C - D
	Etage : 5

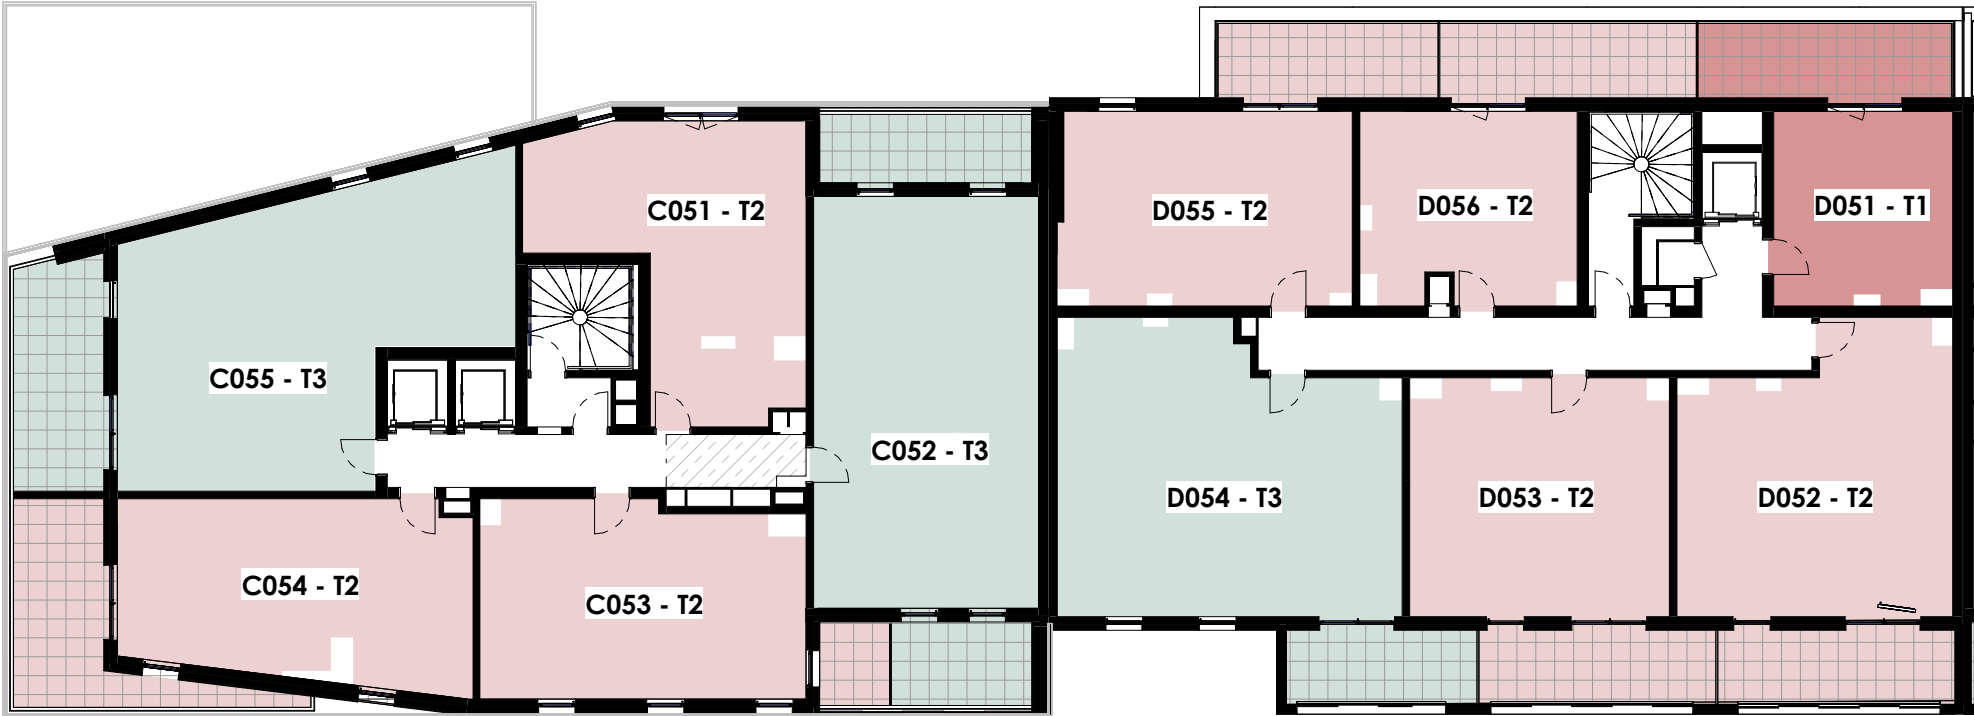

Légende

	T1		T2		T3		T4
---	----	---	----	---	----	---	----

Nota

Des modifications sont susceptibles d'être apportées à ce plan en fonction des nécessités techniques ou réglementaires de la réalisation, tant en ce qui concerne les dimensions libres que l'équipement.

Les indications de ce plan sont essentielles mais prévisionnelles. Les surfaces indiquées sont approximatives au sens de l'article L261-15 et R261-31 du CCH dans la limite d'un seuil de 5%.

Les retombées, soffites, faux-plafonds, canalisations, radiateurs, ainsi que l'emplacement des équipements sont figurés à titre indicatif. Les plantations éventuelles ne sont pas contractuelles. L'équipement électroménager et mobilier hors marché sont représentés en pointillés à titre indicatif.

Les aménagements des terrasses et loggias sont représentés à titre indicatif, ils ne sont pas fournis avec le logement. Finitions des terrasses et loggias : se reporter aux notices descriptives.

Hauteur sous plafond des pièces sans mentions particulières : 2.50m.

Références internes

Etage : 5	Code opération : 92351
Ind.E	25/02/2025








"Ecrin de l'III"
Boulevard de Lyon | 67000 - STRASBOURG

	Synoptique d'étage
	Type : T2 à T4
	Bâtiment : C - D
	Etage : 6

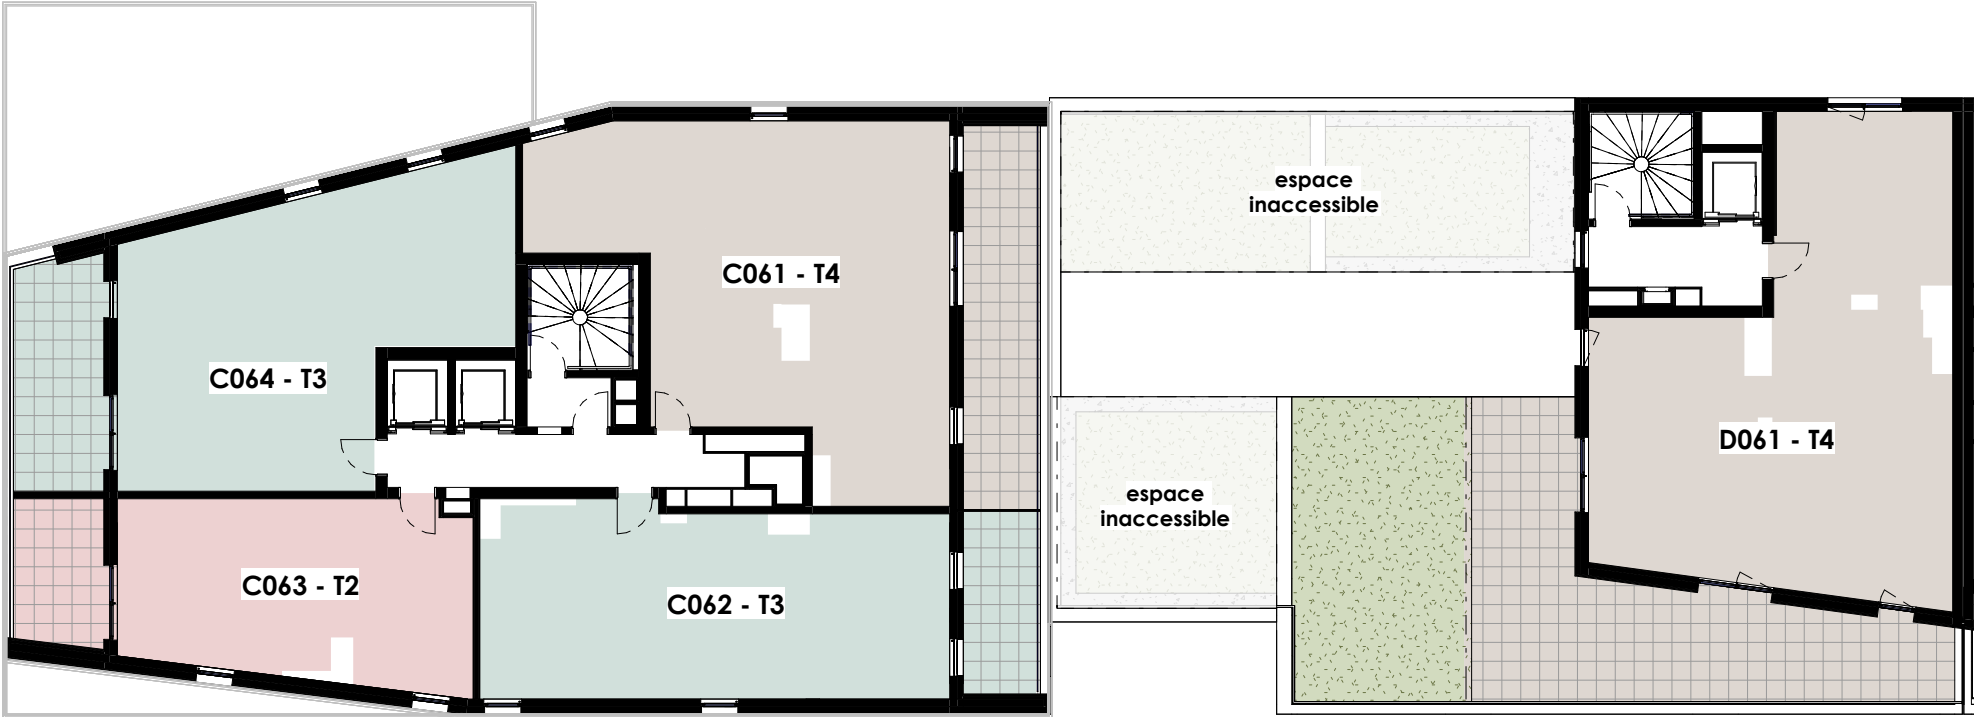

Légende

T1

T2

T3

T4

Nota

Des modifications sont susceptibles d'être apportées à ce plan en fonction des nécessités techniques ou réglementaires de la réalisation, tant en ce qui concerne les dimensions libres que l'équipement.

Les indications de ce plan sont essentielles mais prévisionnelles. Les surfaces indiquées sont approximatives au sens de l'article L261-15 et R261-31 du CCH dans la limite d'un seuil de 5%.

Les retombées, soffites, faux-plafonds, canalisations, radiateurs, ainsi que l'emplacement des équipements sont figurés à titre indicatif. Les plantations éventuelles ne sont pas contractuelles. L'équipement électroménager et mobilier hors marché sont représentés en pointillés à titre indicatif.

Les aménagements des terrasses et loggias sont représentés à titre indicatif, ils ne sont pas fournis avec le logement. Finitions des terrasses et loggias : se reporter aux notices descriptives.

Hauteur sous plafond des pièces sans mentions particulières : 2.50m.

Références internes	
Etage : 6	Code opération : 92351
Ind.E	25/02/2025








ICADE

"Ecrin de l'III"

Boulevard de Lyon | 67000 - STRASBOURG

	Synoptique d'étage
	Type : T2 à T4
	Bâtiment : C - D
	Etage : 7

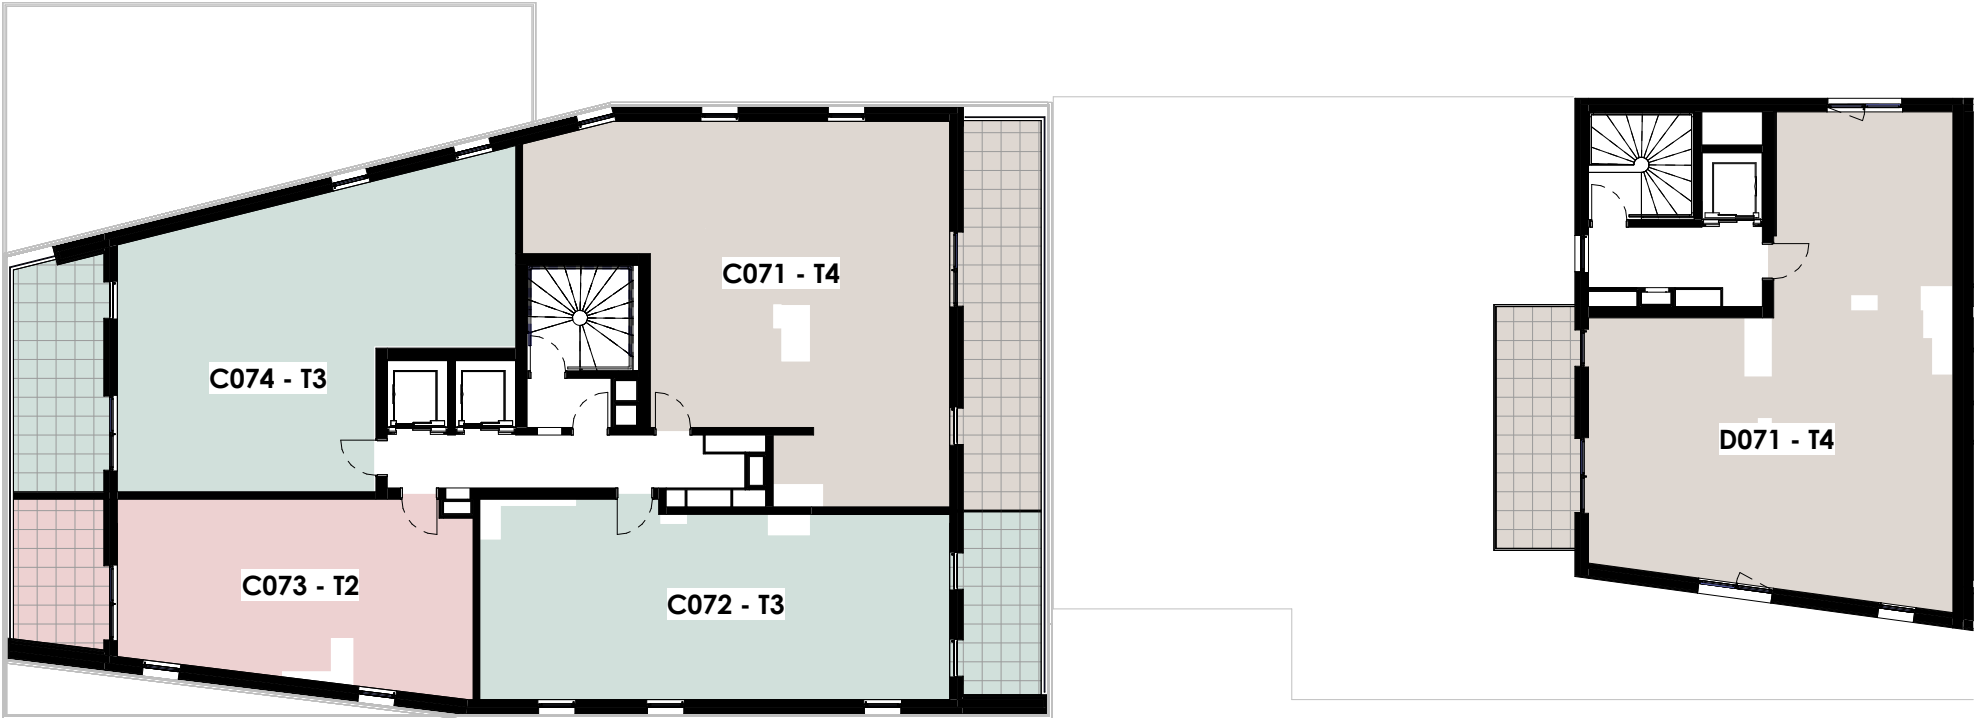

Légende

T1

T2

T3

T4

Nota

Des modifications sont susceptibles d’être apportées à ce plan en fonction des nécessités techniques ou réglementaires de la réalisation, tant en ce qui concerne les dimensions libres que l’équipement.

Les indications de ce plan sont essentielles mais prévisionnelles. Les surfaces indiquées sont approximatives au sens de l'article L261-15 et R261-31 du CCH dans la limite d'un seuil de 5%.


Les retombées, soffites, faux-plafonds, canalisations, radiateurs, ainsi que l'emplacement des équipements sont figurés à titre indicatif. Les plantations éventuelles ne sont pas contractuelles. L'équipement électroménager et mobilier hors marché sont représentés en pointillés à titre indicatif.

Les aménagements des terrasses et loggias sont représentés à titre indicatif, ils ne sont pas fournis avec le logement. Finitions des terrasses et loggias : se reporter aux notices descriptives.

Hauteur sous plafond des pièces sans mentions particulières : 2.50m.

Références internes	
Etage : 7	Code opération : 92351
Ind.E	25/02/2025



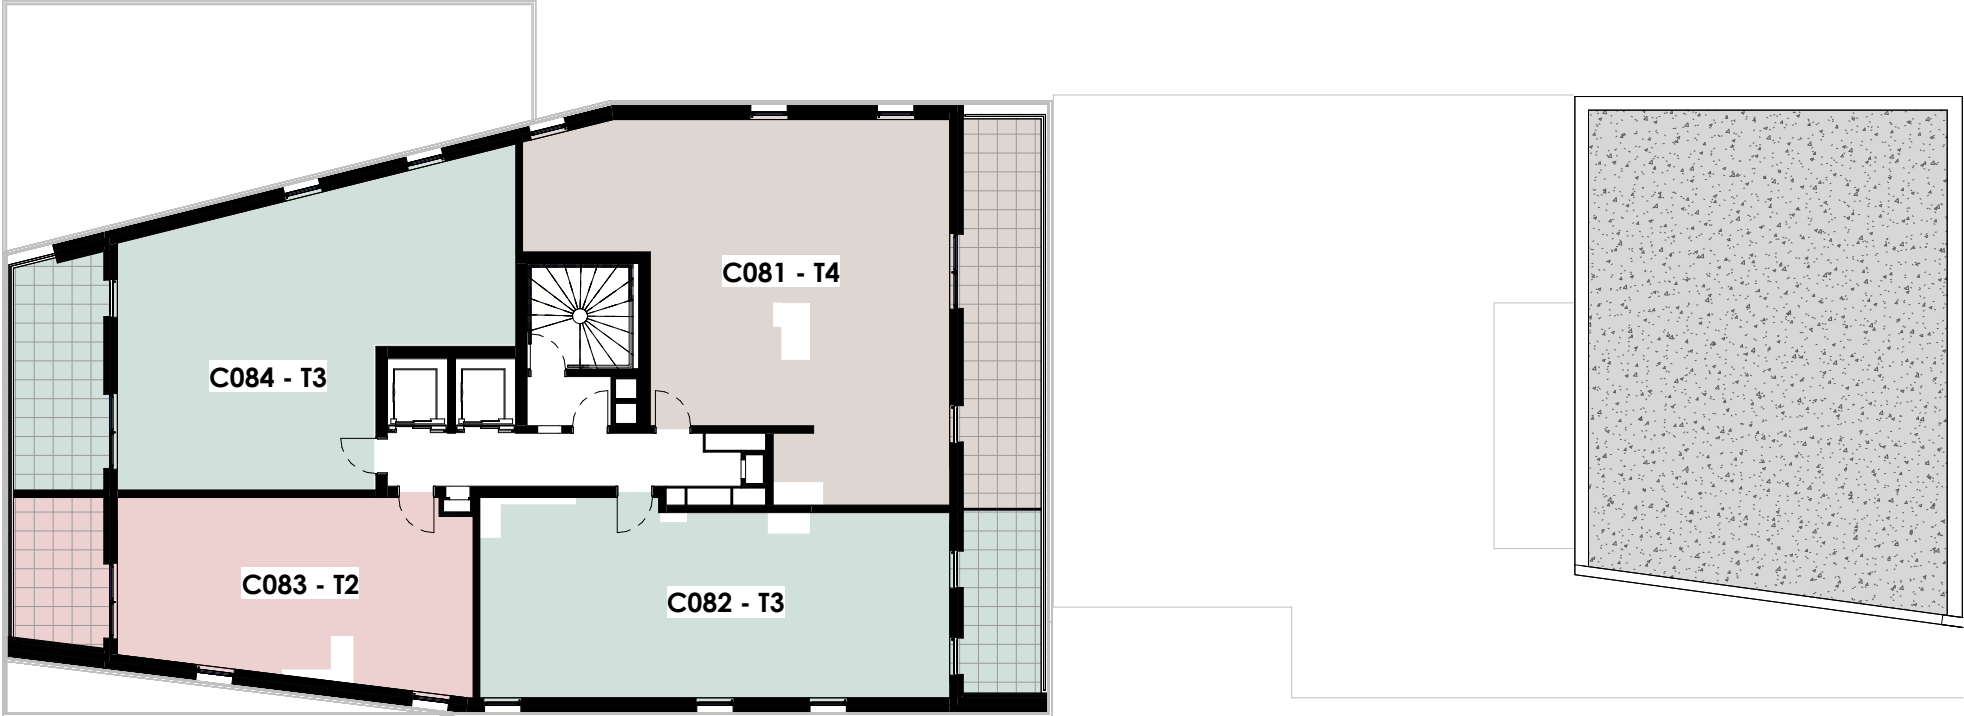



"Ecrin de l'III"
Boulevard de Lyon | 67000 - STRASBOURG

**ICADE**

	Synoptique d'étage
	Type : T2 à T4
	Bâtiment : C - D
	Etage : 8

Légende

T1

T2

T3

T4

Nota

Des modifications sont susceptibles d'être apportées à ce plan en fonction des nécessités techniques ou réglementaires de la réalisation, tant en ce qui concerne les dimensions libres que l'équipement.


Les indications de ce plan sont essentielles mais prévisionnelles. Les surfaces indiquées sont approximatives au sens de l'article L261-15 et R261-31 du CCH dans la limite d'un seuil de 5%.

Les retombées, soffites, faux-plafonds, canalisations, radiateurs, ainsi que l'emplacement des équipements sont figurés à titre indicatif. Les plantations éventuelles ne sont pas contractuelles. L'équipement électroménager et mobilier hors marché sont représentés en pointillés à titre indicatif.

Les aménagements des terrasses et loggias sont représentés à titre indicatif, ils ne sont pas fournis avec le logement. Finitions des terrasses et loggias : se reporter aux notices descriptives.

Hauteur sous plafond des pièces sans mentions particulières : 2.50m.

Références internes	
Etage : 8	Code opération : 92351
Ind.E	25/02/2025

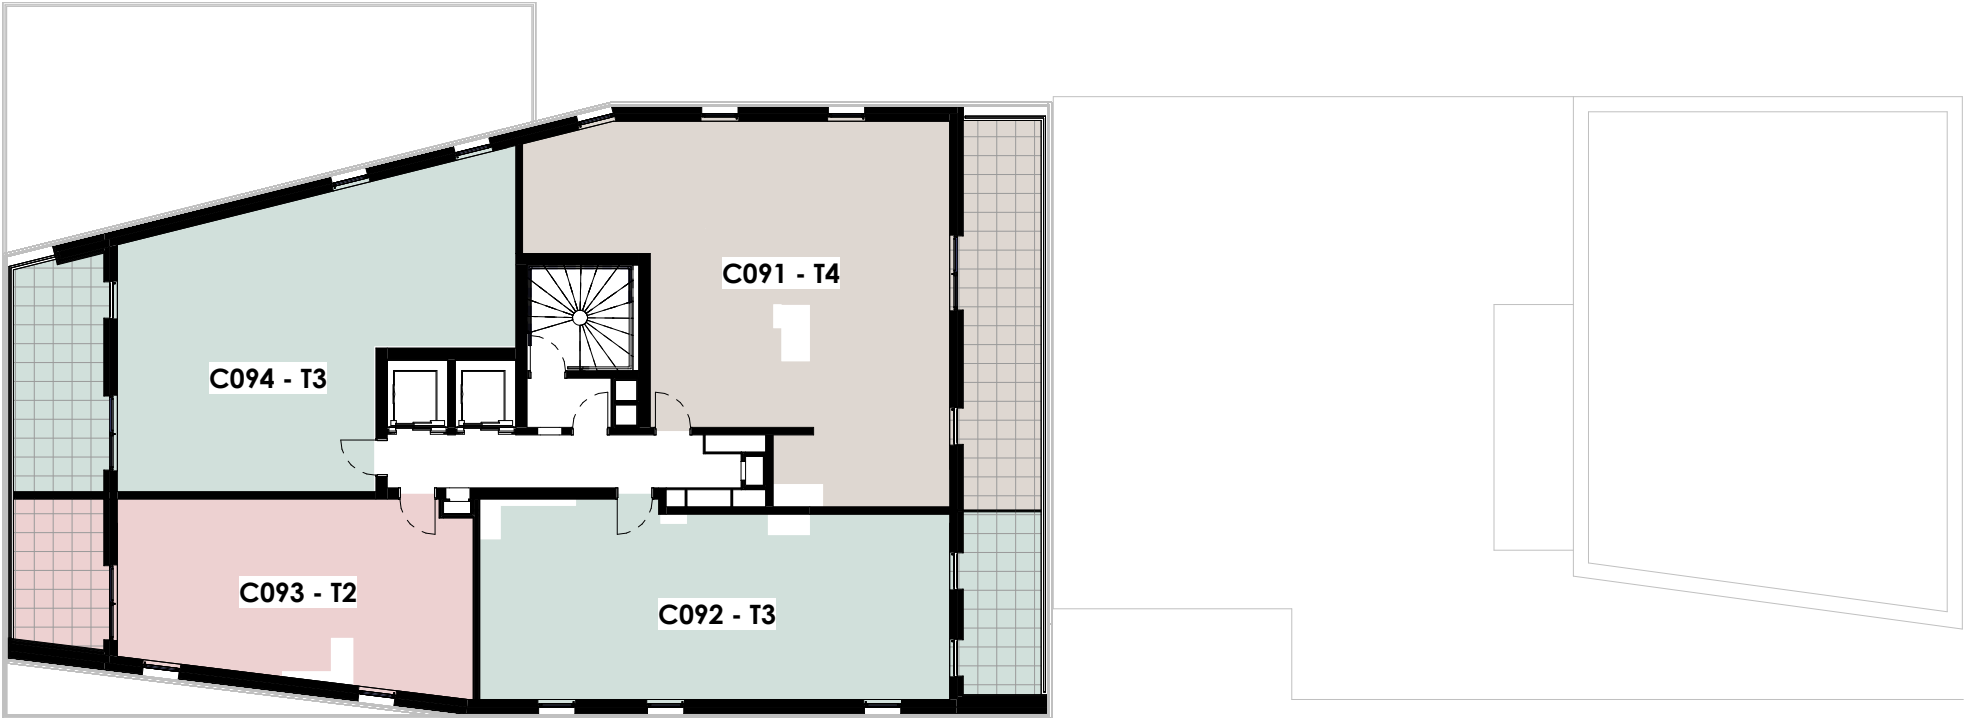



"Ecrin de l'III"
Boulevard de Lyon | 67000 - STRASBOURG



	Synoptique d'étage
	Type : T2 à T4
	Bâtiment : C - D
	Etage : 9

Légende

T1

T2

T3

T4

Nota

Des modifications sont susceptibles d'être apportées à ce plan en fonction des nécessités techniques ou réglementaires de la réalisation, tant en ce qui concerne les dimensions libres que l'équipement.


Les indications de ce plan sont essentielles mais prévisionnelles. Les surfaces indiquées sont approximatives au sens de l'article L261-15 et R261-31 du CCH dans la limite d'un seuil de 5%.

Les retombées, soffites, faux-plafonds, canalisations, radiateurs, ainsi que l'emplacement des équipements sont figurés à titre indicatif. Les plantations éventuelles ne sont pas contractuelles. L'équipement électroménager et mobilier hors marché sont représentés en pointillés à titre indicatif.

Les aménagements des terrasses et loggias sont représentés à titre indicatif, ils ne sont pas fournis avec le logement. Finitions des terrasses et loggias : se reporter aux notices descriptives.

Hauteur sous plafond des pièces sans mentions particulières : 2.50m.

Références internes	
Etage : 9	Code opération : 92351
Ind.E	25/02/2025

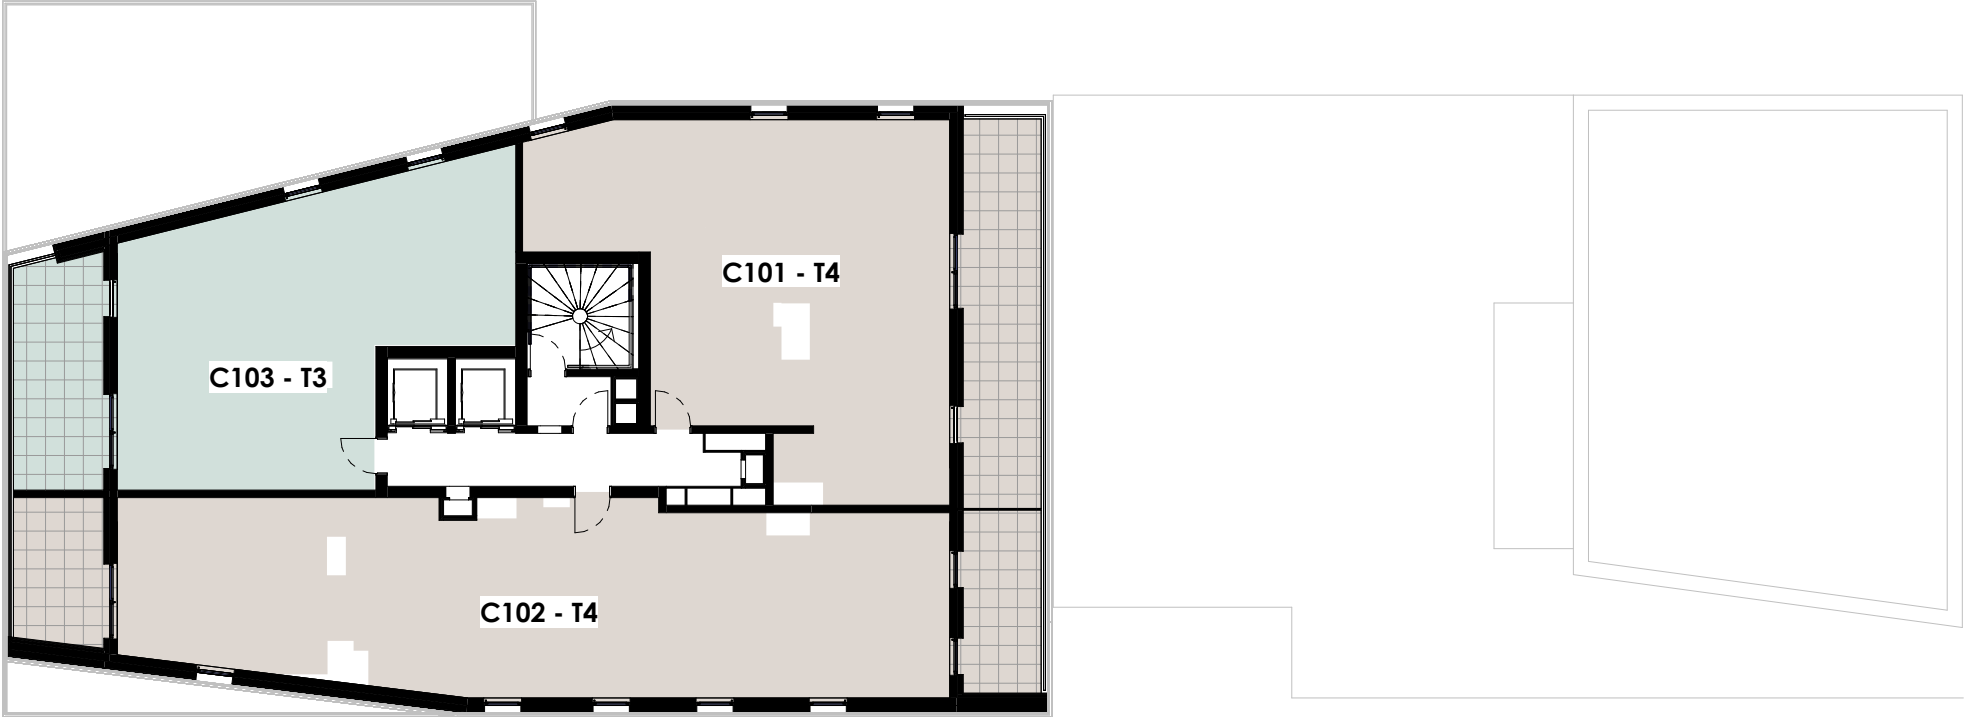



"Ecrin de l'III"
Boulevard de Lyon | 67000 - STRASBOURG



	Synoptique d'étage
	Type : T3 à T4
	Bâtiment : C - D
	Etage : 10

Légende

T1

T2

T3

T4

Nota

Des modifications sont susceptibles d'être apportées à ce plan en fonction des nécessités techniques ou réglementaires de la réalisation, tant en ce qui concerne les dimensions libres que l'équipement.


Les indications de ce plan sont essentielles mais prévisionnelles. Les surfaces indiquées sont approximatives au sens de l'article L261-15 et R261-31 du CCH dans la limite d'un seuil de 5%.

Les retombées, soffites, faux-plafonds, canalisations, radiateurs, ainsi que l'emplacement des équipements sont figurés à titre indicatif. Les plantations éventuelles ne sont pas contractuelles. L'équipement électroménager et mobilier hors marché sont représentés en pointillés à titre indicatif.

Les aménagements des terrasses et loggias sont représentés à titre indicatif, ils ne sont pas fournis avec le logement. Finitions des terrasses et loggias : se reporter aux notices descriptives.

Hauteur sous plafond des pièces sans mentions particulières : 2.50m.

Références internes	
Etage : 10	Code opération : 92351
Ind.E	25/02/2025

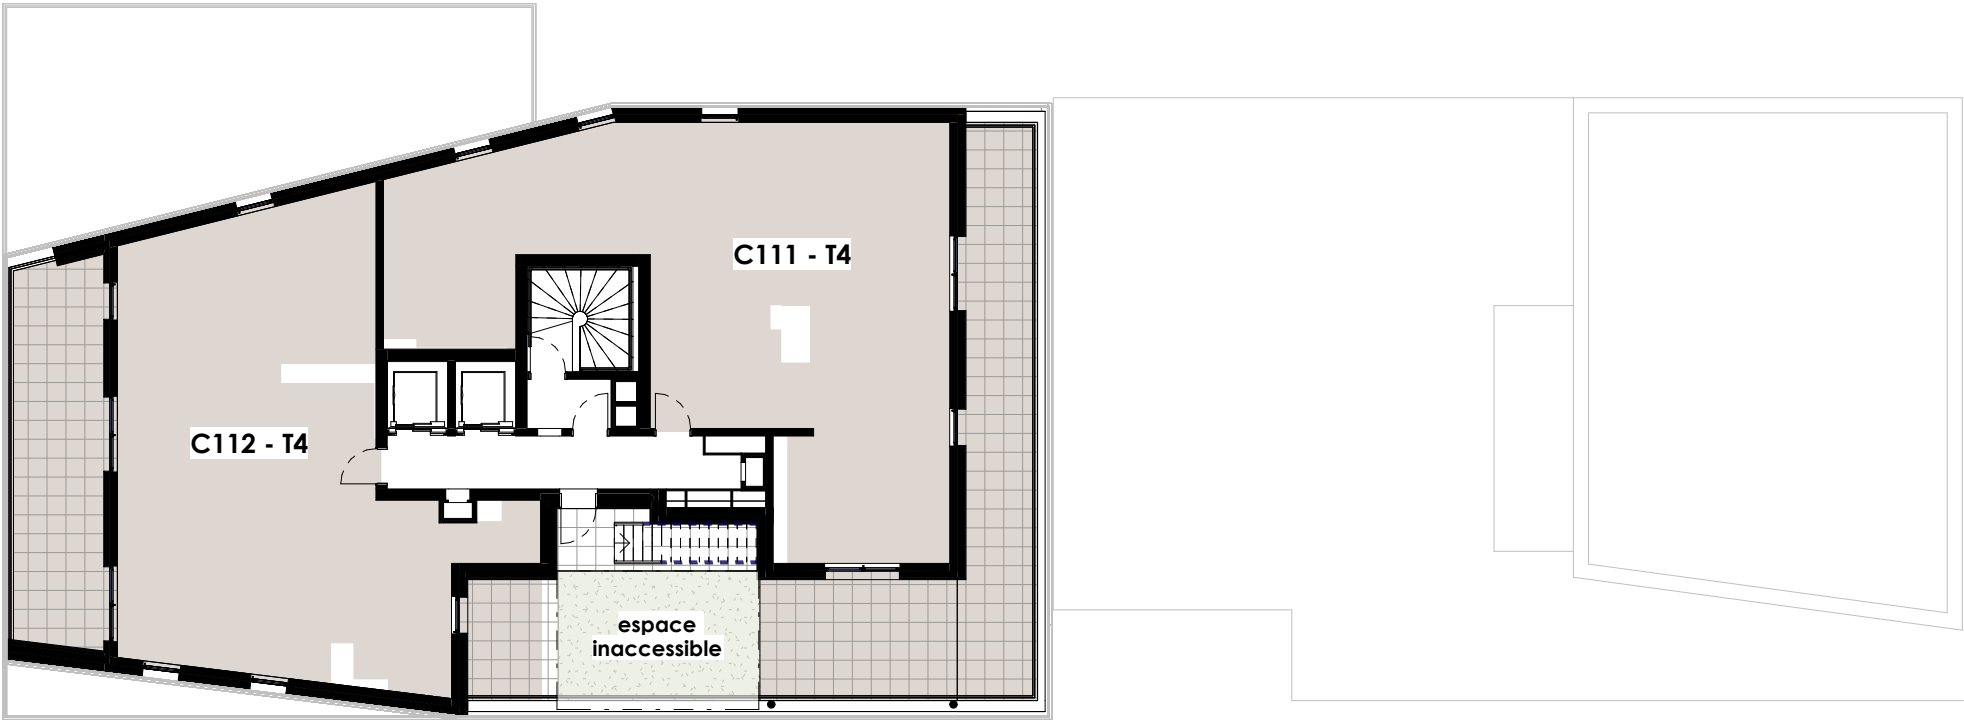



"Ecrin de l'III"
Boulevard de Lyon | 67000 - STRASBOURG



	Synoptique d'étage
	Type : T4
	Bâtiment : C - D
	Etage : 11

Légende

T1

T2

T3

T4

Nota

Des modifications sont susceptibles d'être apportées à ce plan en fonction des nécessités techniques ou réglementaires de la réalisation, tant en ce qui concerne les dimensions libres que l'équipement.

Les indications de ce plan sont essentielles mais prévisionnelles. Les surfaces indiquées sont approximatives au sens de l'article L261-15 et R261-31 du CCH dans la limite d'un seuil de 5%.

Les retombées, soffites, faux-plafonds, canalisations, radiateurs, ainsi que l'emplacement des équipements sont figurés à titre indicatif. Les plantations éventuelles ne sont pas contractuelles. L'équipement électroménager et mobilier hors marché sont représentés en pointillés à titre indicatif.

Les aménagements des terrasses et loggias sont représentés à titre indicatif, ils ne sont pas fournis avec le logement. Finitions des terrasses et loggias : se reporter aux notices descriptives.

Hauteur sous plafond des pièces sans mentions particulières : 2.50m.

Références internes	
Etage : 11	Code opération : 92351
Ind.E	25/02/2025