



ORION
à Issy-les-Moulineaux

Angle avenue de Verdun et rue Aristide Briand

MAÎTRISE D'OUVRAGE :
SCCV LE PHARE D'ISSY
Tour Hyfive
1 avenue du Général de Gaulle CS 80472
92074 PARIS LA DEFENSE CEDEX



PLAN SYNOPTIQUE : **R+15**

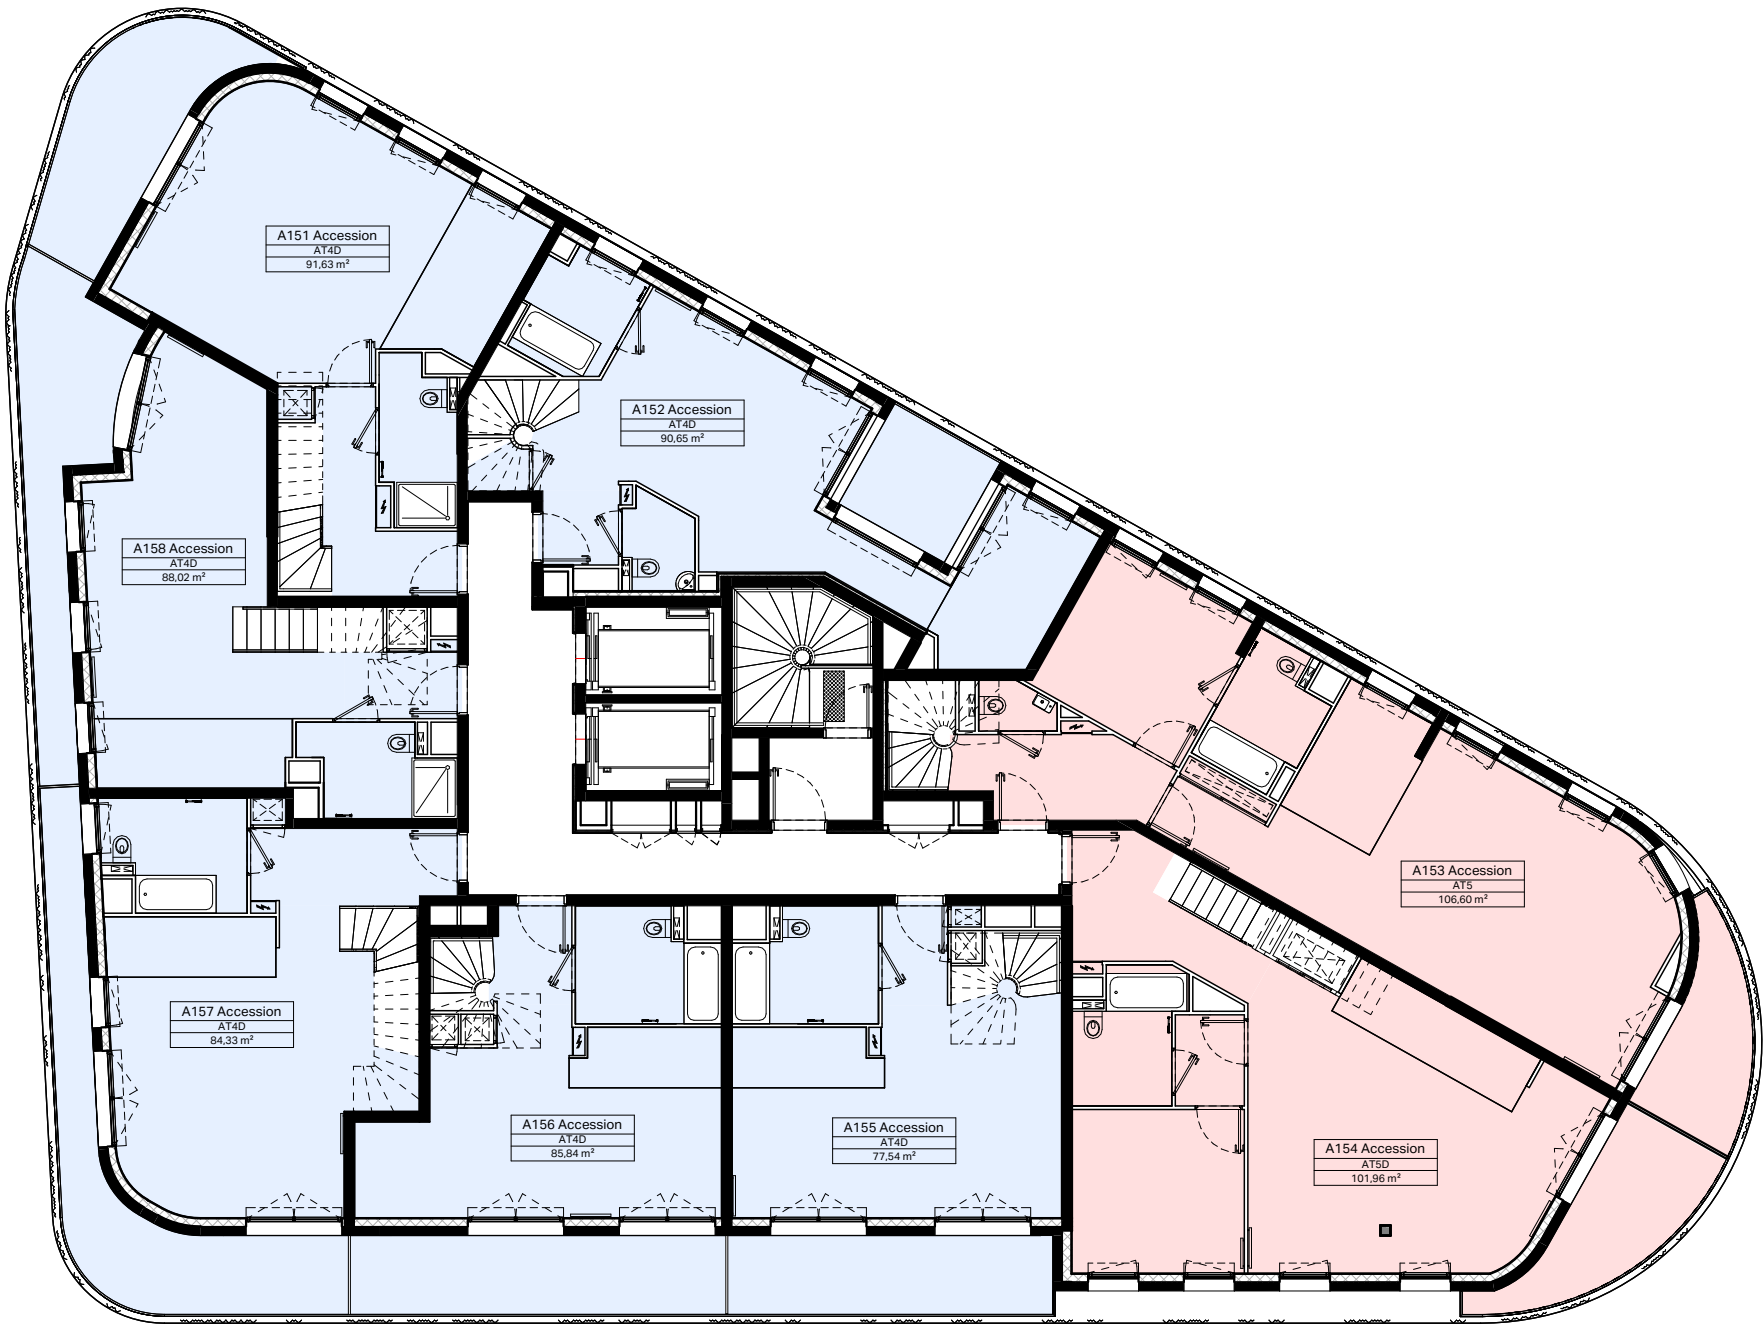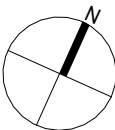

LEGENDE

- | | |
|----|----|
| T1 | T4 |
| T2 | T5 |
| T3 | |

NB : Des modifications sont susceptibles d'être apportées en fonction des nécessités techniques et administratives lors de la réalisation pour les dimensions libres, positions des baies et équipements.
Les surfaces données sont approximatives. Les retombées, soffites, faux plafonds, emplacements des équipements figurent à titre indicatif. Les surfaces habitables sont conformes au décret du 23 mars 1997 (art. 4.4).