


Villa Gabrielle
COLOMBES

PLAN PROVISOIRE

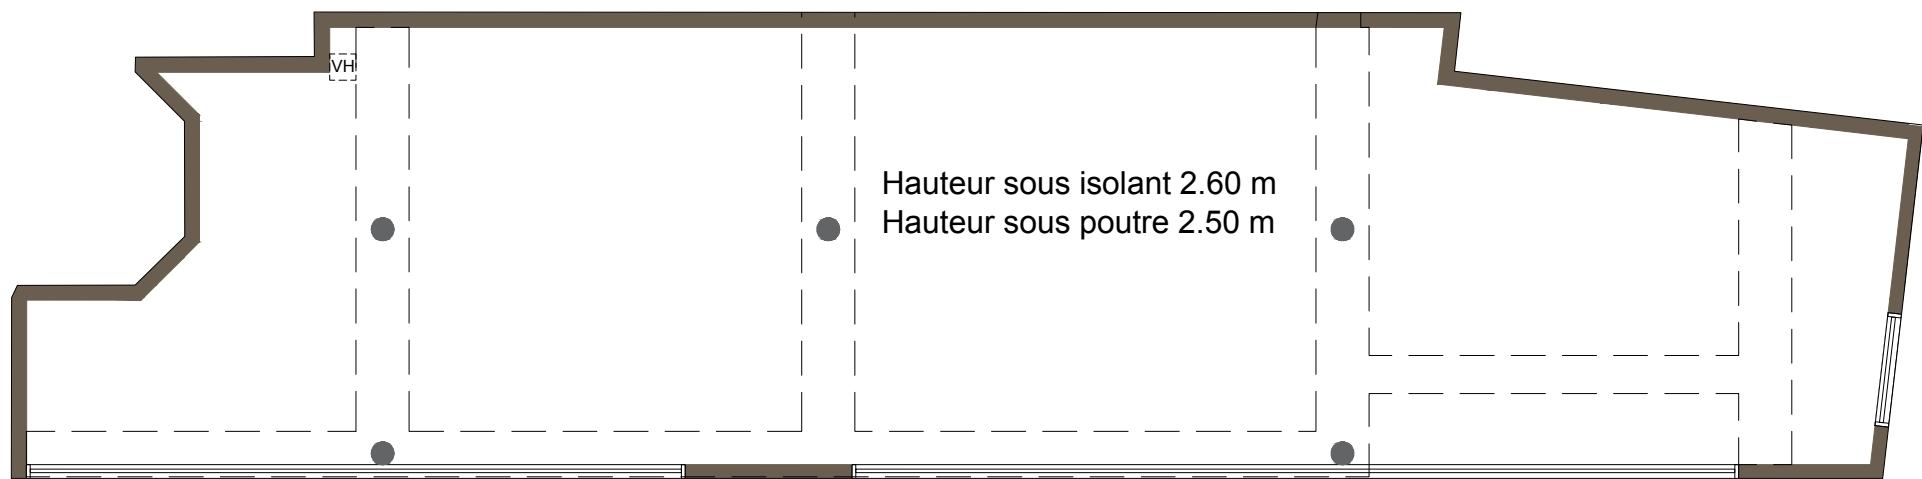

Les vitrines feront l'objet d'une demande d'autorisation ultérieure



452 rue Gabriel Péri - 1 rue des Chalets
92700 - COLOMBES

LOCAL COMMERCIAL
CAGE A - Rez de Chaussée

SURFACE UTILE 127,11 m²

PLAN PROVISOIRE

Les éléments de structure
(poteaux, poutres), les gaines,
les soffites ne sont pas tous
représentés à ce stade.

PLAN DE RESERVATION			
INDICE :	0	DATE :	07/09/2025
Des modifications sont susceptibles d'être apportées à ce plan en fonction des nécessités techniques, de la réalisation tant en ce qui concerne les dimensions libres que l'équipement. Les surfaces sont approximatives. Les retombées, soffites, faux plafond, équipements sanitaires ainsi que le calepinage et dimensions des carrelages sont figurés à titre indicatif, et peuvent subir des modifications pour impératif technique. Les appareils ménagers ne sont pas fournis. Les volets roulants seront prévus conformément à la notice de vente. Les coffres de volet roulant ne sont pas représentés et seront débordants à l'intérieur. La hauteur des seuils au droit des porte-fenêtres sur balcons ou terrasses pourra varier de 5 à 35 cm à partir du sol intérieur. La hauteur entre le jardin et la terrasse pourra varier entre 0 et 60 cm. Les jardins ne seront pas nécessairement plats et pourront comporter des talus et des pentes.			