


Répartition des typologies :

	T2	T3
RDC	7	2
R+1	6	4
R+2	6	4
TOTAL	19	10

=> 29 logements
RDC > LLS, soit 9 logements

Stationnement en sous-sol :

Niveau -1 : 19 places + local OM
Niveau -2 : 23 places
TOTAL : 42 places
avec 9 places LLS et 33 places LLI

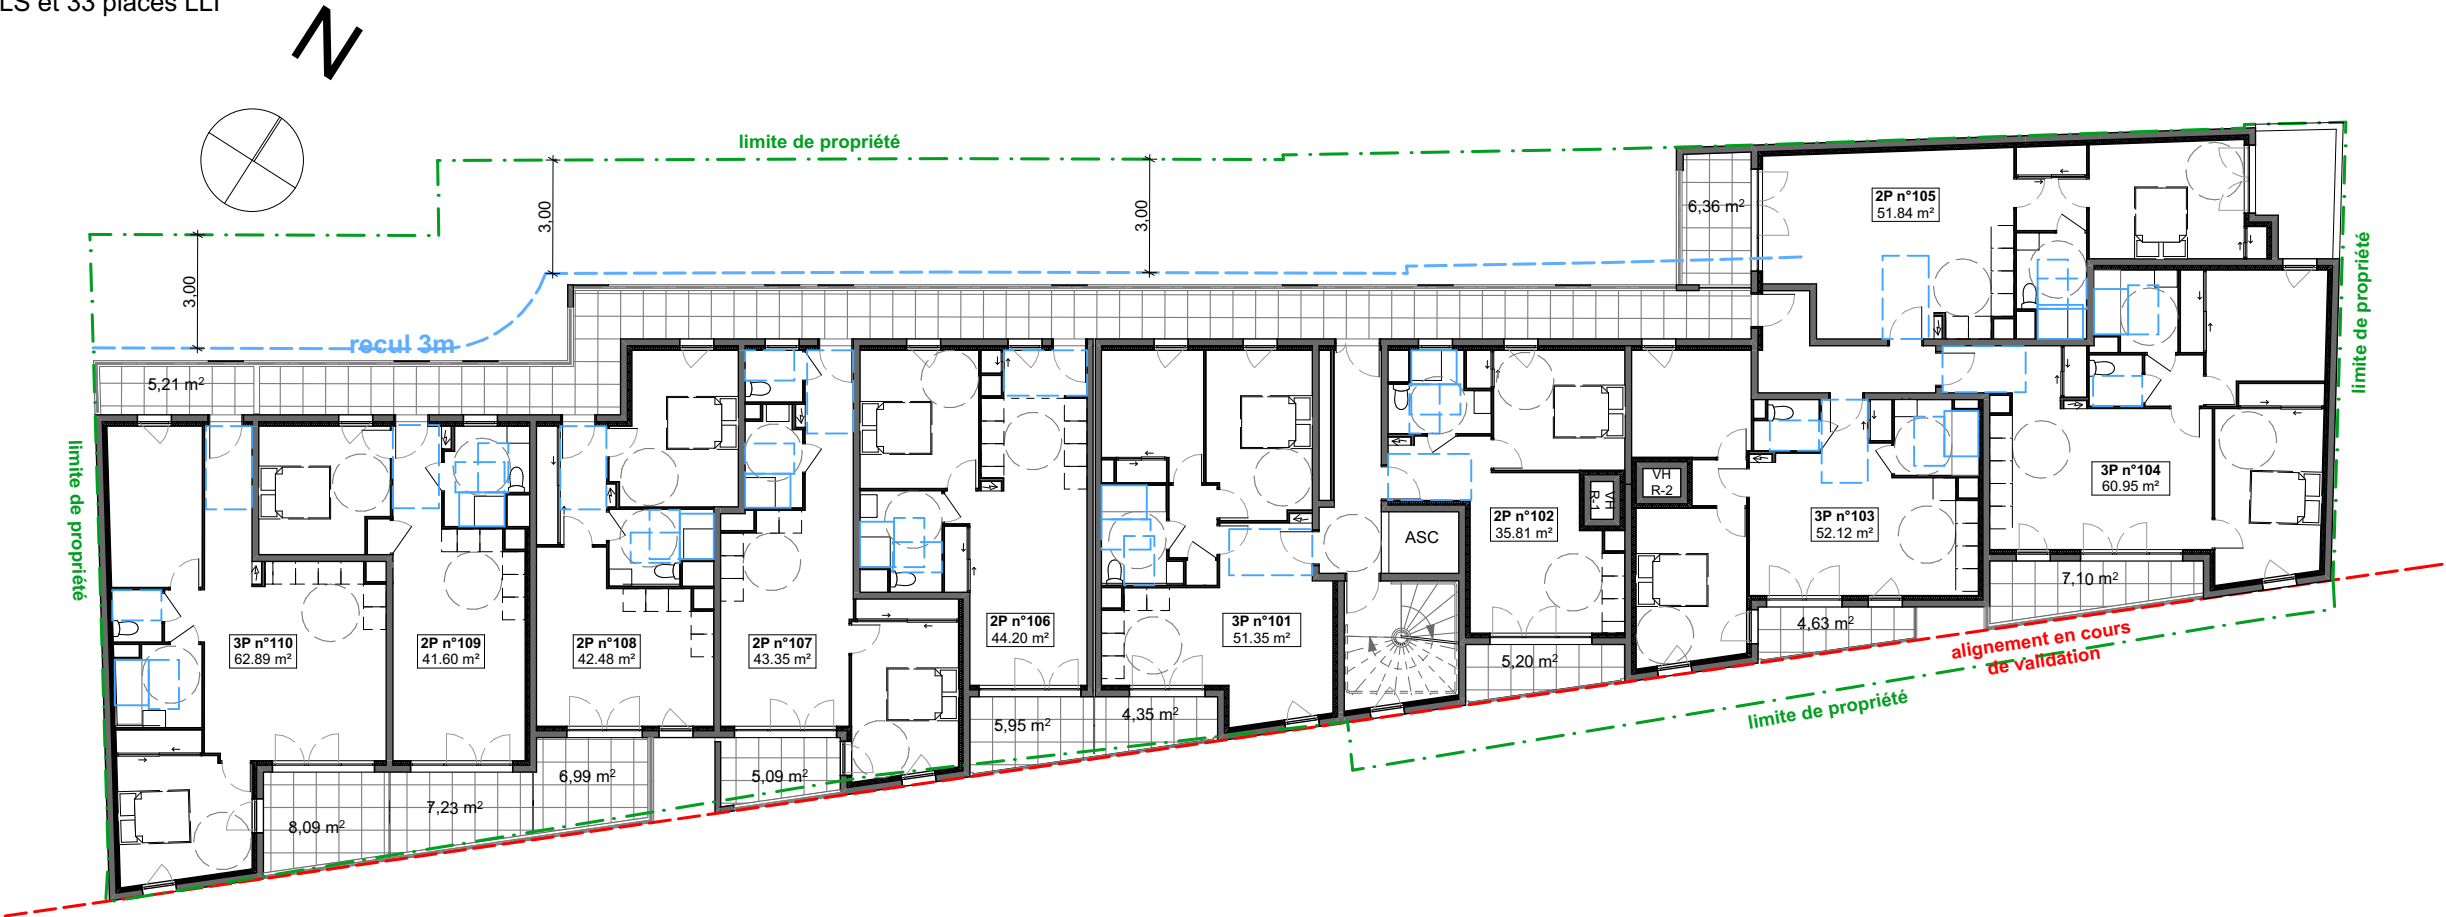

NIVEAU 1
10 LOGEMENTS
SDP Ad. 532,56 M²