


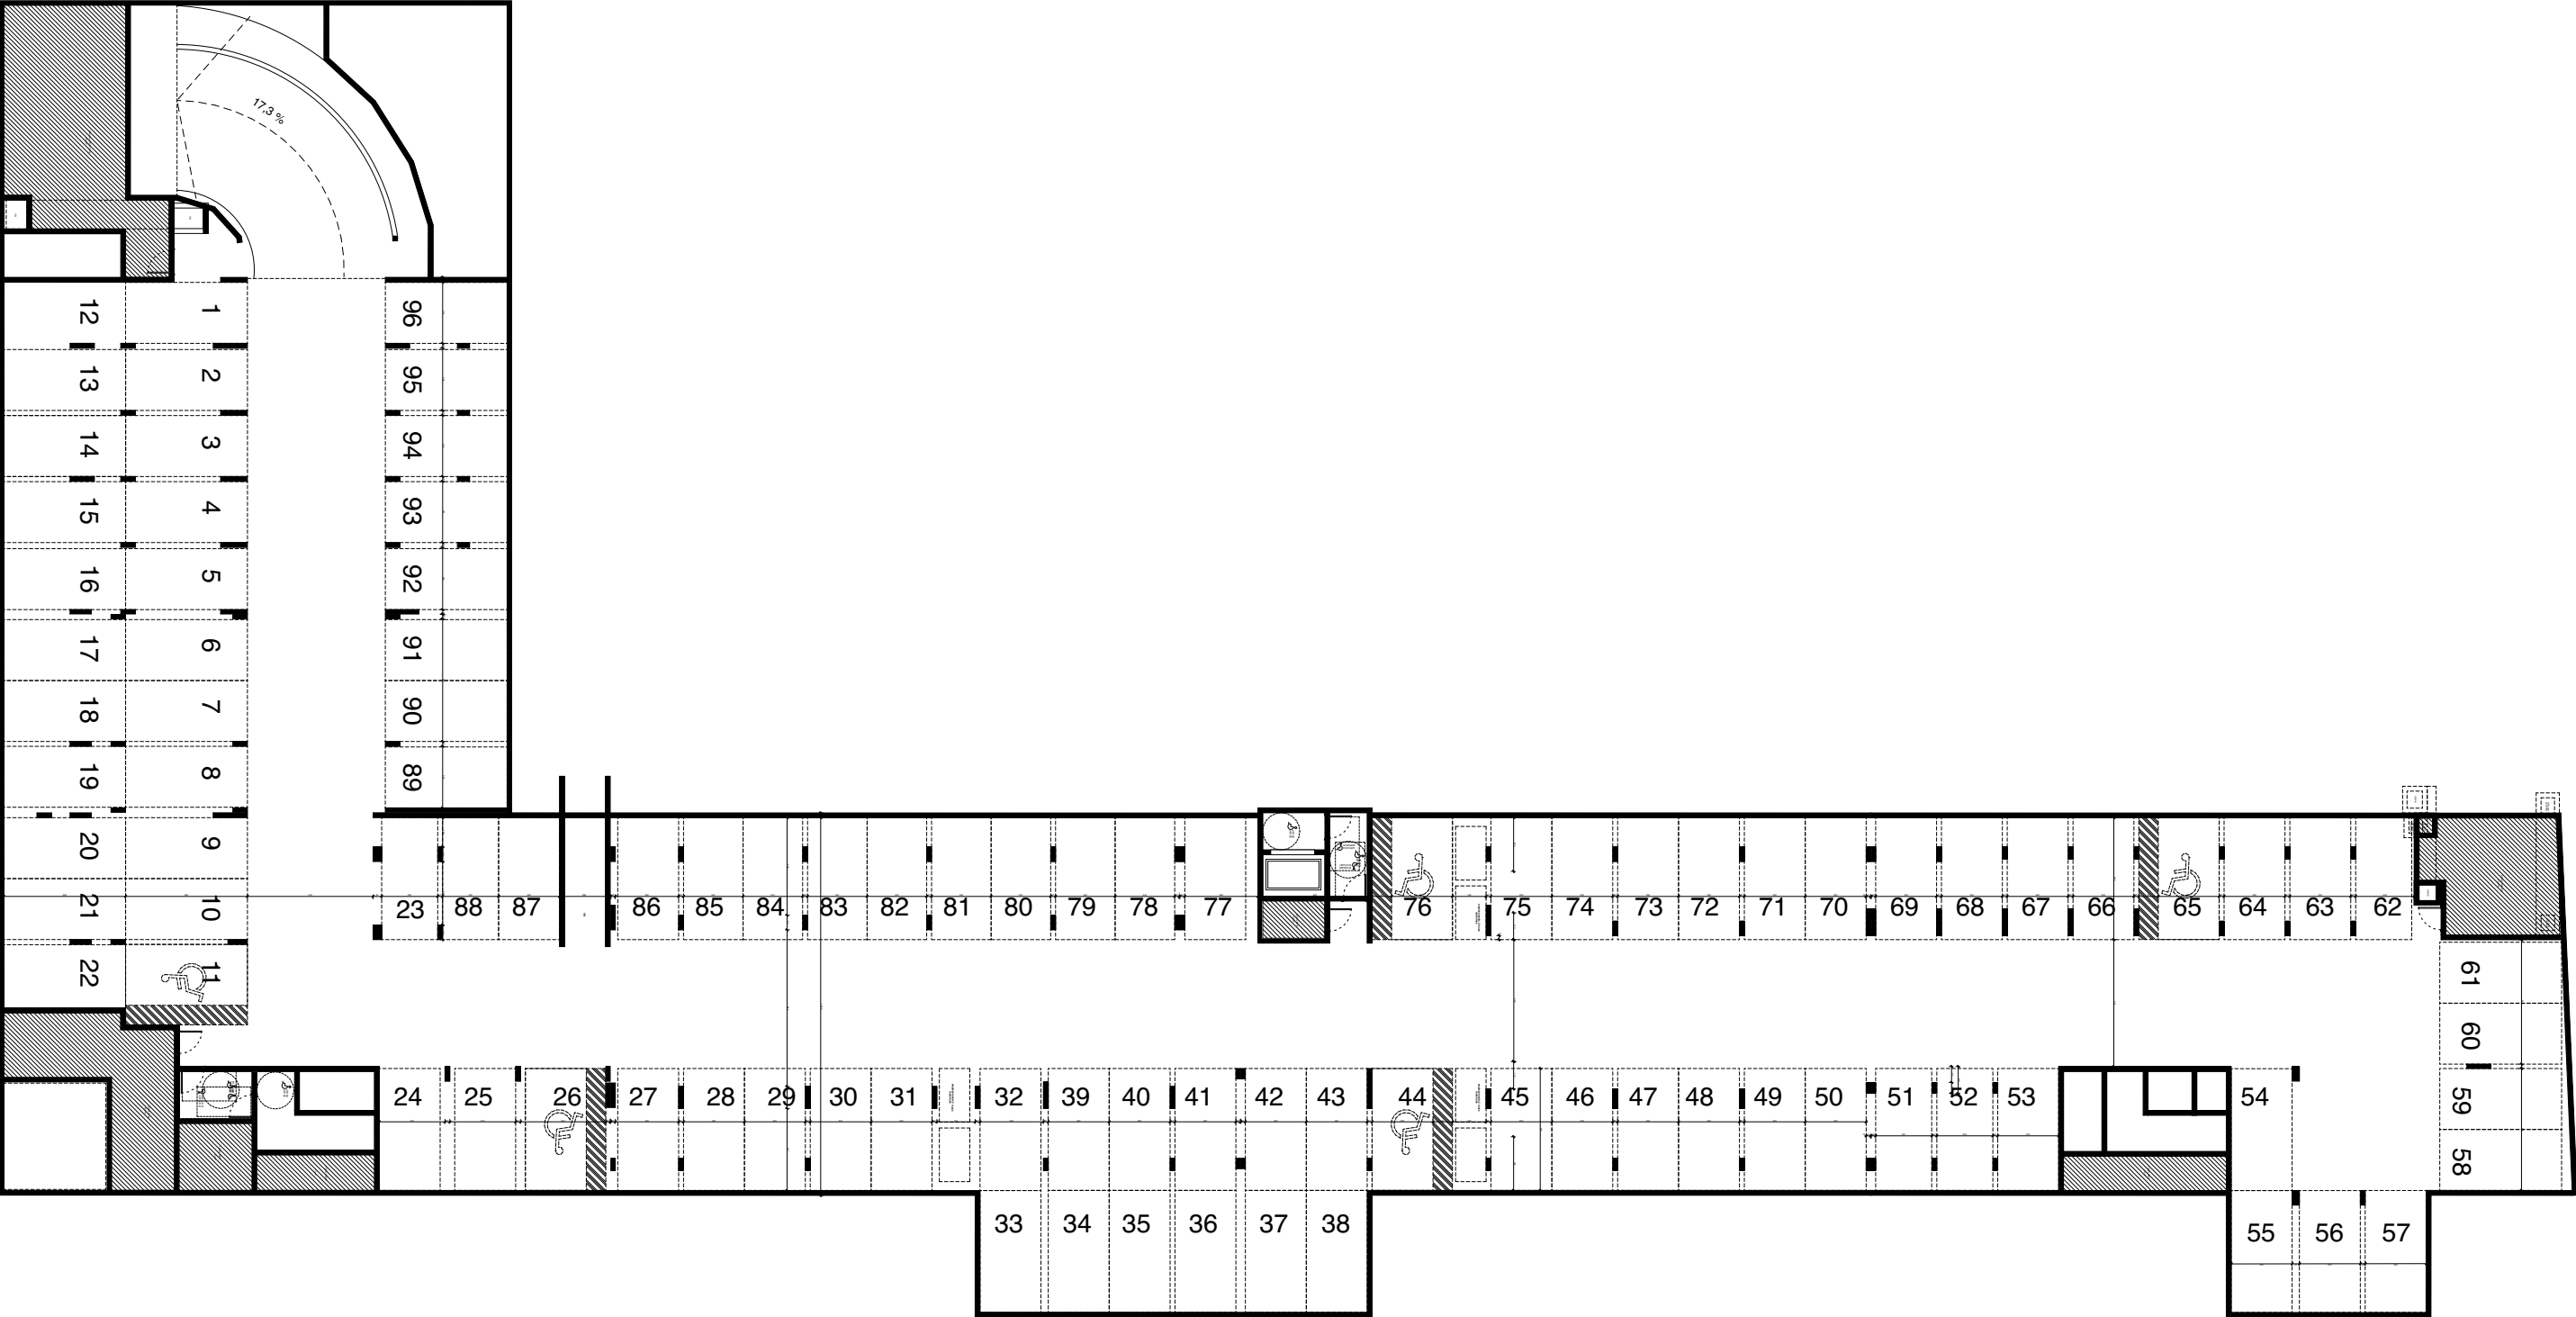

Impulsion

BUSSY S^t GEORGES
Zac du Sycomore

PLAN SYNOPTIQUE R-1 parking

INDICE 0 09/10/2025

NOTA : Le présent document exprime la figure et les dispositions générales de l'appartement. Les surfaces indiquées sont approximatives. Des variations peuvent intervenir en fonction des nécessités techniques règlementaires, de la réalisation, tant en ce qui concerne les dimensions libres que l'équipement. Tous les objets meublants, indiqués en pointillé ne sont pas fournis. Les équipements ménagers indiquent la position de passage des fluides mais ne sont pas fournis. Les retombées, soffites, faux plafonds, canalisations, radiateurs ne sont pas tous figurés.

CES PLANS SONT SUJETS À MODIFICATIONS

