


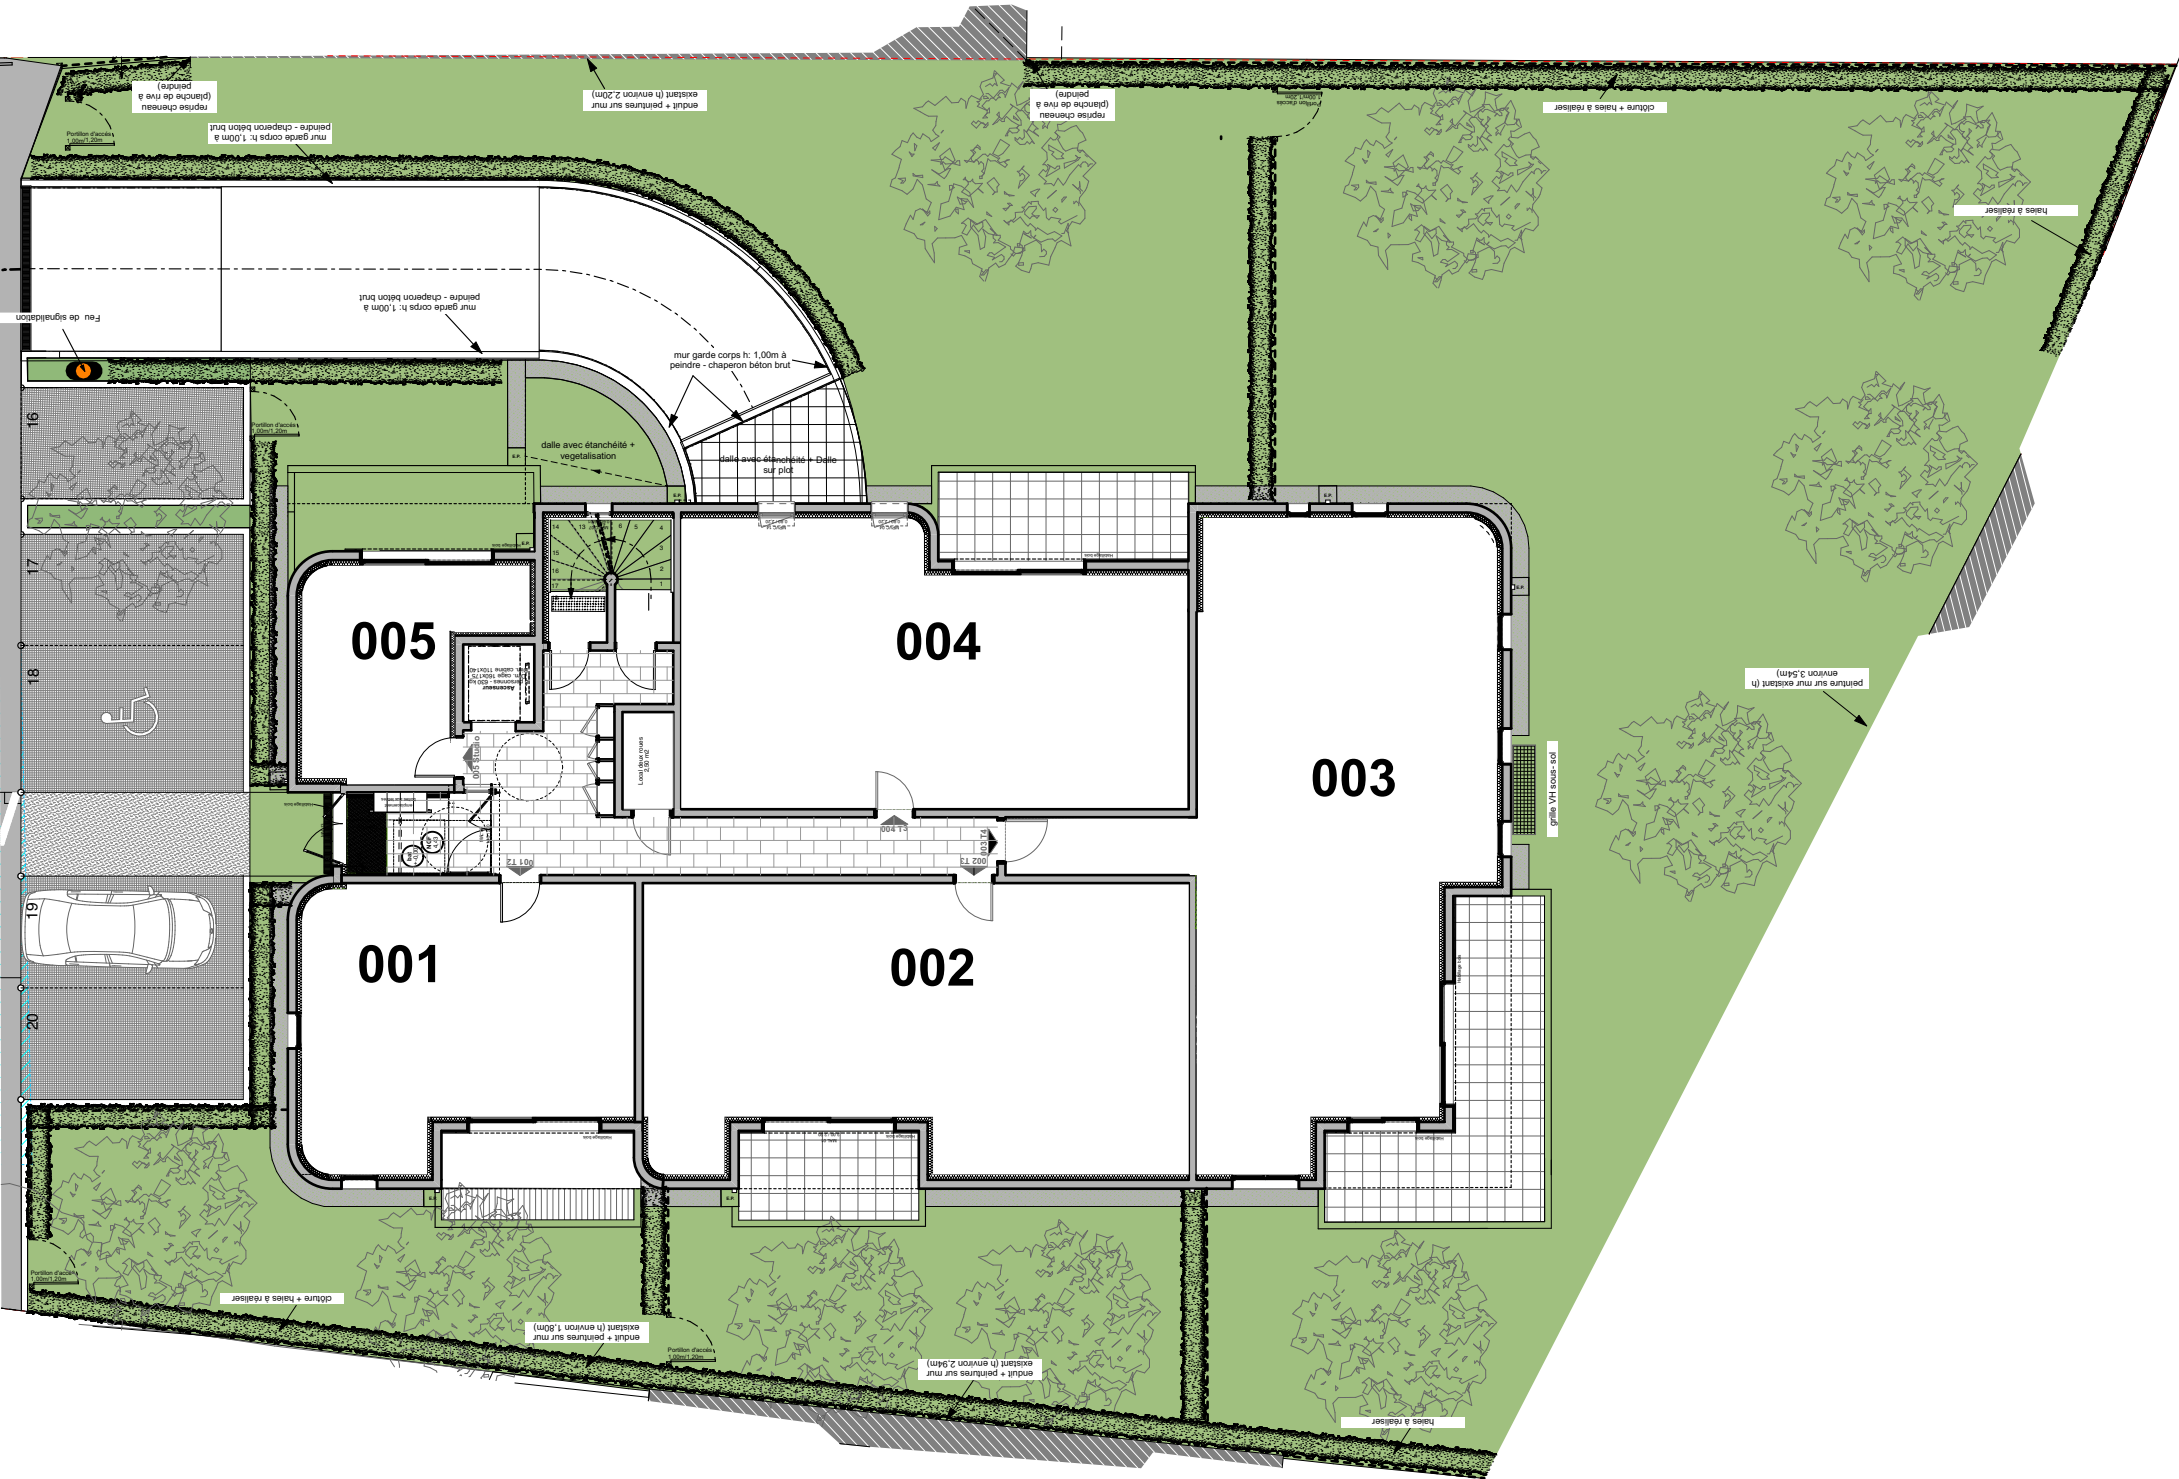

DATE	MODIFICATIONS	INDICE
11/07/23		Indice 0
13/11/23	Proposition modification	Indice 1
14/11/23	Proposition modification	Indice 2
21/11/23	Proposition modification	Indice 3
DES MODIFICATIONS SONT SUSCEPTIBLES D'ÊTRE APPORTÉES À CE PLAN EN FONCTION DES NÉCESSITÉS TECHNIQUES DE TOUTE NATURE ET DES TOLÉRANCES D'EXÉCUTIONS. LES SURFACES INDICUÉES SONT APPROXIMATIVES. LES RETOMBÉES, FAUX-PLAFONDS, SOFFITES, GAINES, AINSI QUE L'EQUIPEMENT, SONT FIGURÉS À TITRE INDICATIF.		


LES BALCONS D'EBERRENA

RÉALISATION PLH PROMOTION - 2023 - ARCHITECTE : F. HEBRARD



TABLEAU DES SURFACES

Synoptique	RDC		
------------	-----	--	--

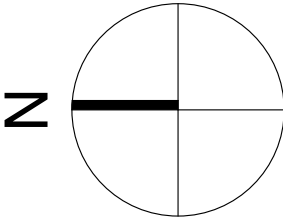

Légende			
PL	Placard	VR	Volet roulant
PLD	Placard démontable	CH	Chaudière
FR	Fenêtre		
PR	Porte fenêtre		
BC	Baie coulissante		
TE	Tableau électrique		