





30 rue Jean Aicard
FREJUS

SCCV FREJUS AICARD
représentée par

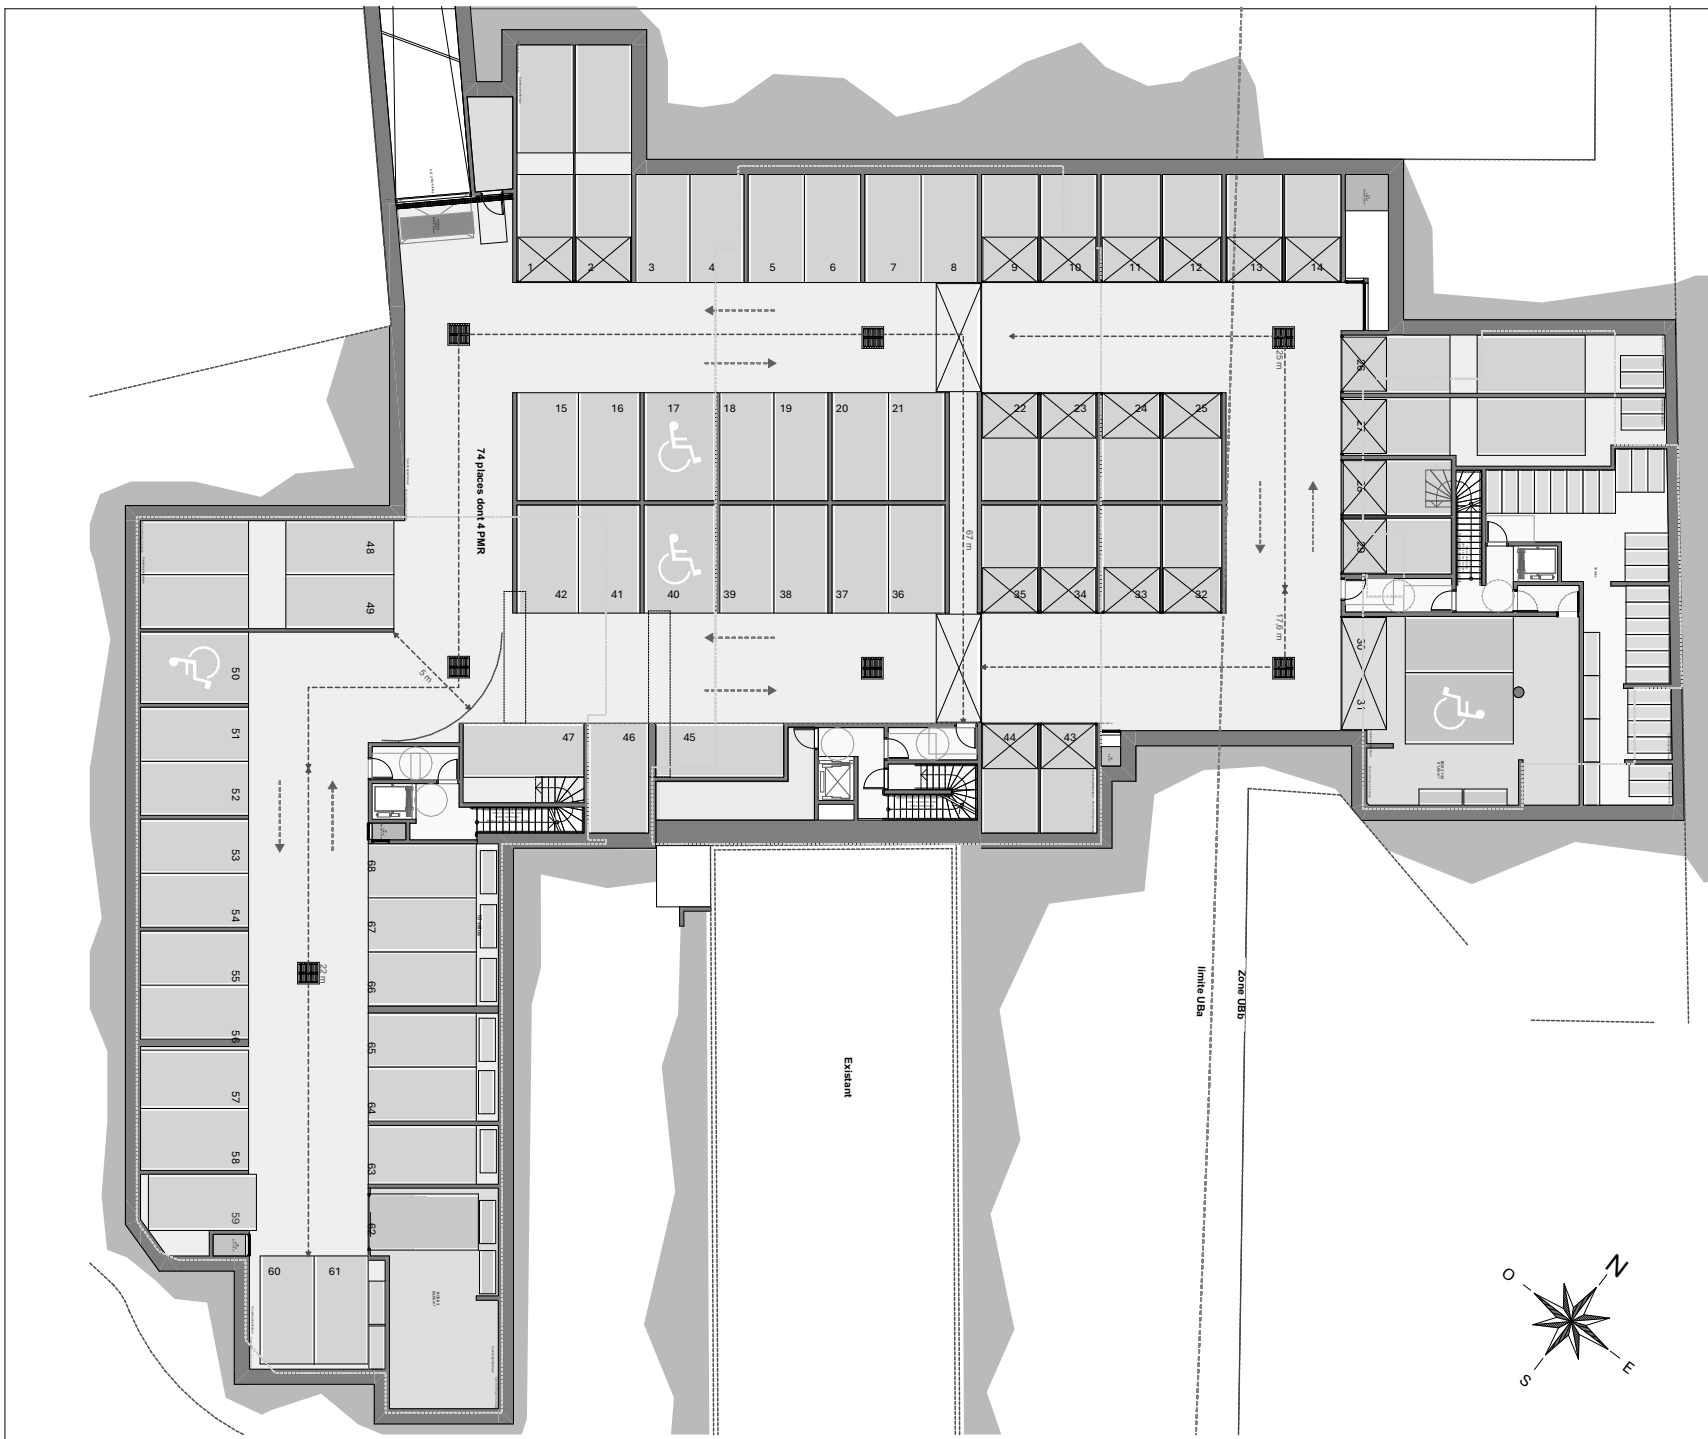

Plan de repérage :

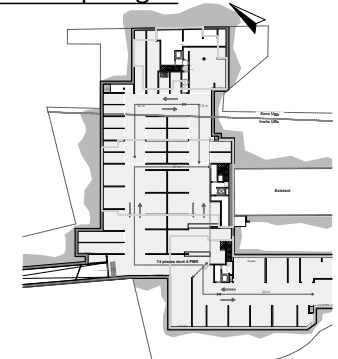

Etage	
R-1	PARKING

NOTA : Des modifications sont susceptibles d'être apportées à ce plan en fonction des nécessités techniques de la réalisation, tant en ce qui concerne les dimensions libres que l'équipement. Les côtes et les surfaces sont données motennant a prise en compte de la tolérance à la réalisation de 5%. Les surfaces des jardins ne sont pas garanties. Les retombées, soffites, faux-plafonds, canalisation, ballon d'eau chaude, ainsi que l'emplacement des équipements sont figurés à titre indicatif

INDICE	DATE
NOTAIRE	Avril 2026