


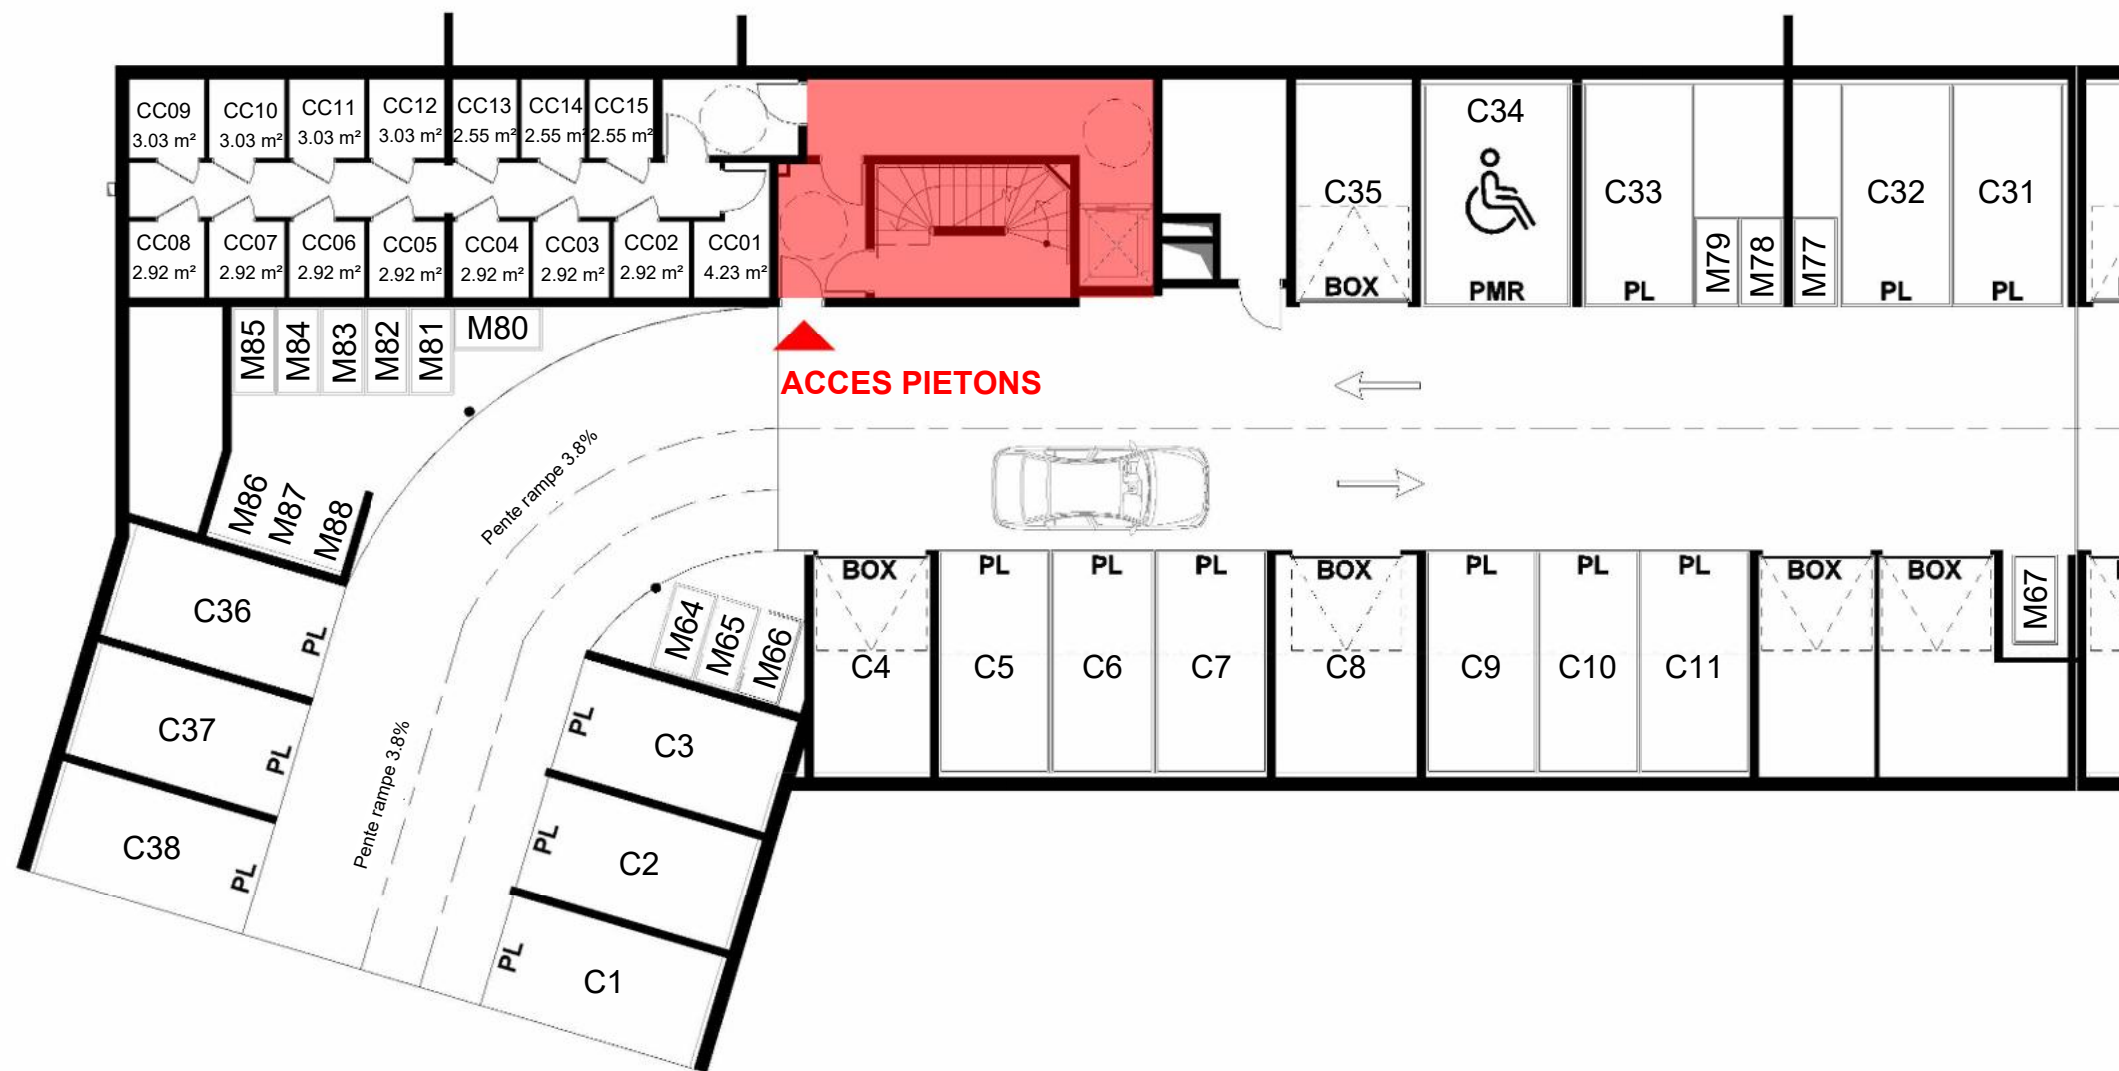


Des modifications sont susceptibles d'être apportées à ce plan en fonction des nécessités techniques de la réalisation, tant en ce qui concerne les dimensions libres que l'équipement. Les surfaces, altimétries et hauteurs sous-plafond indiquées sont approximatives. Les retombées, les soffites, les faux-plafonds, ainsi que l'emplacement des équipements sanitaires ne sont pas figurés ou le sont à titre indicatif. Les emplacements dévolus aux équipements ménagers et à ceux liés au lavage du linge sont présentés sur le plan de vente en correspondance avec les différents raccordements nécessaires en électricité et en eau, aucun de ces éléments n'est fourni, à l'exception de l'évier sur meuble suivant description. Végétaux non fournis.

0 2.5 5 10 15

PROVISOIRE

SKYLINE


449 Route des Crêtes
06560 VALBONNE

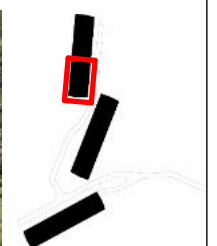

Plan Repérage Batiment

PARKINGS ET CAVES

BATIMENT C1 - SS1

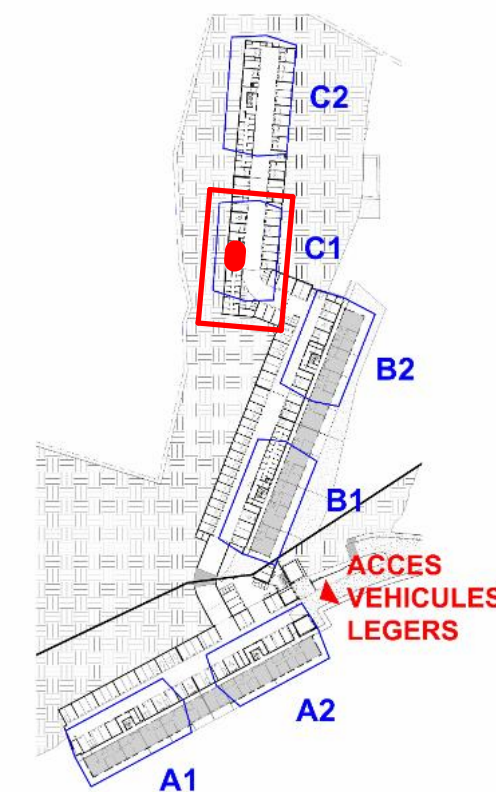

PLAN COMMERCIAL

Edition du 28/04/26




ICADE PROMOTION
Immeuble Horizon
455 Promenade des Anglais
BP 63322
06206 NICE Cedex 3
Tel: 04 93 76 10 30

LEGENDE

PL Place de stationnement simple
PMR Place de stationnement PMR
BOX Box de stationnement fermé
M Emplacement moto / 2 roues
CB CC Cave



W&A WILMOTTE & ASSOCIES ARCHITECTES

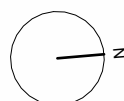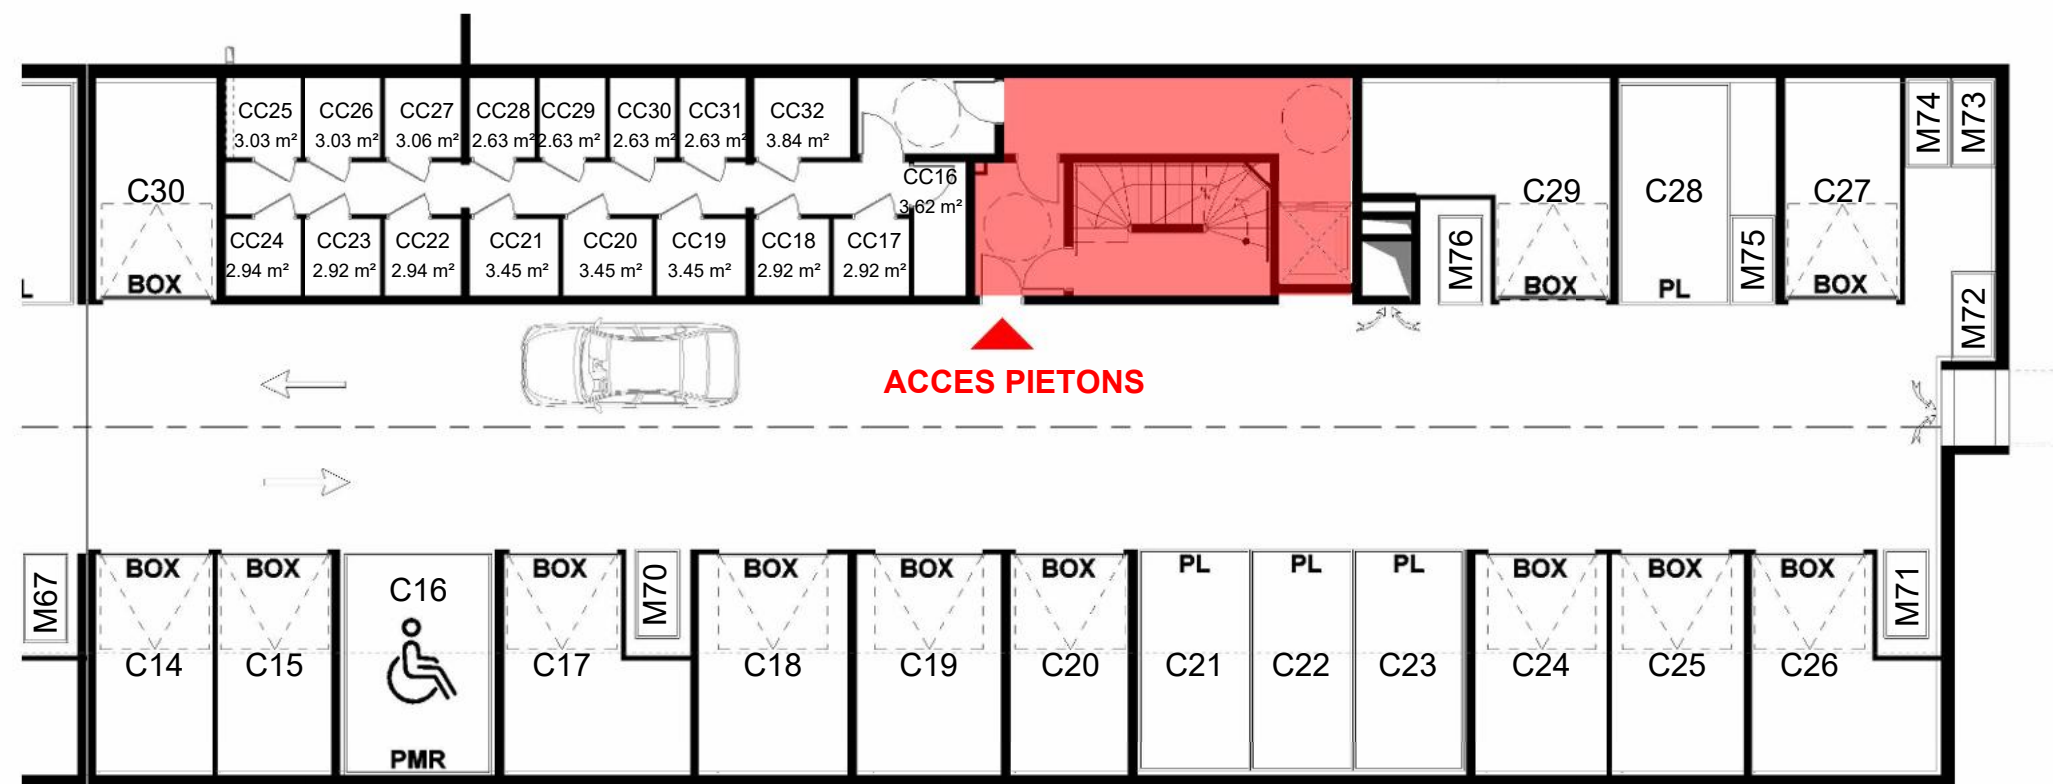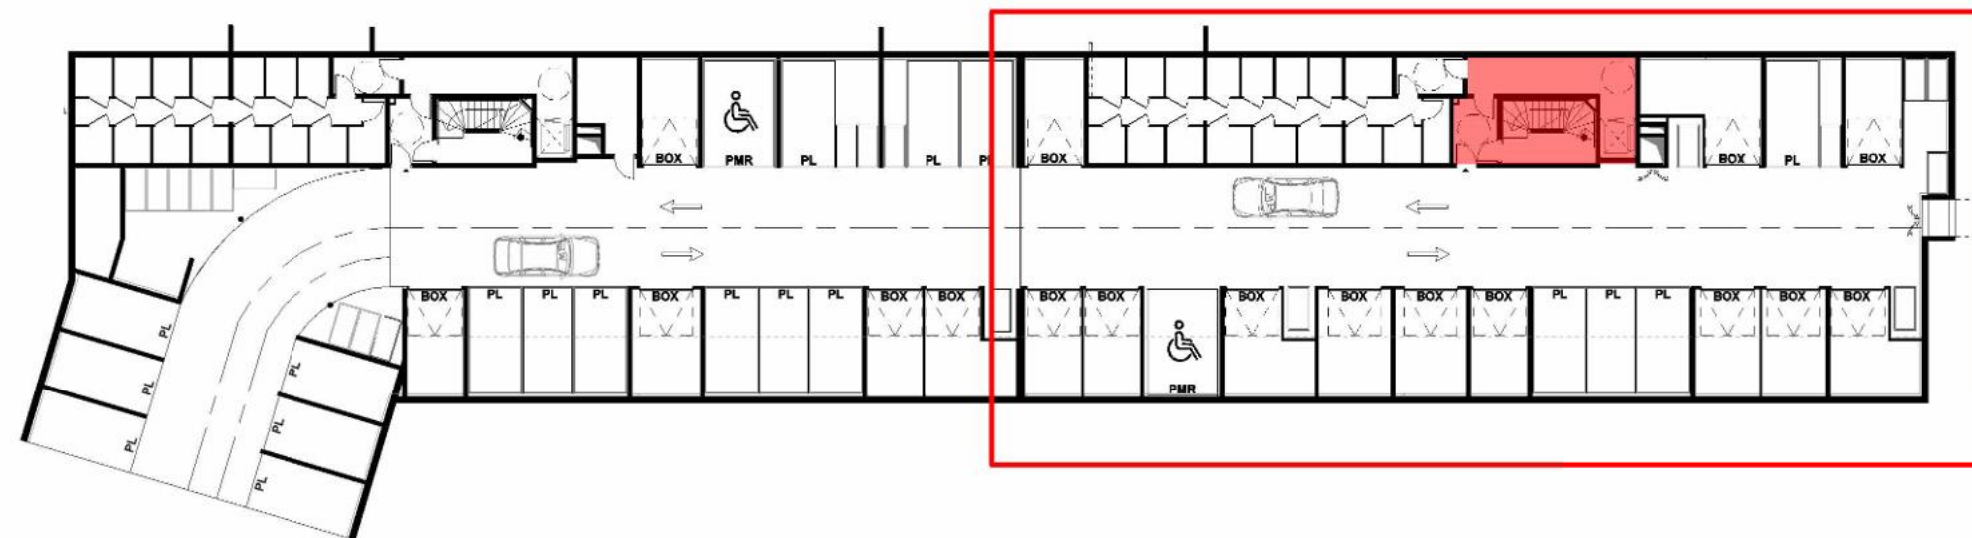


Des modifications sont susceptibles d'être apportées à ce plan en fonction des nécessités techniques de la réalisation, tant en ce qui concerne les dimensions libres que l'équipement. Les surfaces, altimétries et hauteurs sous-plafond indiquées sont approximatives. Les retombées, les soffites, les faux-plafonds, ainsi que l'emplacement des équipements sanitaires ne sont pas figurés ou le sont à titre indicatif. Les emplacements dévolus aux équipements ménagers et à ceux liés au lavage du linge sont présentés sur le plan de vente en correspondance avec les différents raccordements nécessaires en électricité et en eau, aucun de ces éléments n'est fourni, à l'exception de l'évier sur meuble suivant description. Végétaux non fournis.



PROVISoire




449 Route des Crêtes
06560 VALBONNE

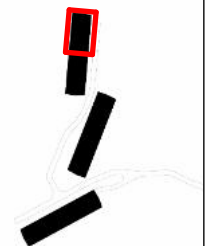

Plan Repérage Batiment

PARKINGS ET CAVES

BATIMENT C2 - SS1

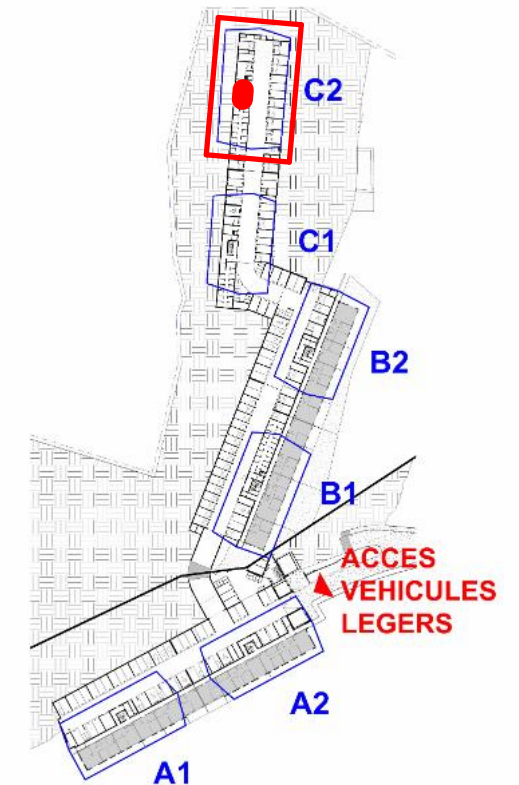

PLAN COMMERCIAL

Edition du 28/04/26

ICADE PROMOTION
Immeuble Horizon
455 Promenade des Anglais
BP 63322
06206 NICE Cedex 3
Tel: 04 93 76 10 30

LEGENDE

PL Place de stationnement simple
PMR Place de stationnement PMR
BOX Box de stationnement fermé
M Emplacement moto / 2 roues
CB CC Cave

