





LES HAUTS DE BESSET
156 AVENUE CYRILLE BESSET -06100 NICE

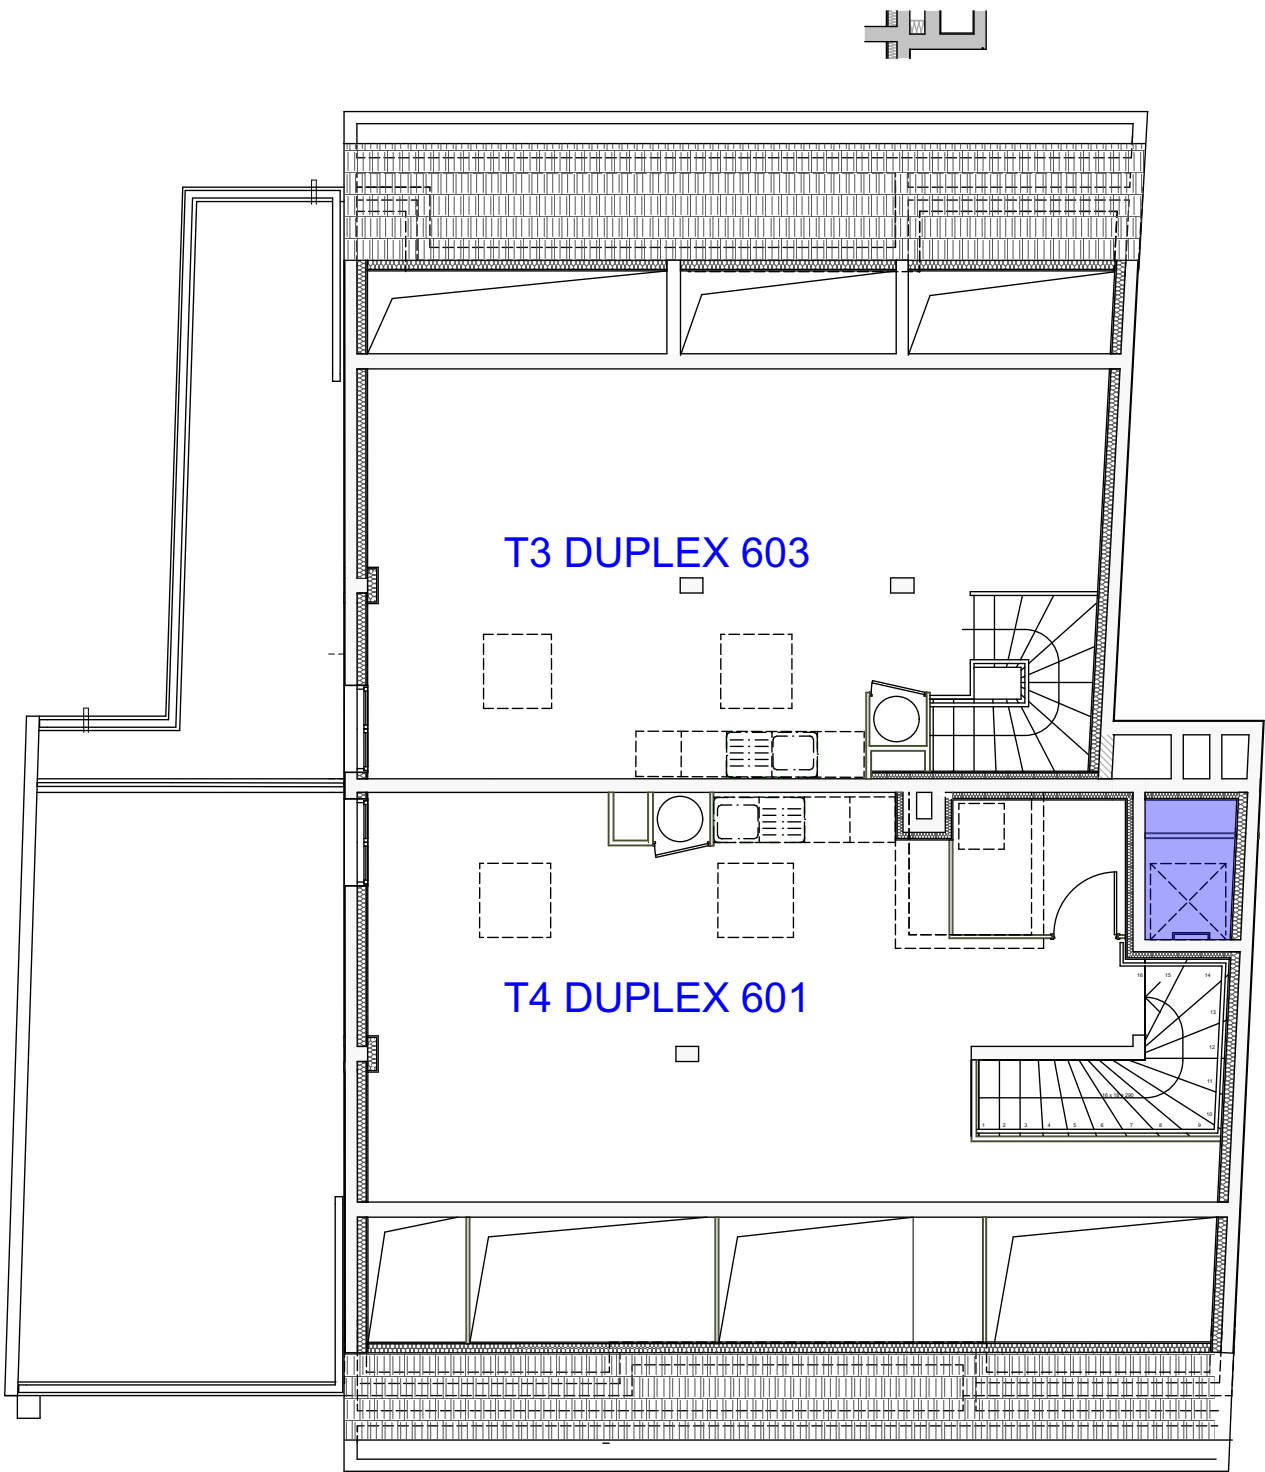

NIVEAU 7 - NIVEAU SOUS TOITURE



AVENUE CYRILLE BESSET

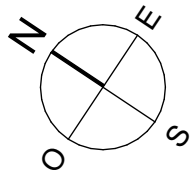

NOTA : La disposition des équipements est donnée à titre indicatif. La société se réserve le droit d'apporter à ce plan des modifications dues à des impératifs d'ordre technique ou administratif. Les surfaces ainsi que les cotations indiquées sont susceptibles de subir de légères variations. Tous les éléments représentés en pointillés sont atitre indicatif. Les retombées de poutres, les soffites et faux-plafonds ne figurent pas sur ce plan.