





SAINT-RAPHAEL (83700)



PLAN DE PRE-COMMERCIALISATION

BATIMENT D - REZ-DE-CHAUSSEE
PLAN DES STATIONNEMENTS EXTERIEURS

BATIMENT D

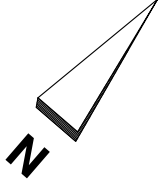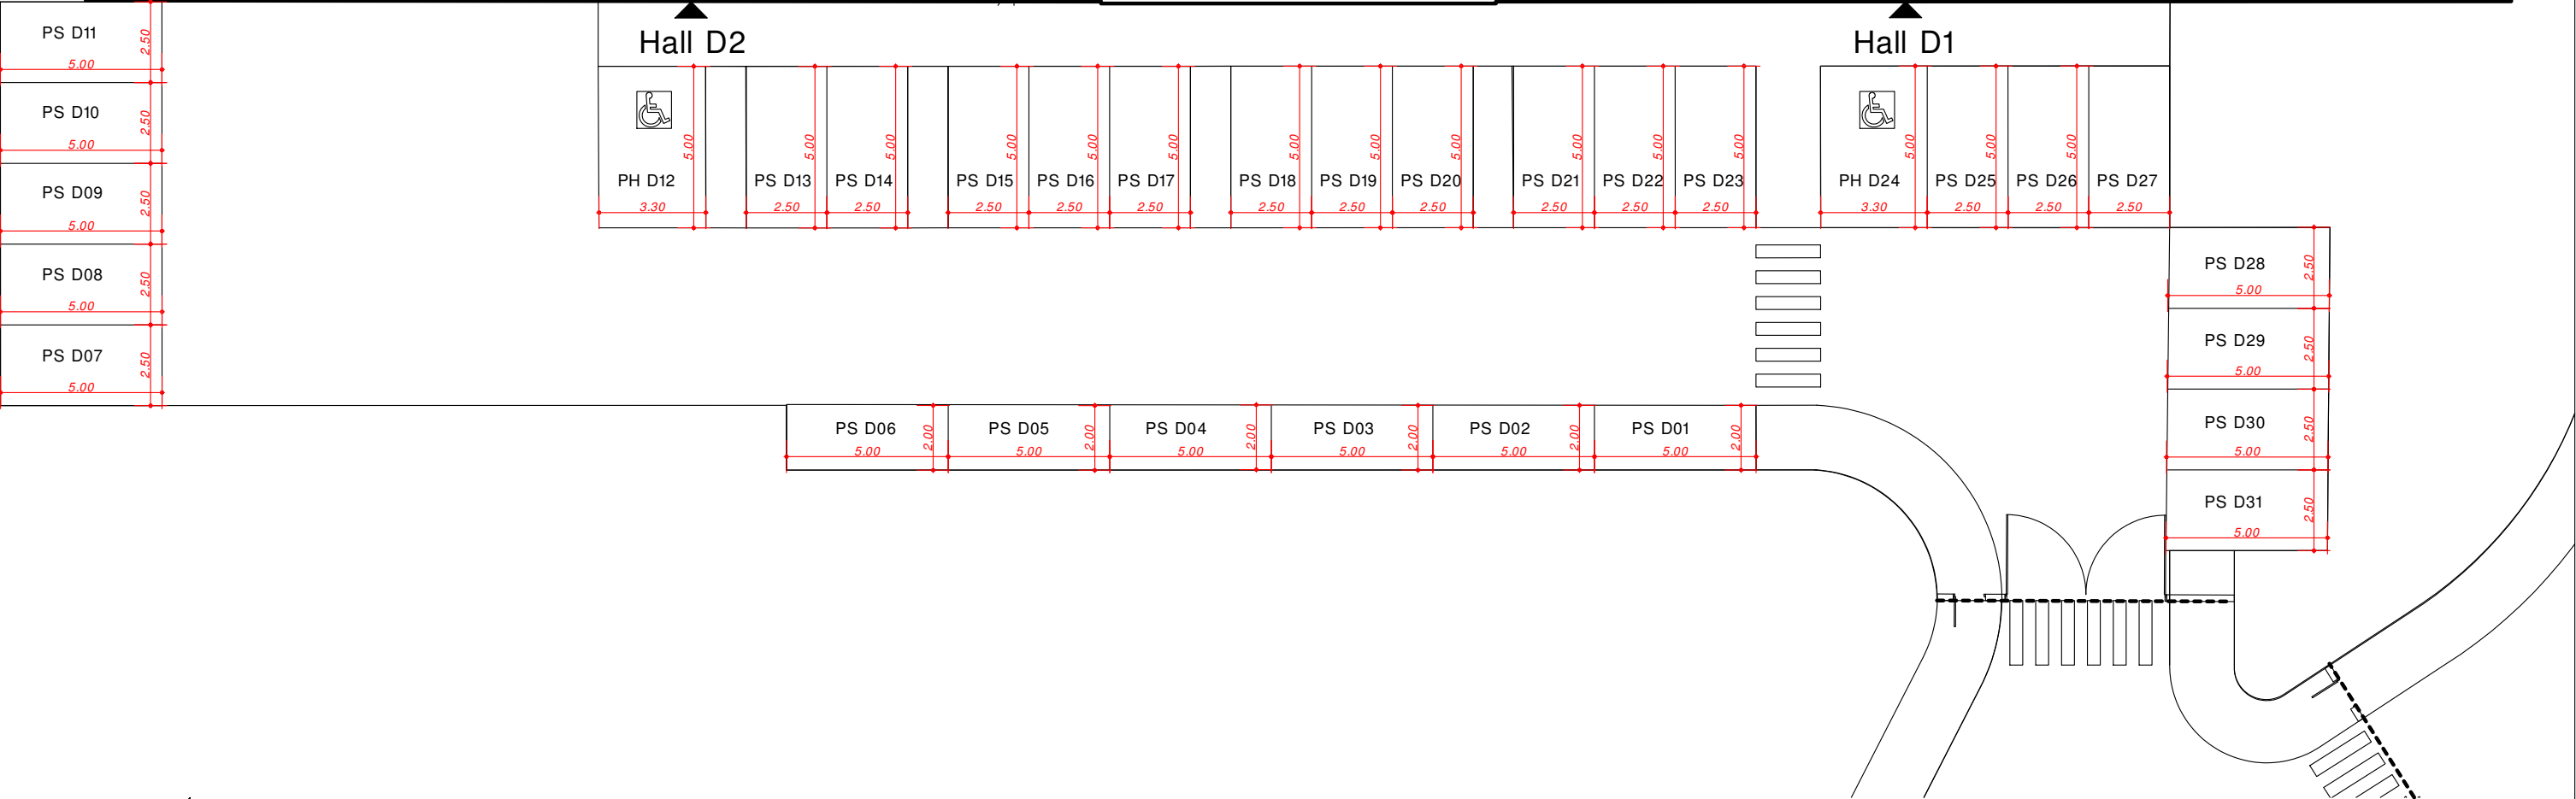

Nota	
Des modifications sont susceptibles d'être apportées à ce plan en fonction des nécessités techniques ou réglementaires de la réalisation, tant en ce qui concerne les dimensions libres que l'équipement. Les indications de ce plan sont essentielles mais prévisionnelles. Les surfaces indiquées sont approximatives au sens de l'article L261-15 et R261-31 du CCH dans la limite d'un seuil de 5%.	
Références internes	
N° de lot commercial :	Code opération : 77581
Indice : 0	Date : 15/03/2023





SAINT-RAPHAEL (83700)



PLAN DE VENTE

BATIMENT D - REZ-DE-CHAUSSEE
PLAN DES STATIONNEMENTS INTERIEURS

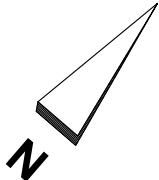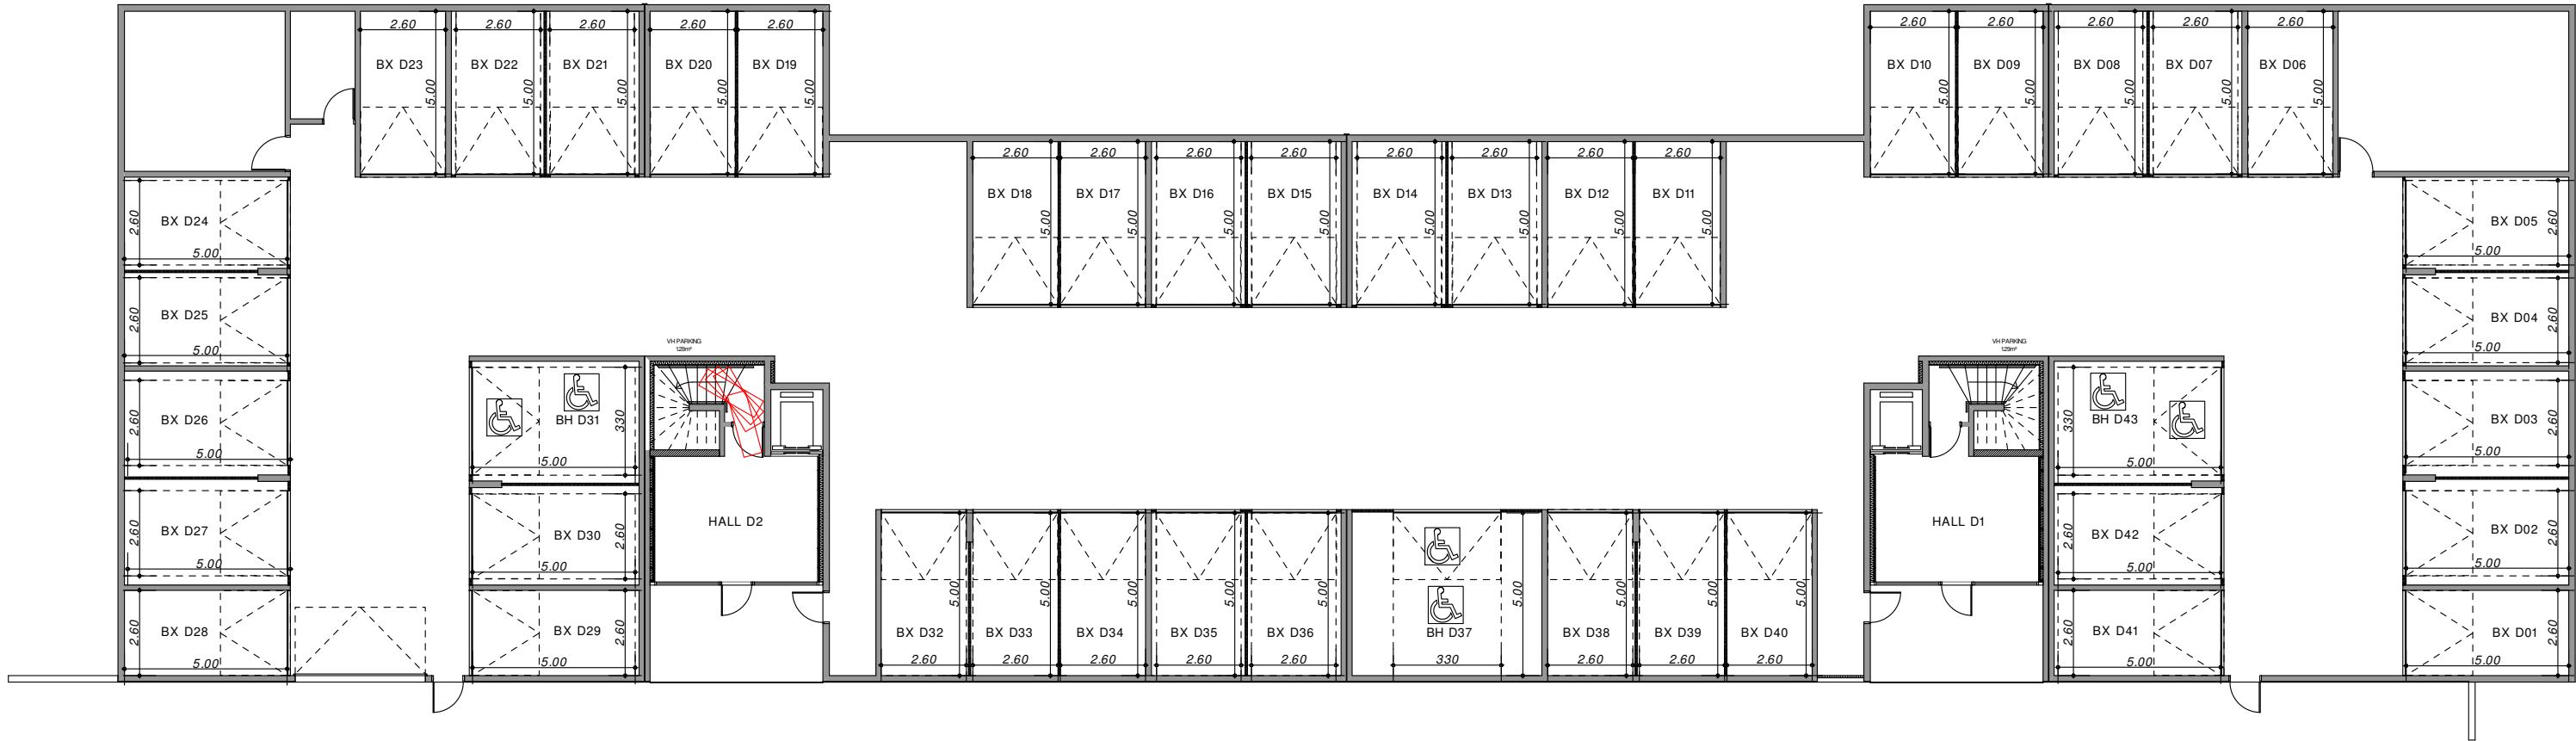

Nota

Des modifications sont susceptibles d'être apportées à ce plan en fonction des nécessités techniques ou réglementaires de la réalisation, tant en ce qui concerne les dimensions libres que l'équipement.
Les indications de ce plan sont essentielles mais prévisionnelles.
Les surfaces indiquées sont approximatives au sens de l'article L261-15 et R261-31 du CCH dans la limite d'un seuil de 5%.

Références internes

N° de lot commercial :	Code opération : 77581
Indice : g	Date : 05/11/2025




SAINT-RAPHAEL (83700)



PLAN DE PRE-COMMERCIALISATION

BATIMENT E - REZ-DE-CHAUSSEE
PLAN DES STATIONNEMENTS EXTERIEURS

BATIMENT E

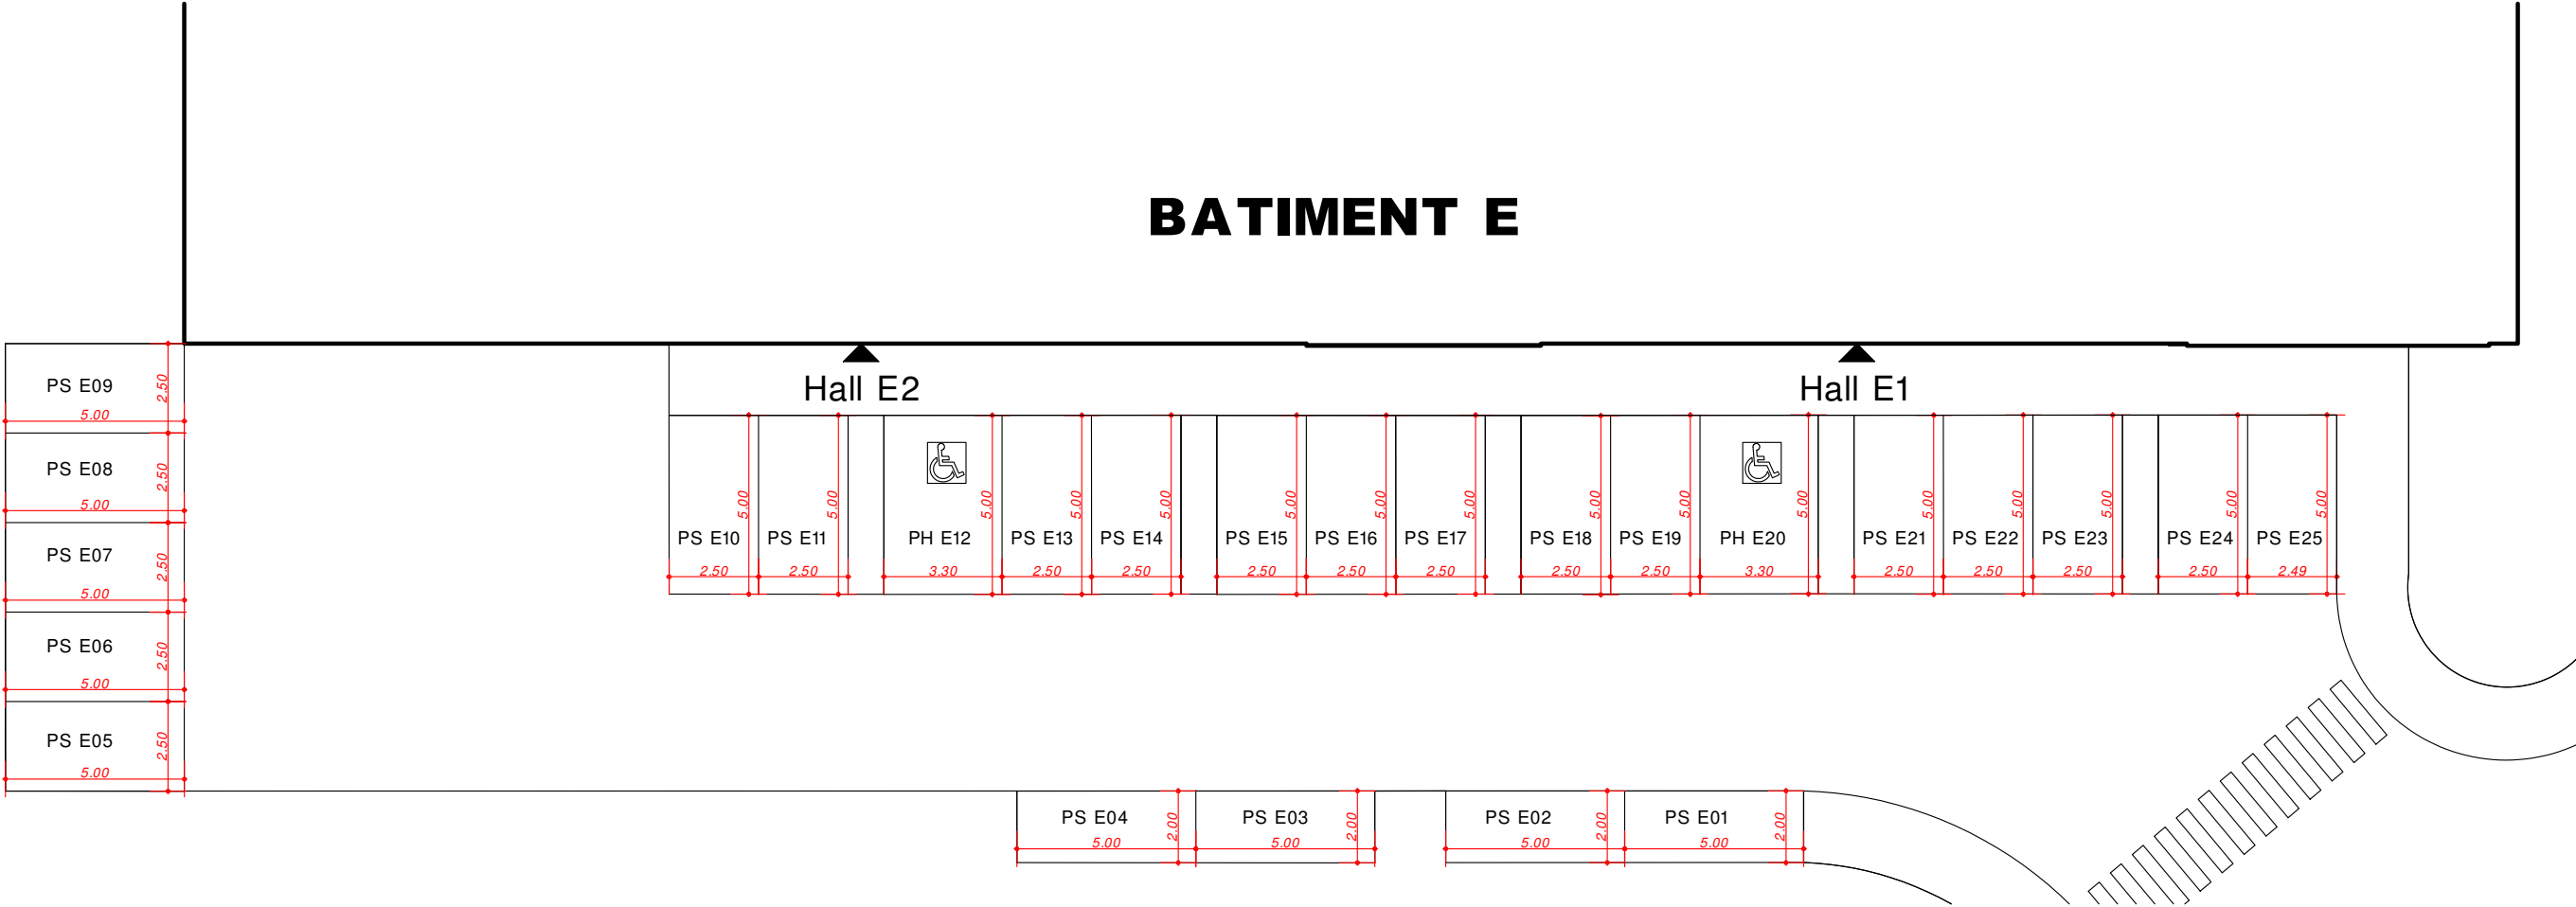

Nota

Des modifications sont susceptibles d'être apportées à ce plan en fonction des nécessités techniques ou réglementaires de la réalisation, tant en ce qui concerne les dimensions libres que l'équipement.
Les indications de ce plan sont essentielles mais prévisionnelles.
Les surfaces indiquées sont approximatives au sens de l'article L261-15 et R261-31 du CCH dans la limite d'un seuil de 5%.

Références internes

N° de lot commercial :

Code opération : 77581

Indice : 0

Date : 15/03/2023




SAINT-RAPHAEL (83700)



PLAN DE VENTE

BATIMENT E - REZ-DE-CHAUSSEE
PLAN DES STATIONNEMENTS INTERIEURS

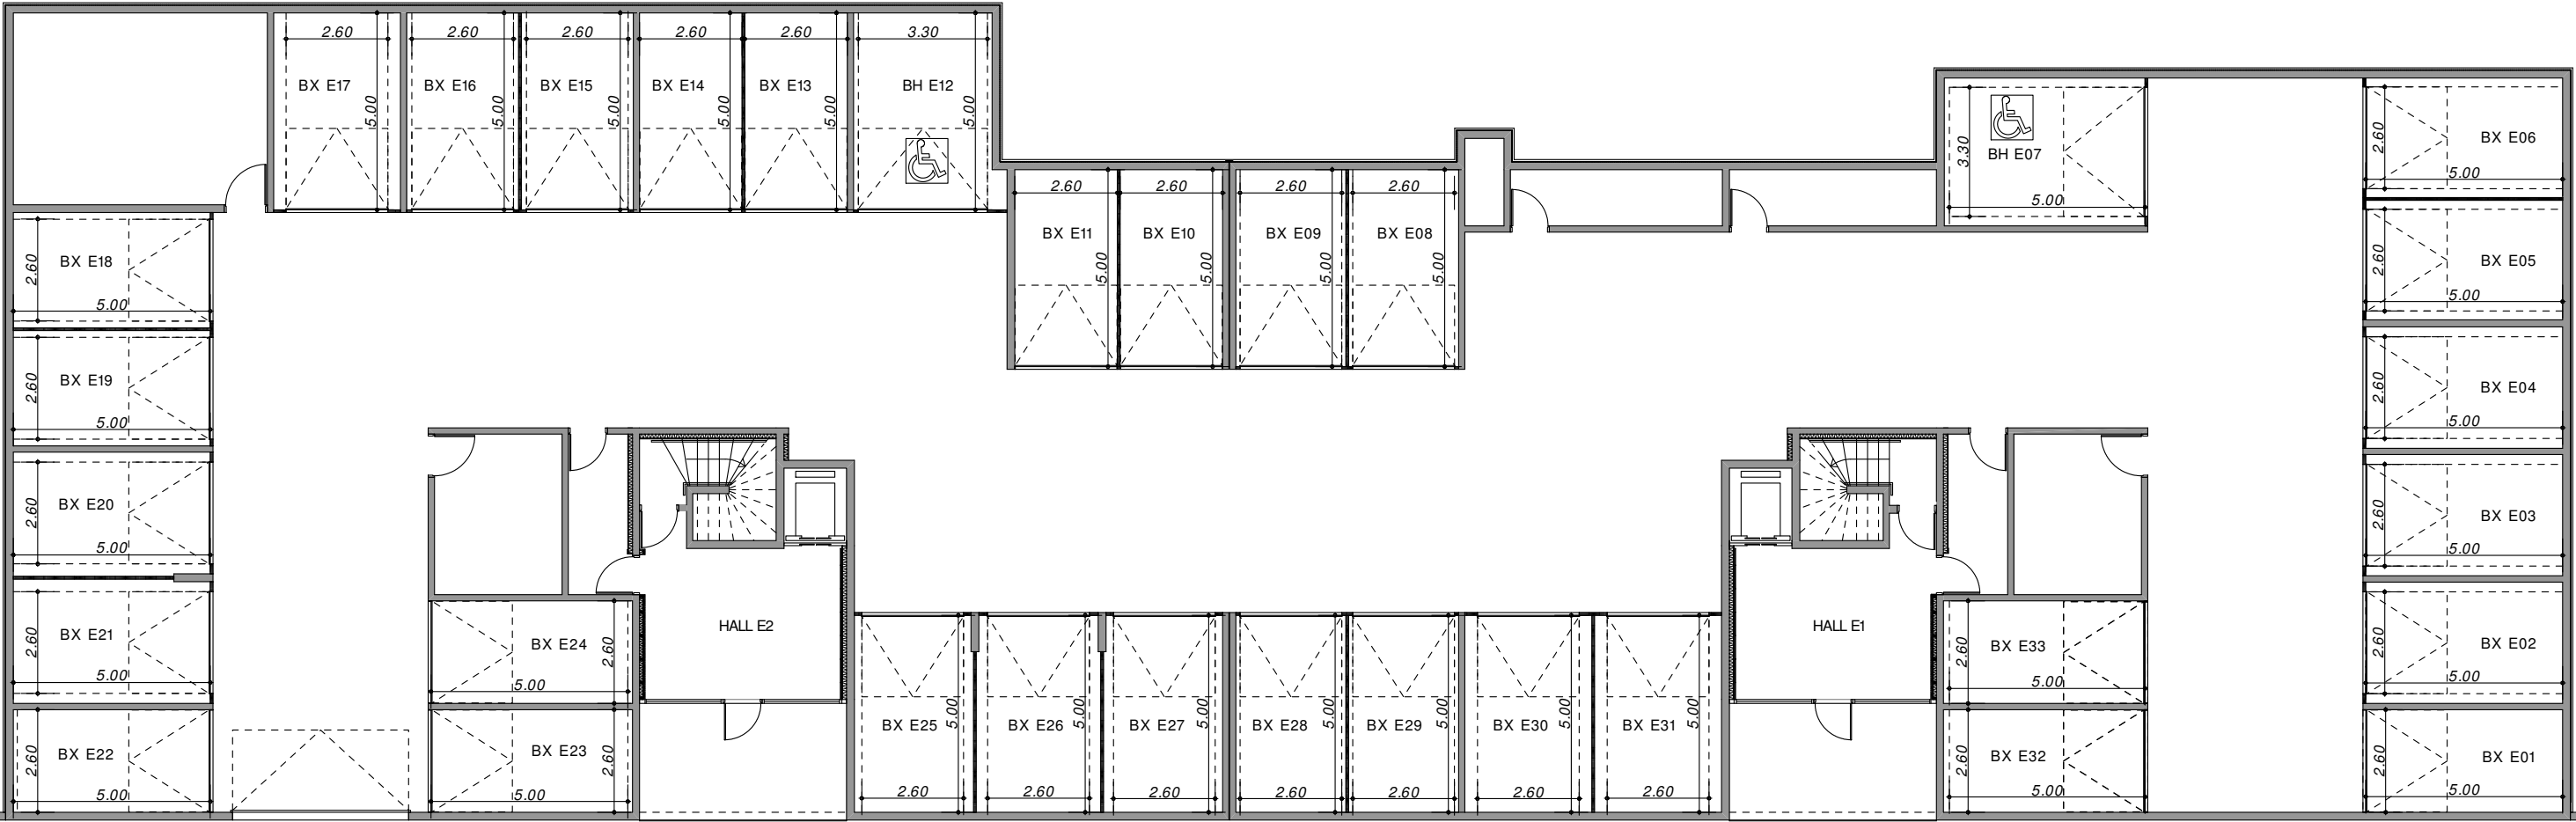

Nota	
Des modifications sont susceptibles d'être apportées à ce plan en fonction des nécessités techniques ou réglementaires de la réalisation, tant en ce qui concerne les dimensions libres que l'équipement. Les indications de ce plan sont essentielles mais prévisionnelles. Les surfaces indiquées sont approximatives au sens de l'article L261-15 et R261-31 du CCH dans la limite d'un seuil de 5%.	
Références internes	
N° de lot commercial :	Code opération : 77581
Indice : 9	Date : 04/12/2025





SAINT-RAPHAEL (83700)



PLAN DE PRE-COMMERCIALISATION

BATIMENT F - REZ-DE-CHAUSSEE
PLAN DES STATIONNEMENTS EXTERIEURS

BATIMENT F

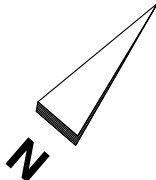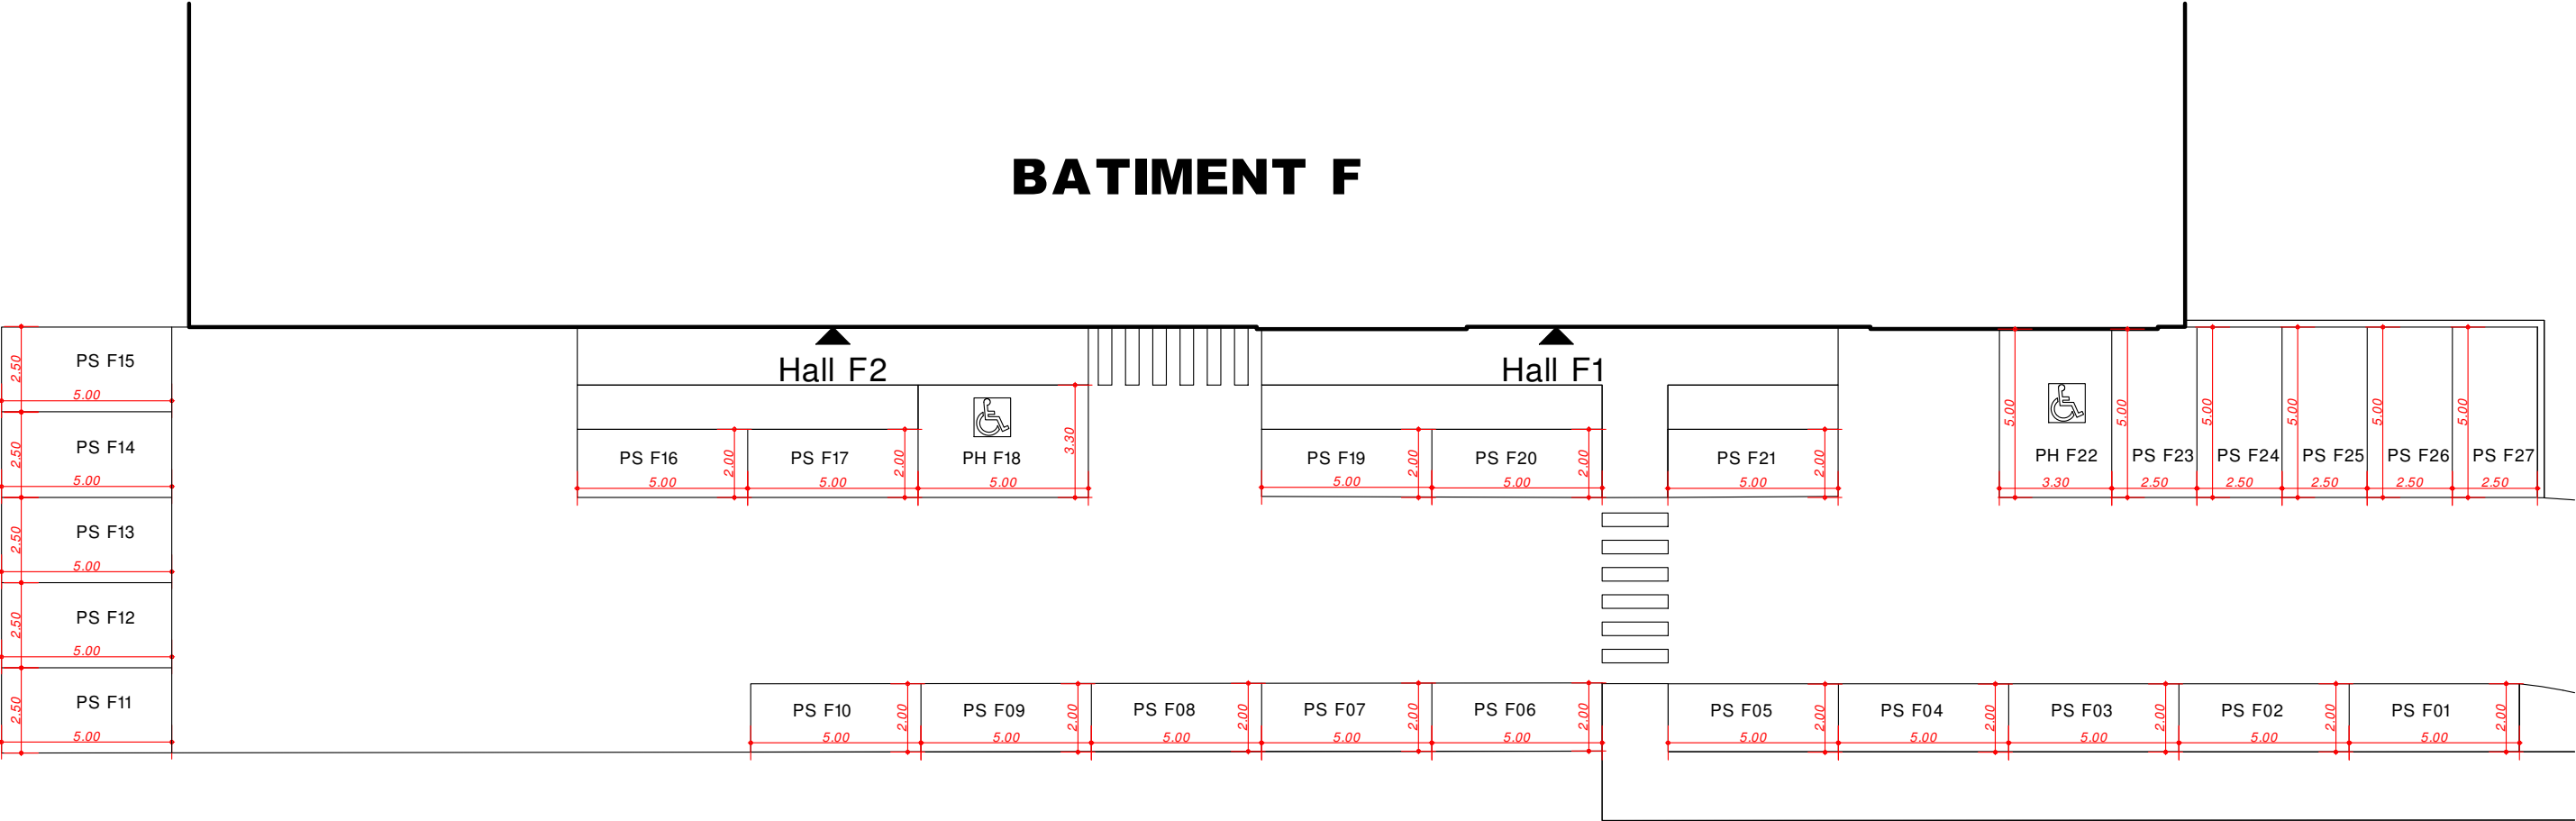

Nota	
Des modifications sont susceptibles d'être apportées à ce plan en fonction des nécessités techniques ou réglementaires de la réalisation, tant en ce qui concerne les dimensions libres que l'équipement. Les indications de ce plan sont essentielles mais prévisionnelles. Les surfaces indiquées sont approximatives au sens de l'article L261-15 et R261-31 du CCH dans la limite d'un seuil de 5%.	
Références internes	
N° de lot commercial :	Code opération : 77581
Indice : 0	Date : 15/03/2023





SAINT-RAPHAEL (83700)



PLAN DE PRE-COMMERCIALISATION

BATIMENT F - REZ-DE-CHAUSSEE

PLAN DES STATIONNEMENTS INTERIEURS

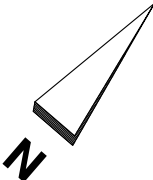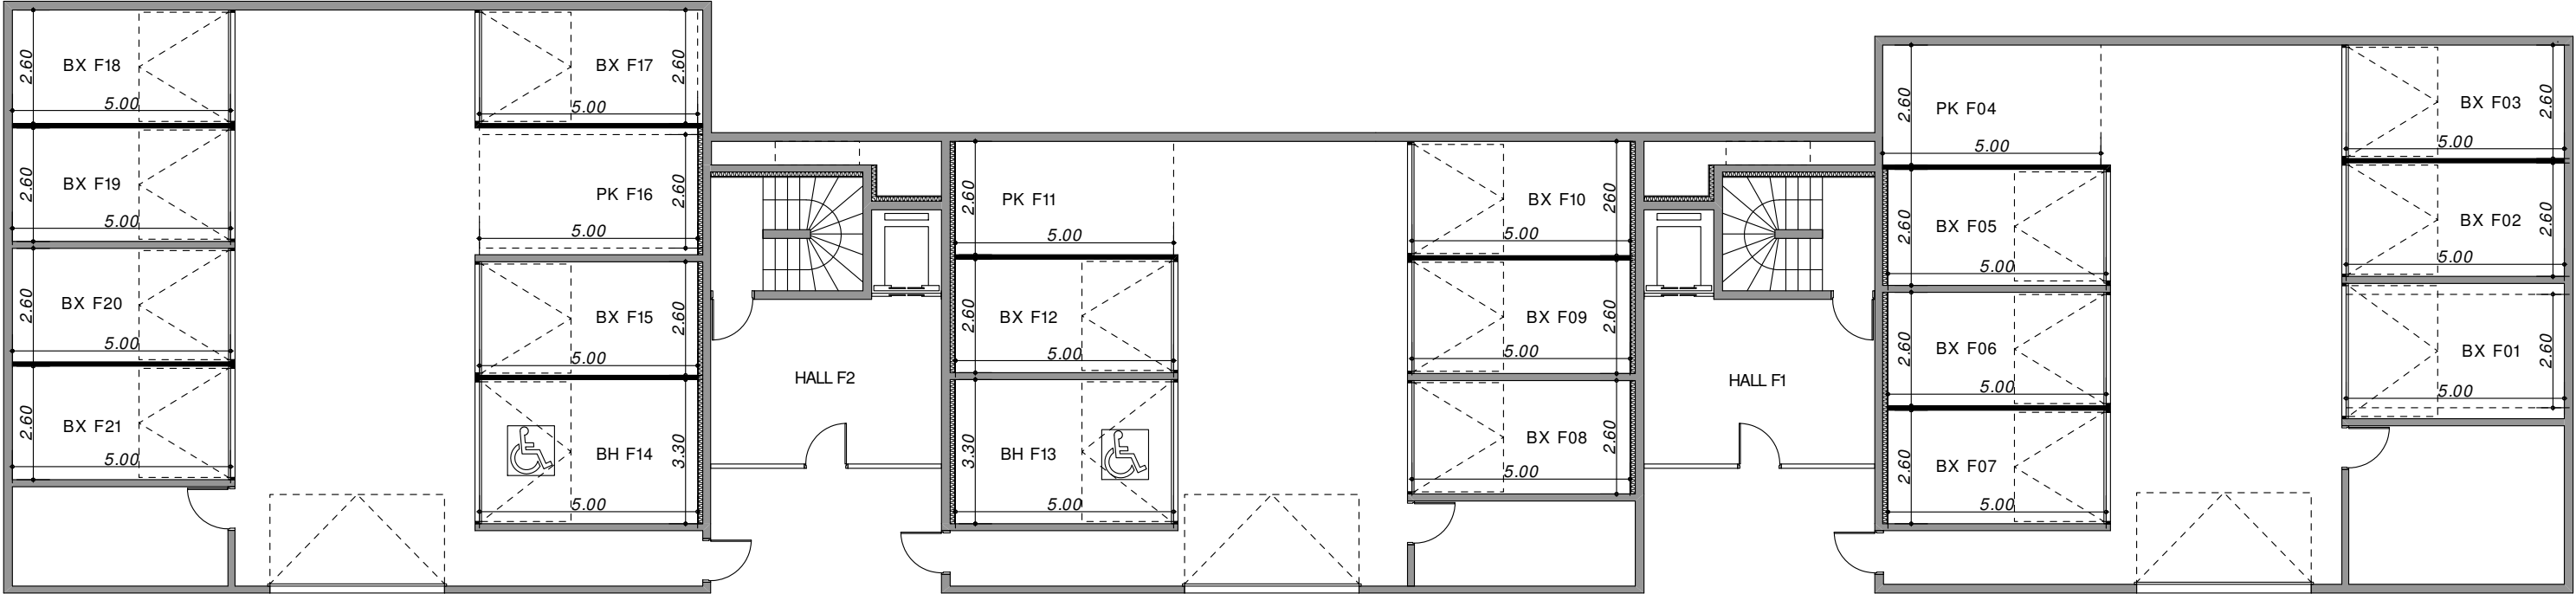

Nota	
Des modifications sont susceptibles d'être apportées à ce plan en fonction des nécessités techniques ou réglementaires de la réalisation, tant en ce qui concerne les dimensions libres que l'équipement. Les indications de ce plan sont essentielles mais prévisionnelles. Les surfaces indiquées sont approximatives au sens de l'article L261-15 et R261-31 du CCH dans la limite d'un seuil de 5%.	
Références internes	
N° de lot commercial :	Code opération : 77581
Indice : 0	Date : 15/03/2023