


**THONON-LES-BAINS
ECLAT LEMAN**

Av. de la Libération / Av. des Allinges
74200 Thonon-les-Bains



PLAN DE VENTE

R-1

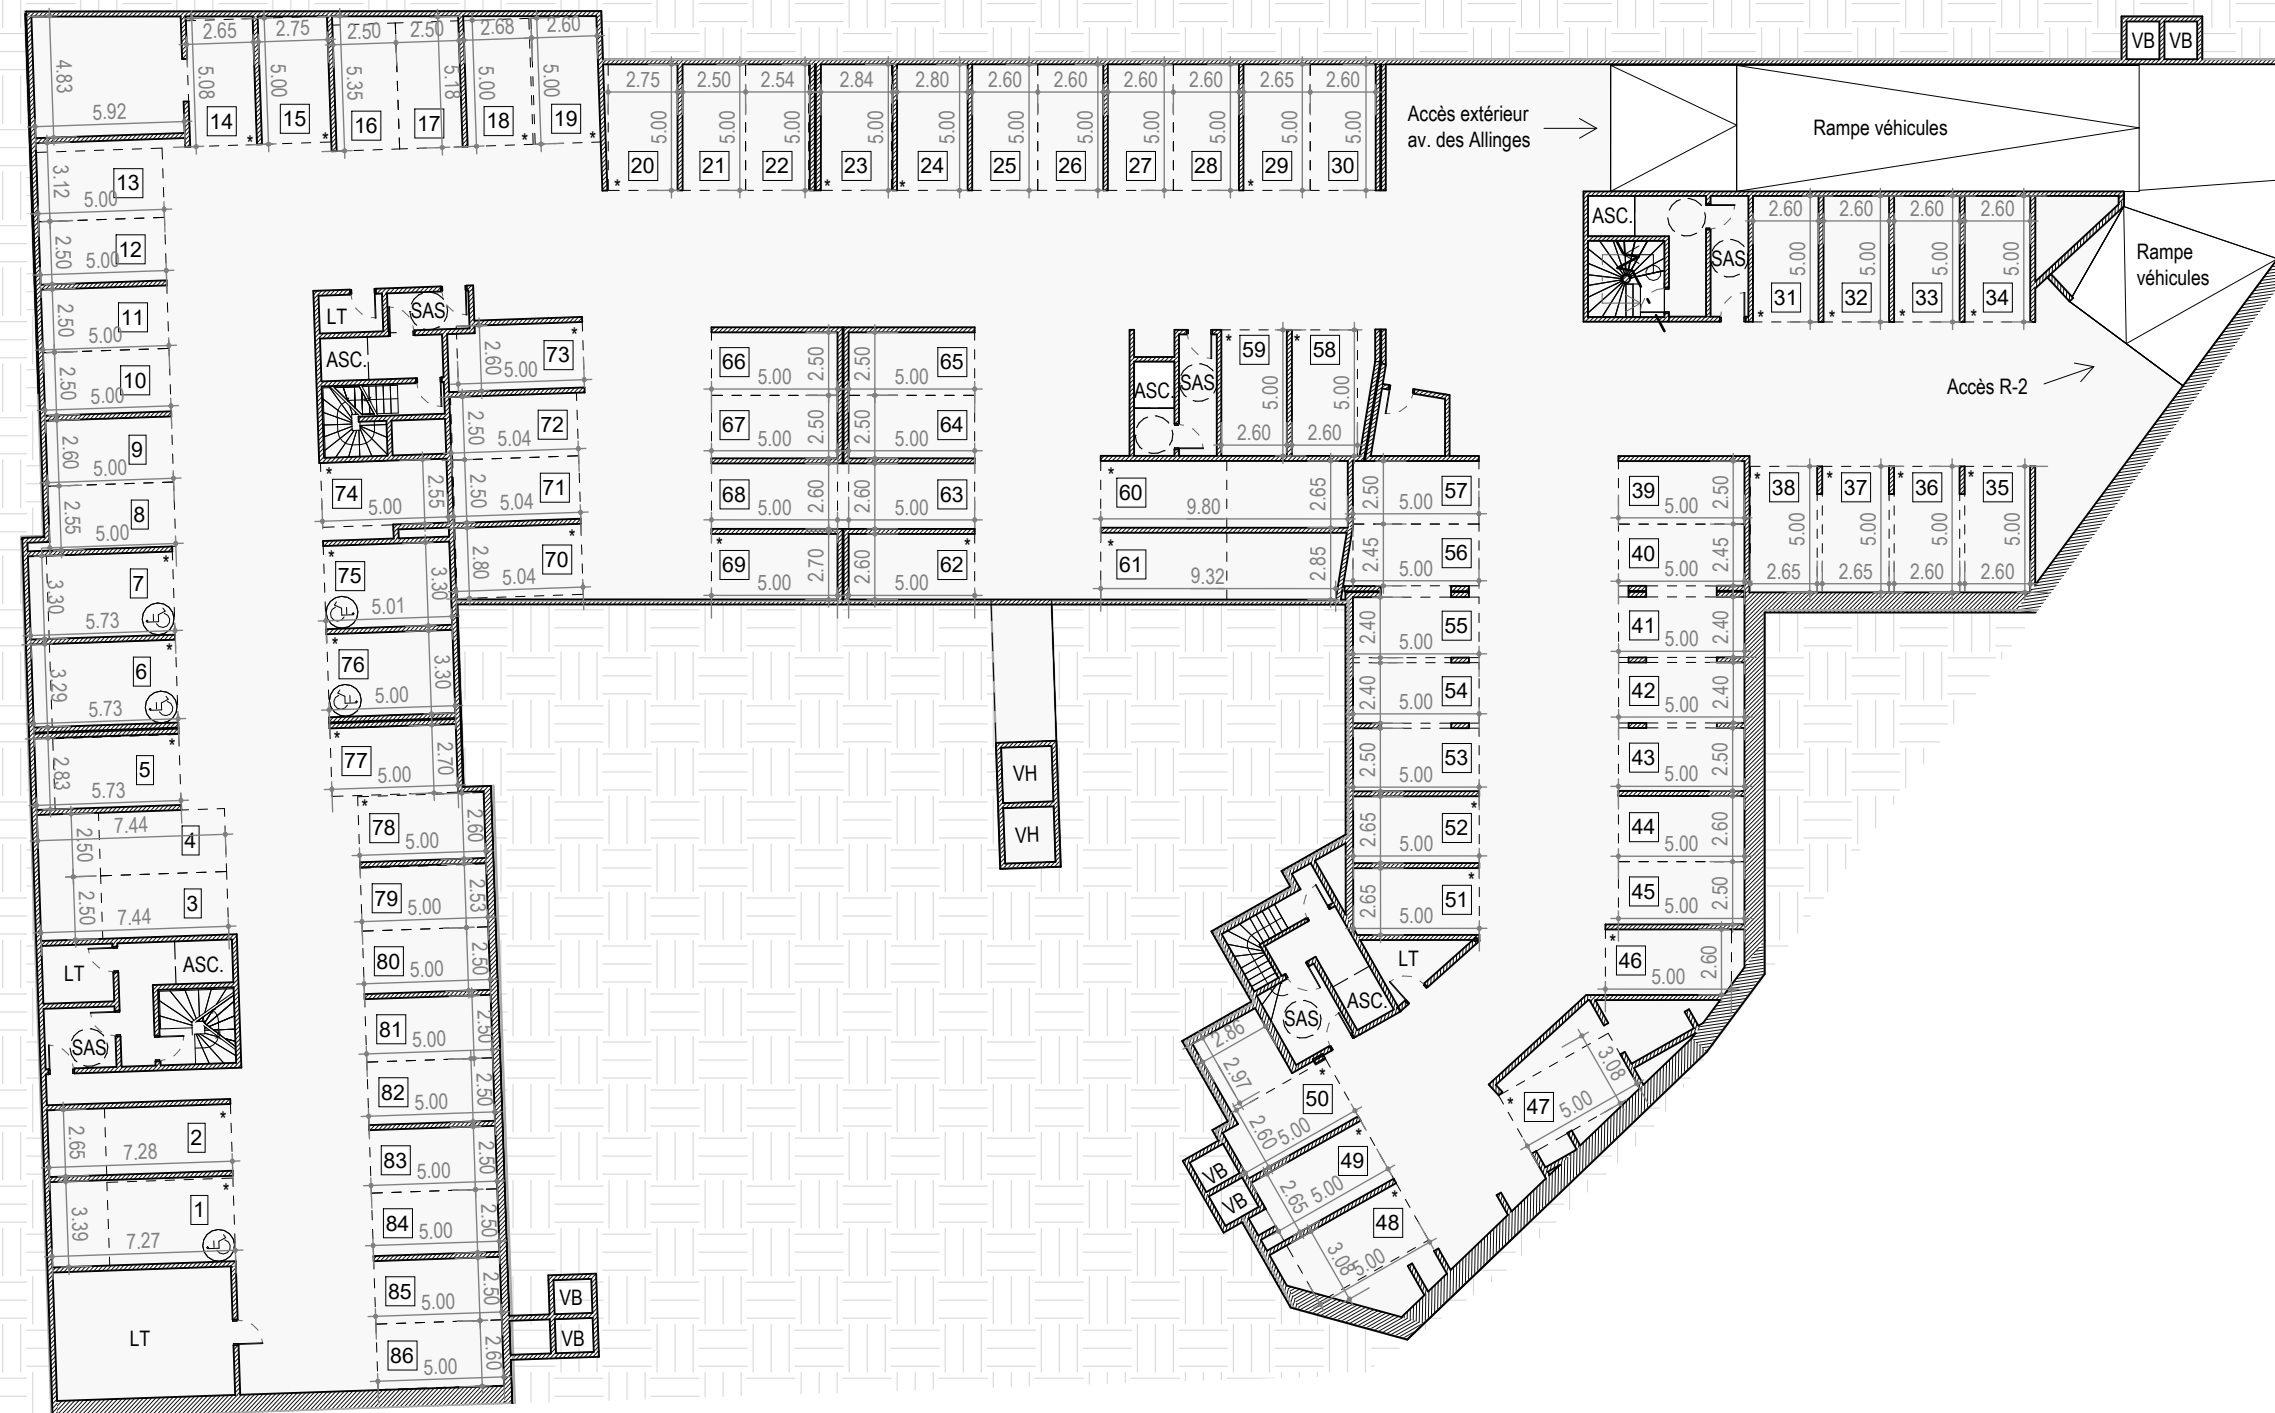

0 1 5 10 15

NOTA: Des modifications sont susceptibles d'être apportées à ce plan en fonction des nécessités techniques de la réalisation, tant en ce qui concerne les dimensions libres que l'équipement.
Les hauteurs de seuil donnant accès aux terrasses et balcons pourront varier à l'exécution.
Les canalisations, descentes EP, les retombées, faux-plafonds, trappes de visite sur les gaines techniques, radiateurs ne sont pas figurés sur les plans.
Les soffites ou caissons techniques ne sont pas tous représentés. Les surfaces indiquées sont approximatives.
Les pentes ne sont pas représentées et seront adaptées en fonction du terrain naturel.
*: indication place boxable

PPX
PETITDIDIERPRIoux
ARCHITECTES

AUM
ARCHITECTES



24/03/2026


THONON-LES-BAINS
ECLAT LEMAN

Av. de la Libération / Av. des Allinges
74200 Thonon-les-Bains



PLAN DE VENTE

R-2

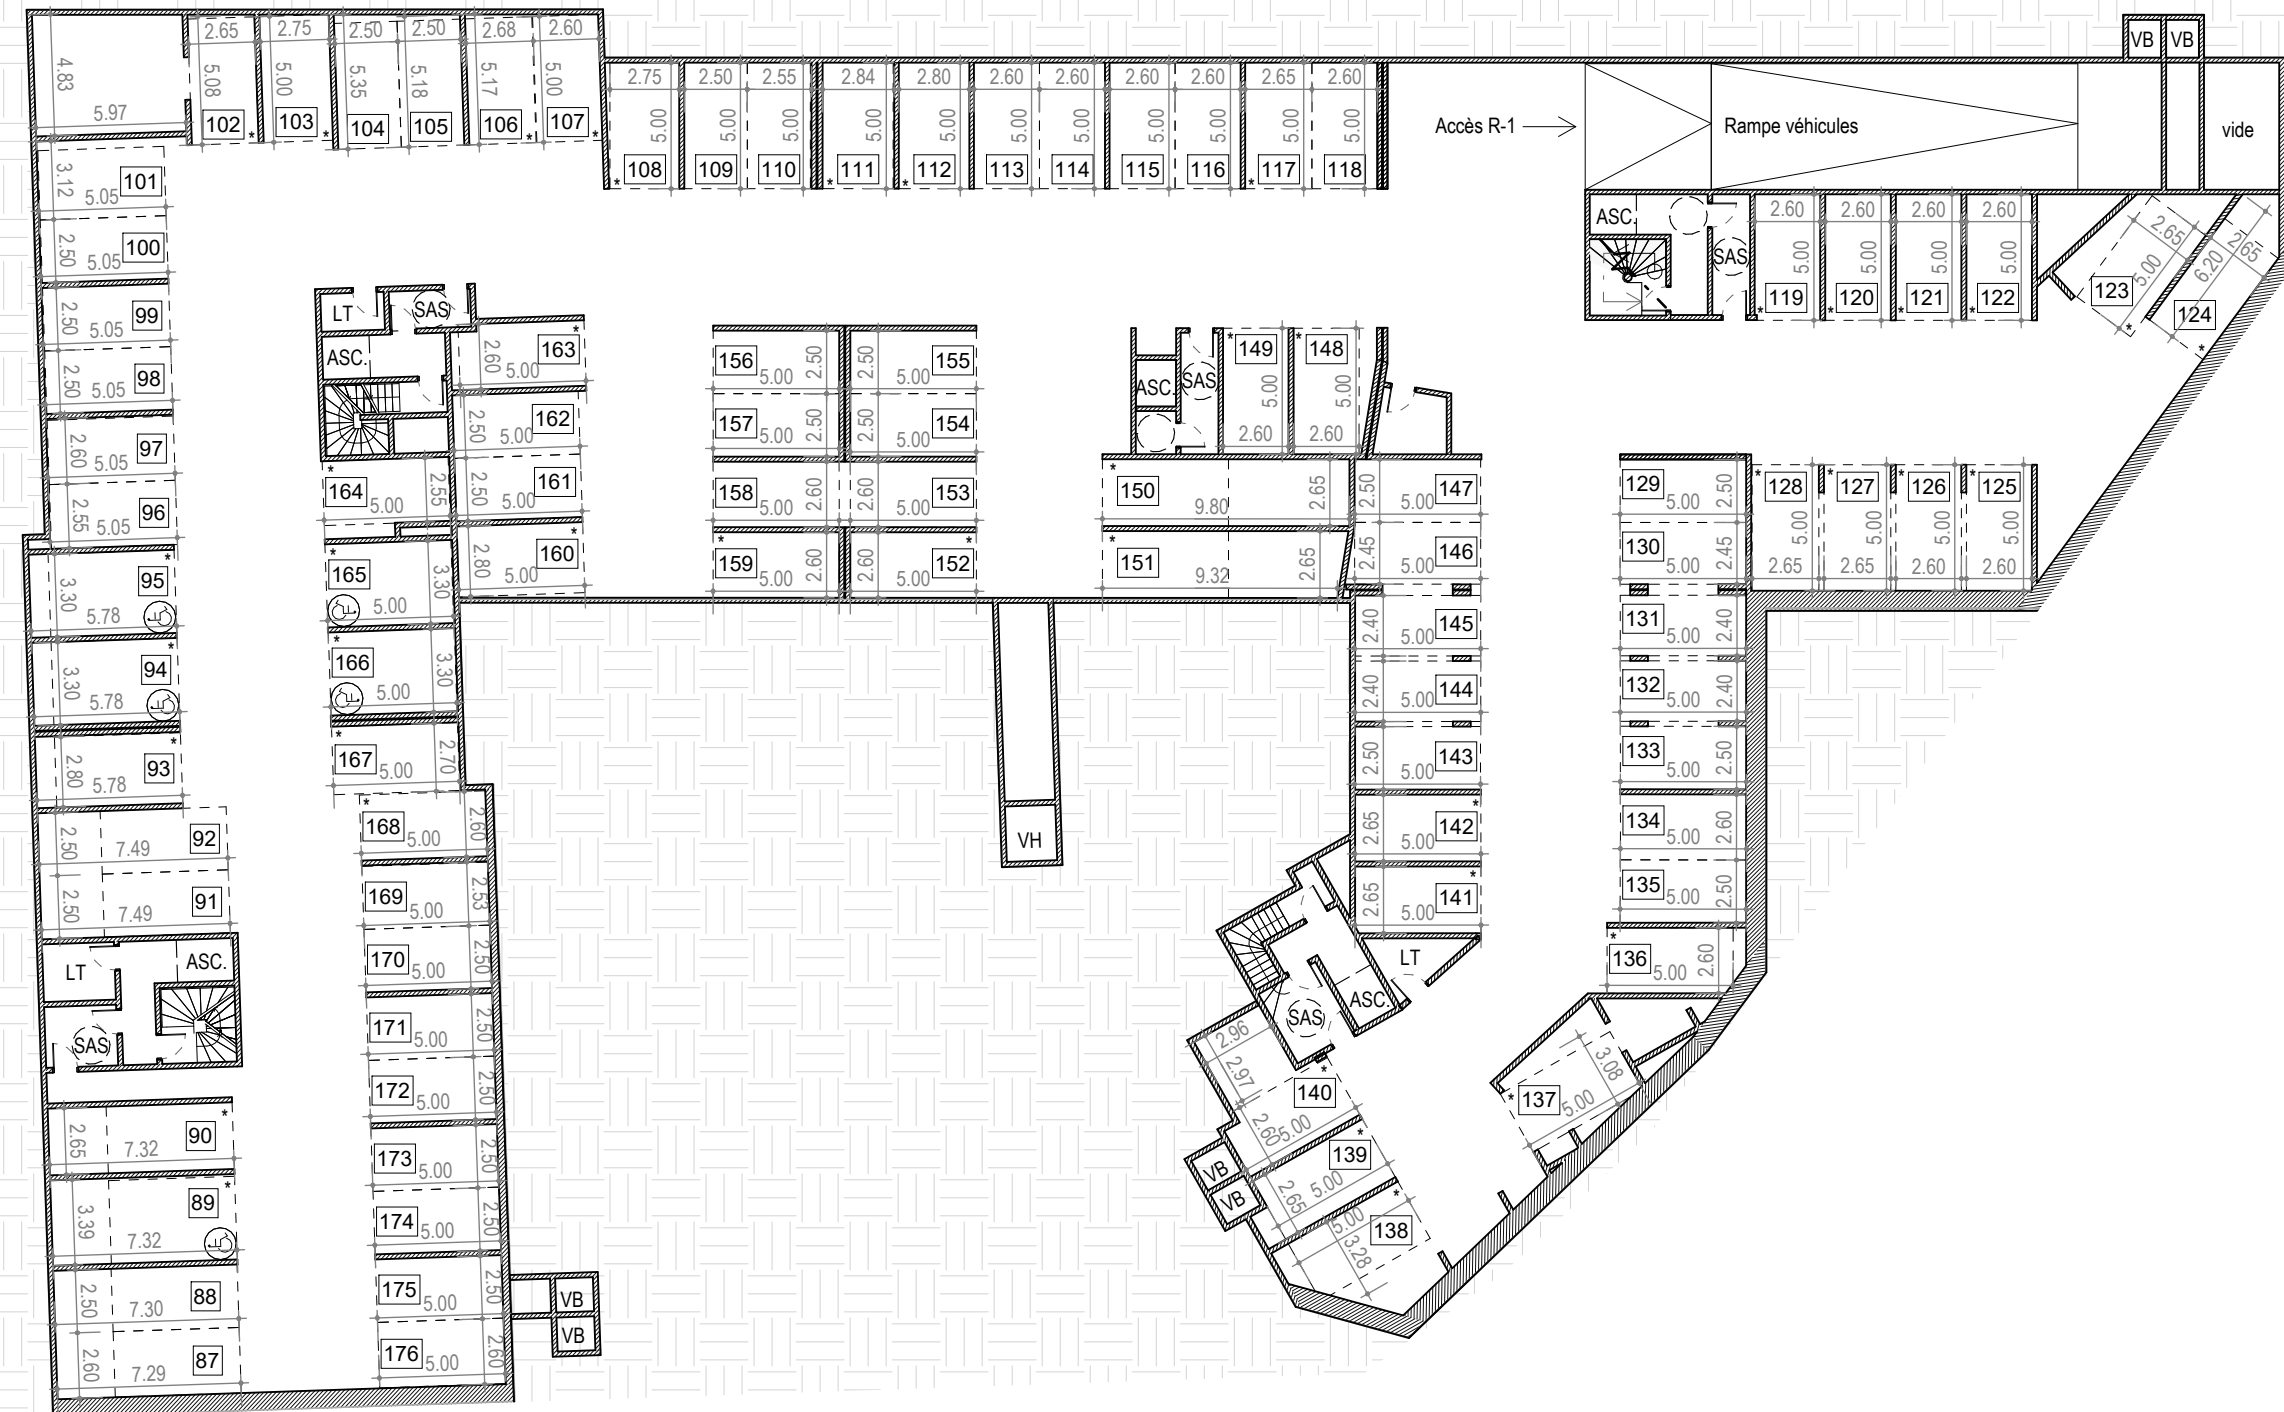

NOTA: Des modifications sont susceptibles d'être apportées à ce plan en fonction des nécessités techniques de la réalisation, tant en ce qui concerne les dimensions libres que l'équipement.
Les hauteurs de seuil donnant accès aux terrasses et balcons pourront varier à l'exécution.
Les canalisations, descentes EP, les retombées, faux-plafonds, trappes de visite sur les gaines techniques, radiateurs ne sont pas figurés sur les plans.
Les soffites ou caissons techniques ne sont pas tous représentés. Les surfaces indiquées sont approximatives.
Les pentes ne sont pas représentées et seront adaptées en fonction du terrain naturel.
*: indication place boxable

PPX
PETITDIDIERPRIoux
ARCHITECTES

AUM
ARCHITECTES



24/03/2026