


Résidence La Maison Bénéster

Avenue du Born
40460 SANGUINET

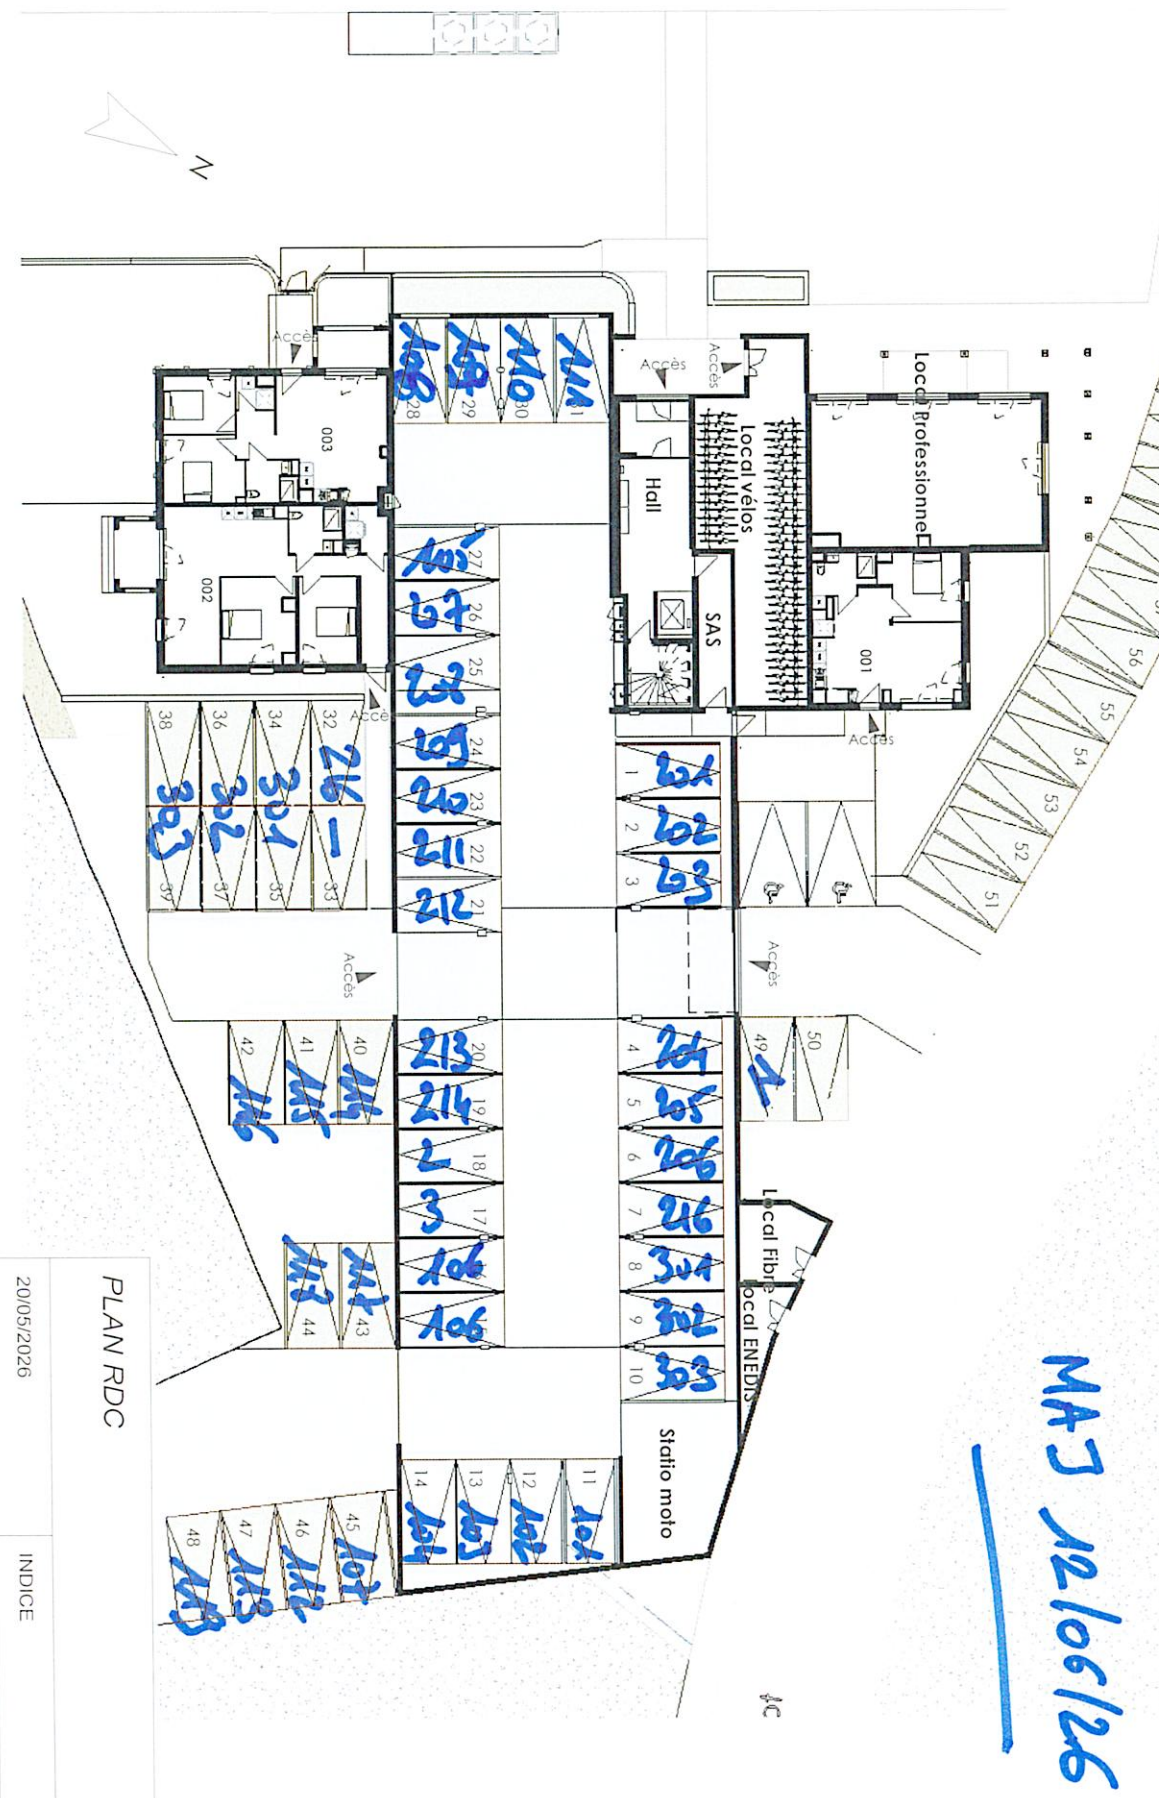

MAJ 12/06/26



PLAN RDC

20/05/2026

INDICE

NOTA. Le présent document expose la figure et les dispositions générales du logement. Des variations peuvent intervenir en fonction des dispositions techniques et réglementaires de la réalisation, tant en ce qui concerne les dimensions libres que l'équipement. Les retombées de poutres, faux-plafond, sorties, canalisations ne sont pas tous figurés et peuvent être modifiés pour des raisons techniques. Les éléments de mobilier et de cuisine sont présentés à titre indicatif. La surface des parties de locaux d'une hauteur inférieure à 1,80m ne participe pas à la hauteur vendue et est donnée à titre indicatif. Les côtes et les surfaces ainsi que l'emplacement des gares sont données à titre indicatif et sont susceptibles de légères variations en fonction d'imprévus techniques ou administratifs.