

77 logements

26-28, rue Caruel de Saint-Martin
78150 LE CHESNAY

PRODERIM

40, bd Henri Sellier - 92150 SURESNES

Plan du bien attaché au groupe
de parts correspondant
(Etabli sur la base des plans de permis de
construire, sans visite sur site.)

R+3

PLAN DU NIVEAU 3

1/200e



NOM DU RESERVATAIRE

DATE

VISA RESERVATAIRE

VISA RESERVANT

ECHELLE



DATE
05/03/2024

INDICE
D

REFERENCE
-


26-28, rue Caruel de Saint-Martin
78150 LE CHESNAY

40, bd Henri Sellier - 92150 SURESNES

--	--	--



NOM DU RESERVATAIRE	DATE	VISA RESERVATAIRE	VISA RESERVANT	ECHELLE 	DATE 05/03/2024	INDICE D	REFERENCE -
---------------------	------	-------------------	----------------	---	--------------------	-------------	----------------

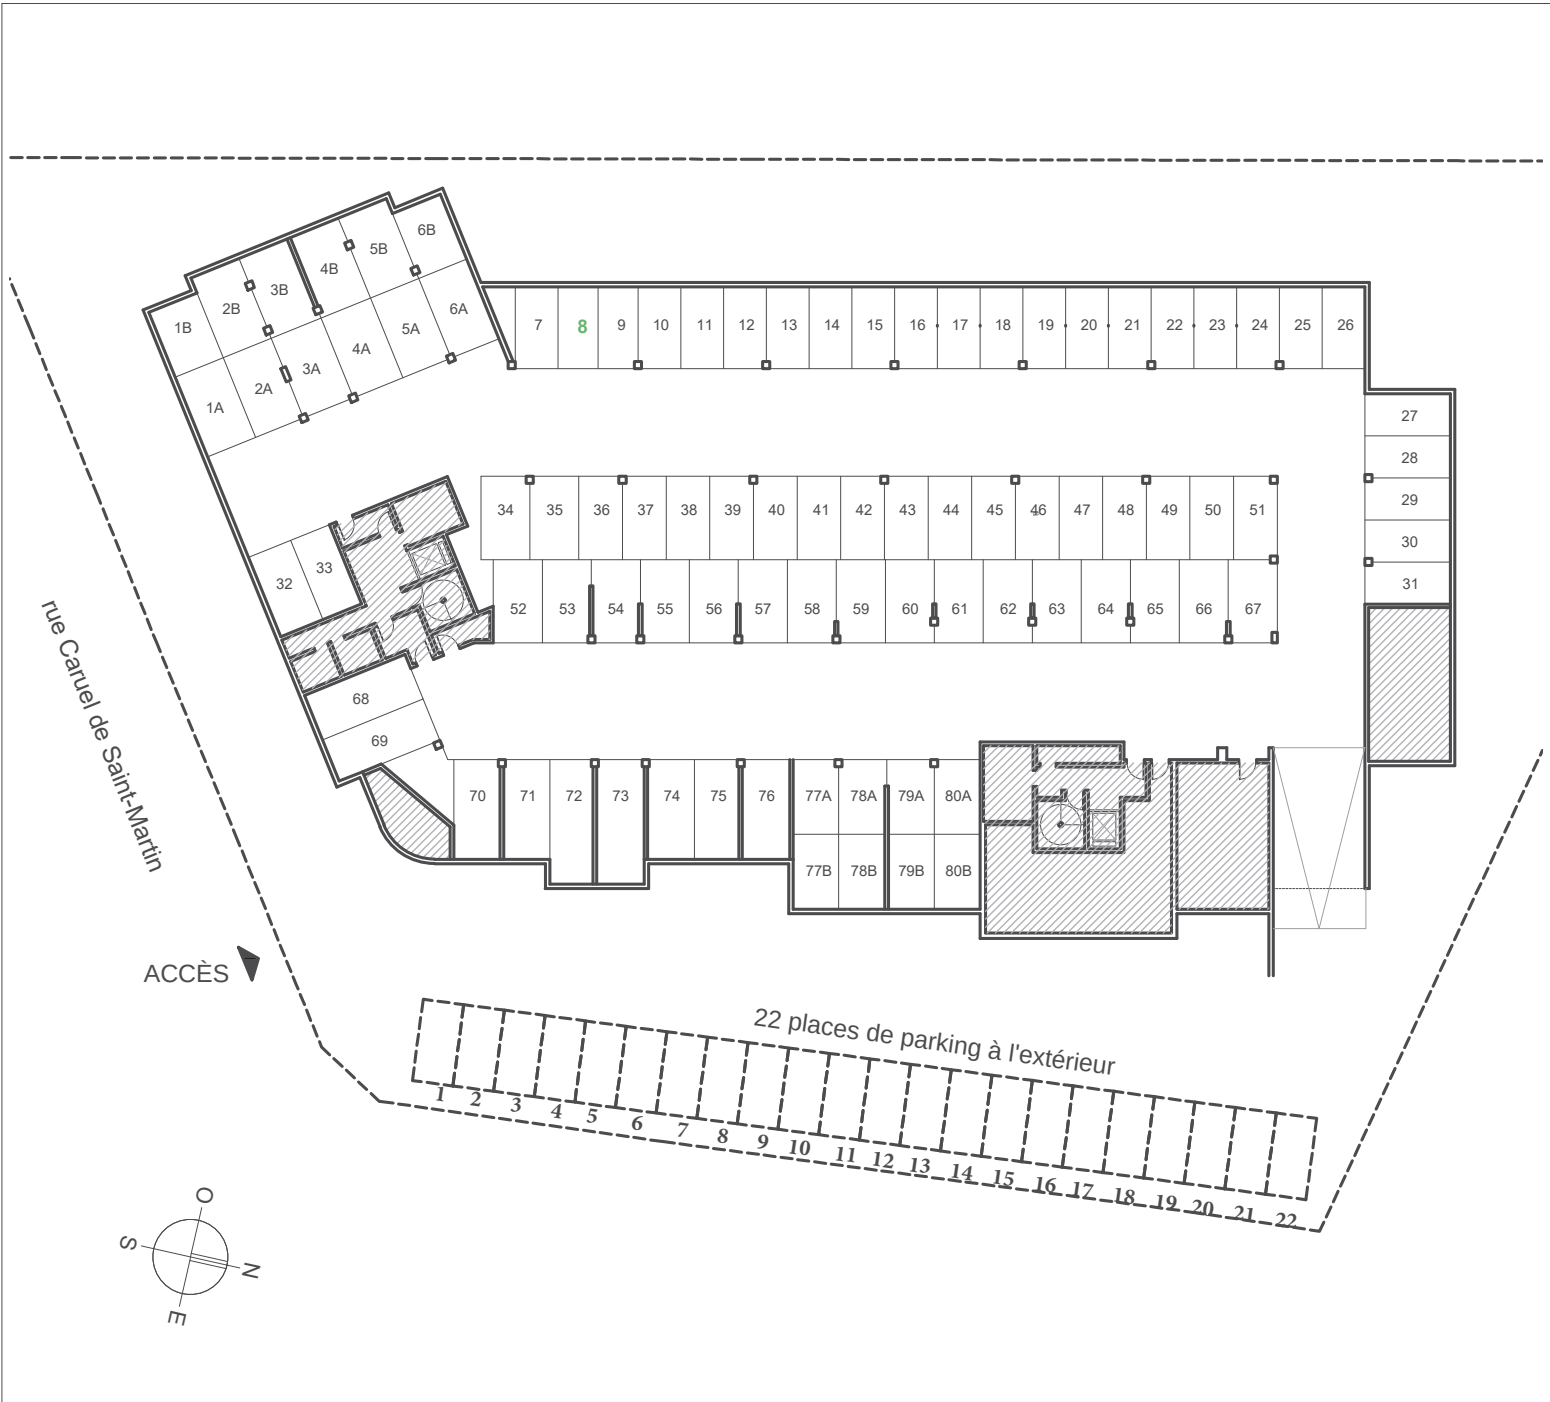

77 logements

26-28, rue Caruel de Saint-Martin
78150 LE CHESNAY

PRODERIM

40, bd Henri Sellier - 92150 SURESNES

Plan du bien attaché au groupe de parts correspondant

(Etabli sur la base des plans de permis de construire, sans visite sur site.)

-	-	SOUS-SOL
---	---	----------

PLAN DE REPÉRAGE DES PLACES DE PARKING EN SOUS-SOL ET DES PLACES A L'EXTÉRIEUR

REPERAGE

NOTA

prix des places de parking intérieur

simple : 3 013 €/ unité

double : 5 333 €/ unité

prix des places de parking extérieur

simple : 1 797 €/unité

suivant disponibilité

NOM DU RESERVATAIRE	DATE	VISA RESERVATAIRE	VISA RESERVANT	ECHELLE	DATE	INDICE	REFERENCE
	05/03/2024					D	-

77 logements

26-28, rue Caruel de Saint-Martin
78150 LE CHESNAY

PRODERIM

40, bd Henri Sellier - 92150 SURESNES

Plan du bien attaché au groupe de parts correspondant

(Etabli sur la base des plans de permis de
construire, sans visite sur site.)

T2


03-2Pa

R+3

SURFACE HABITABLE
DU PERMIS DE CONSTRUIRE :

51.22 m²

REPERAGE

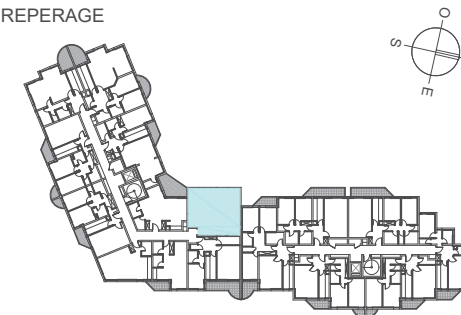



NOTA

PRIX DE VENTE DU LOT

155 526,00 €

SOIT UN PRIX AU M² DE:

3 036 €/m² de surface utile

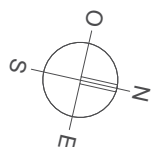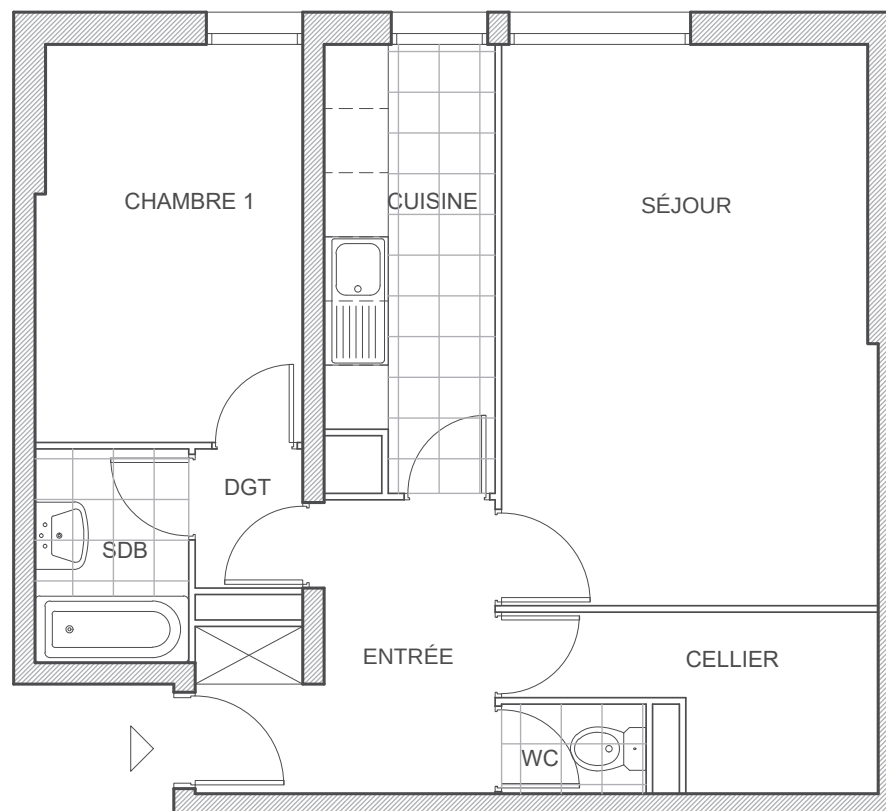

NOM DU RESERVATAIRE

DATE

VISA RESERVATAIRE

VISA RESERVANT

ECHELLE



DATE
05/03/2024

INDICE
D

REFERENCE
03-2Pa