


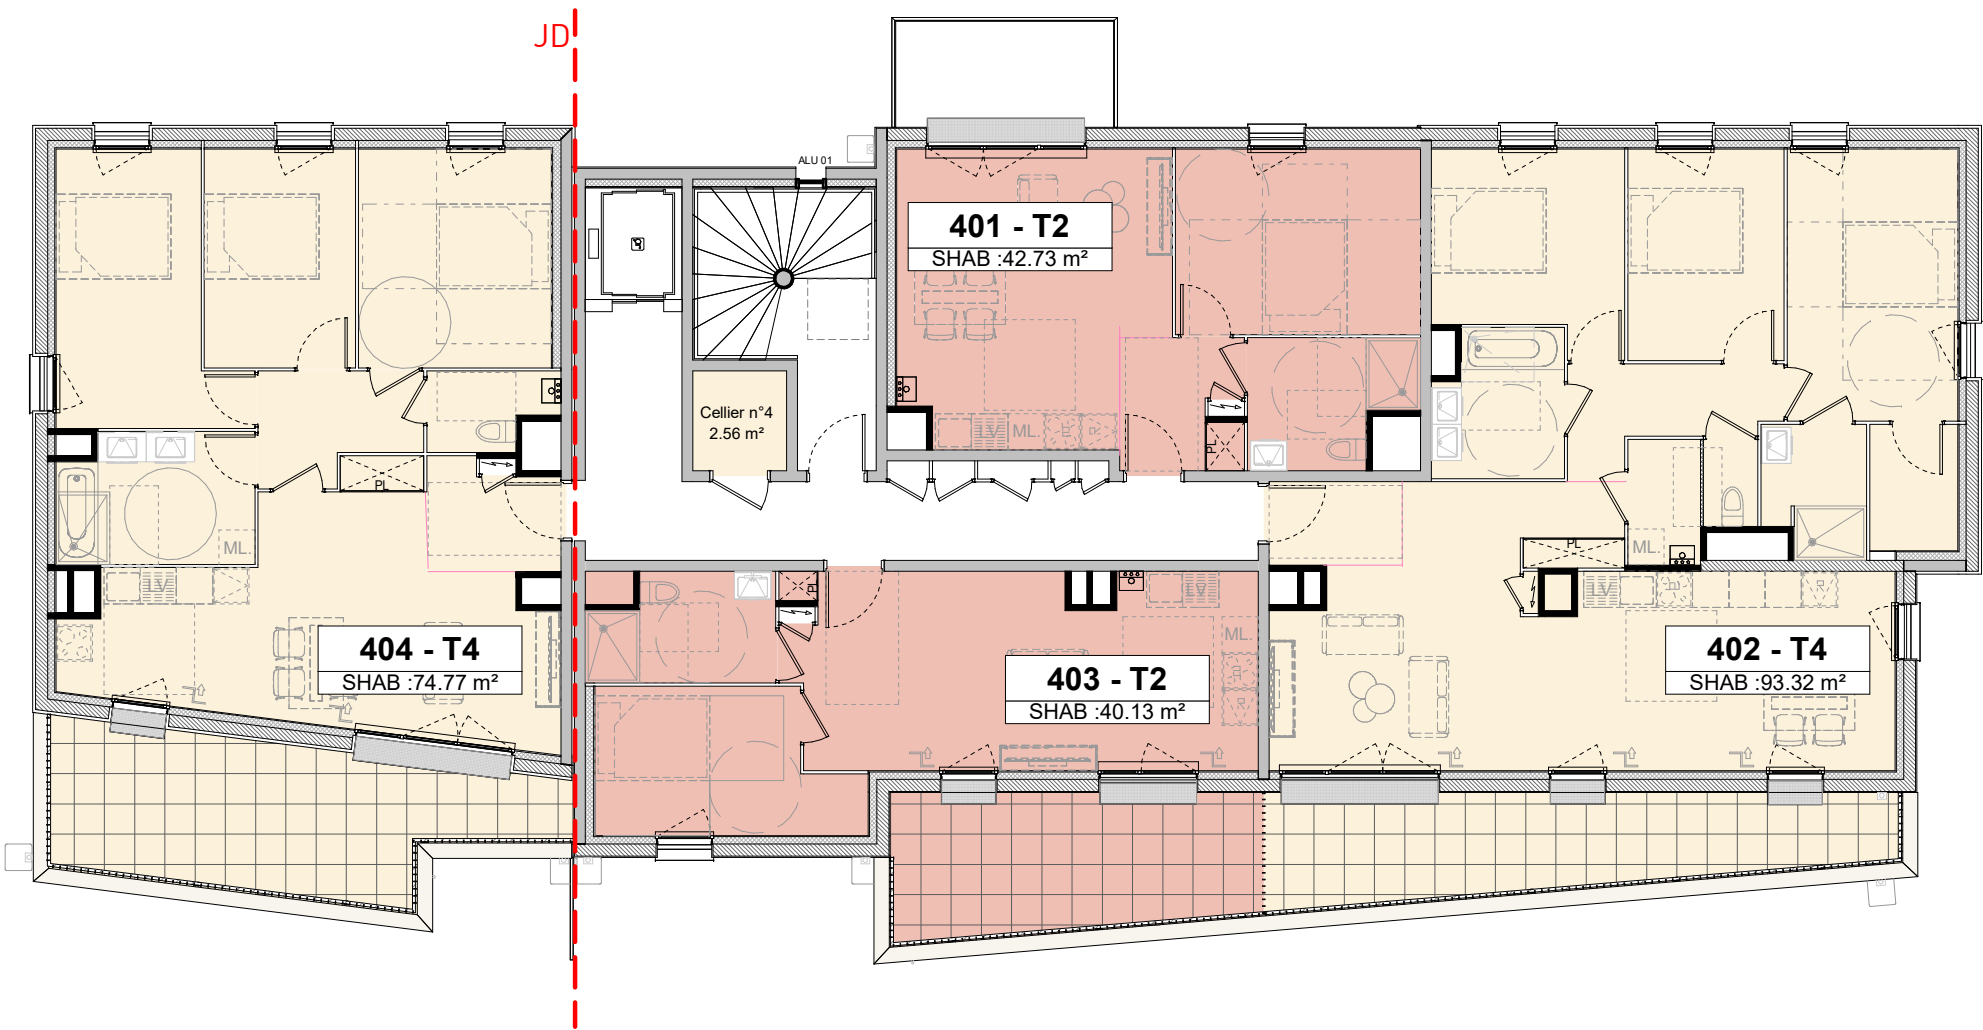

EDIFIDES

12 Place de la république - 14000 Caen

ASTRALIS
16 Route de trouville
14000 caen



INDICE :	
PLAN DE VENTE	18 Mars 2024
	L2 Architectes 5 Avenue de Tsukuba 14200 Hérouville St Clair

Le présent document représente la figure et la disposition générales du logement.
Des adaptations mineures sont susceptibles d'être apportées en fonction des nécessités techniques de la réalisation, tant en ce qui concerne les dimensions que l'équipement.