




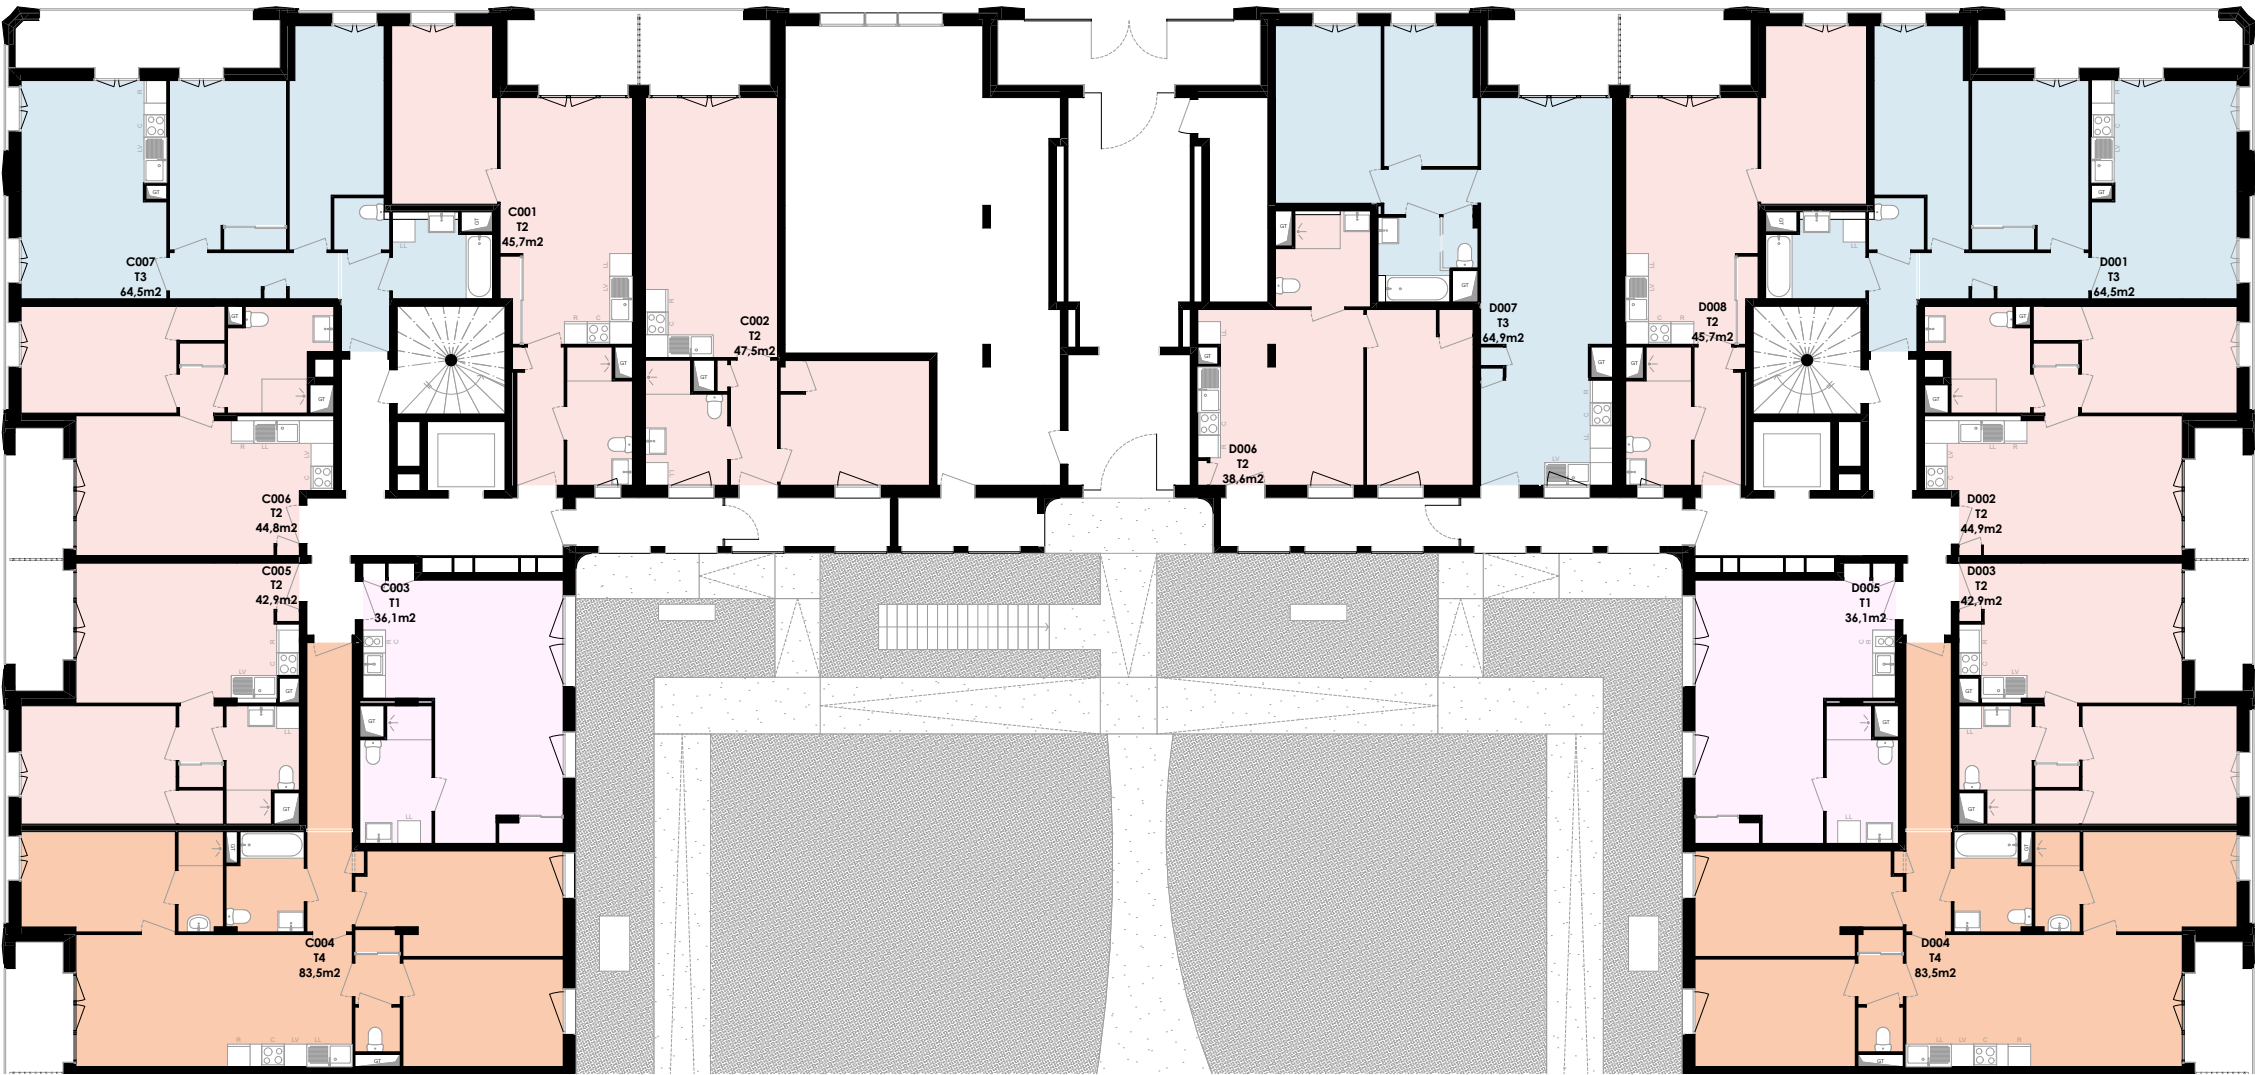


Projet : ORLY - Ilots constellations (O2E) Construction de 219 logements collectifs	Maîtres d'ouvrage : Groupe Pierreval & Vinci Immobilier	Architectes : Jean-Christophe Quinton Architecte Atelier Régis Roudil Architectes	Intitulé du document : RDC Plans colorisés	Phase: Projet de conception	Date: 15/09/2025
				Echelle: 1:200	

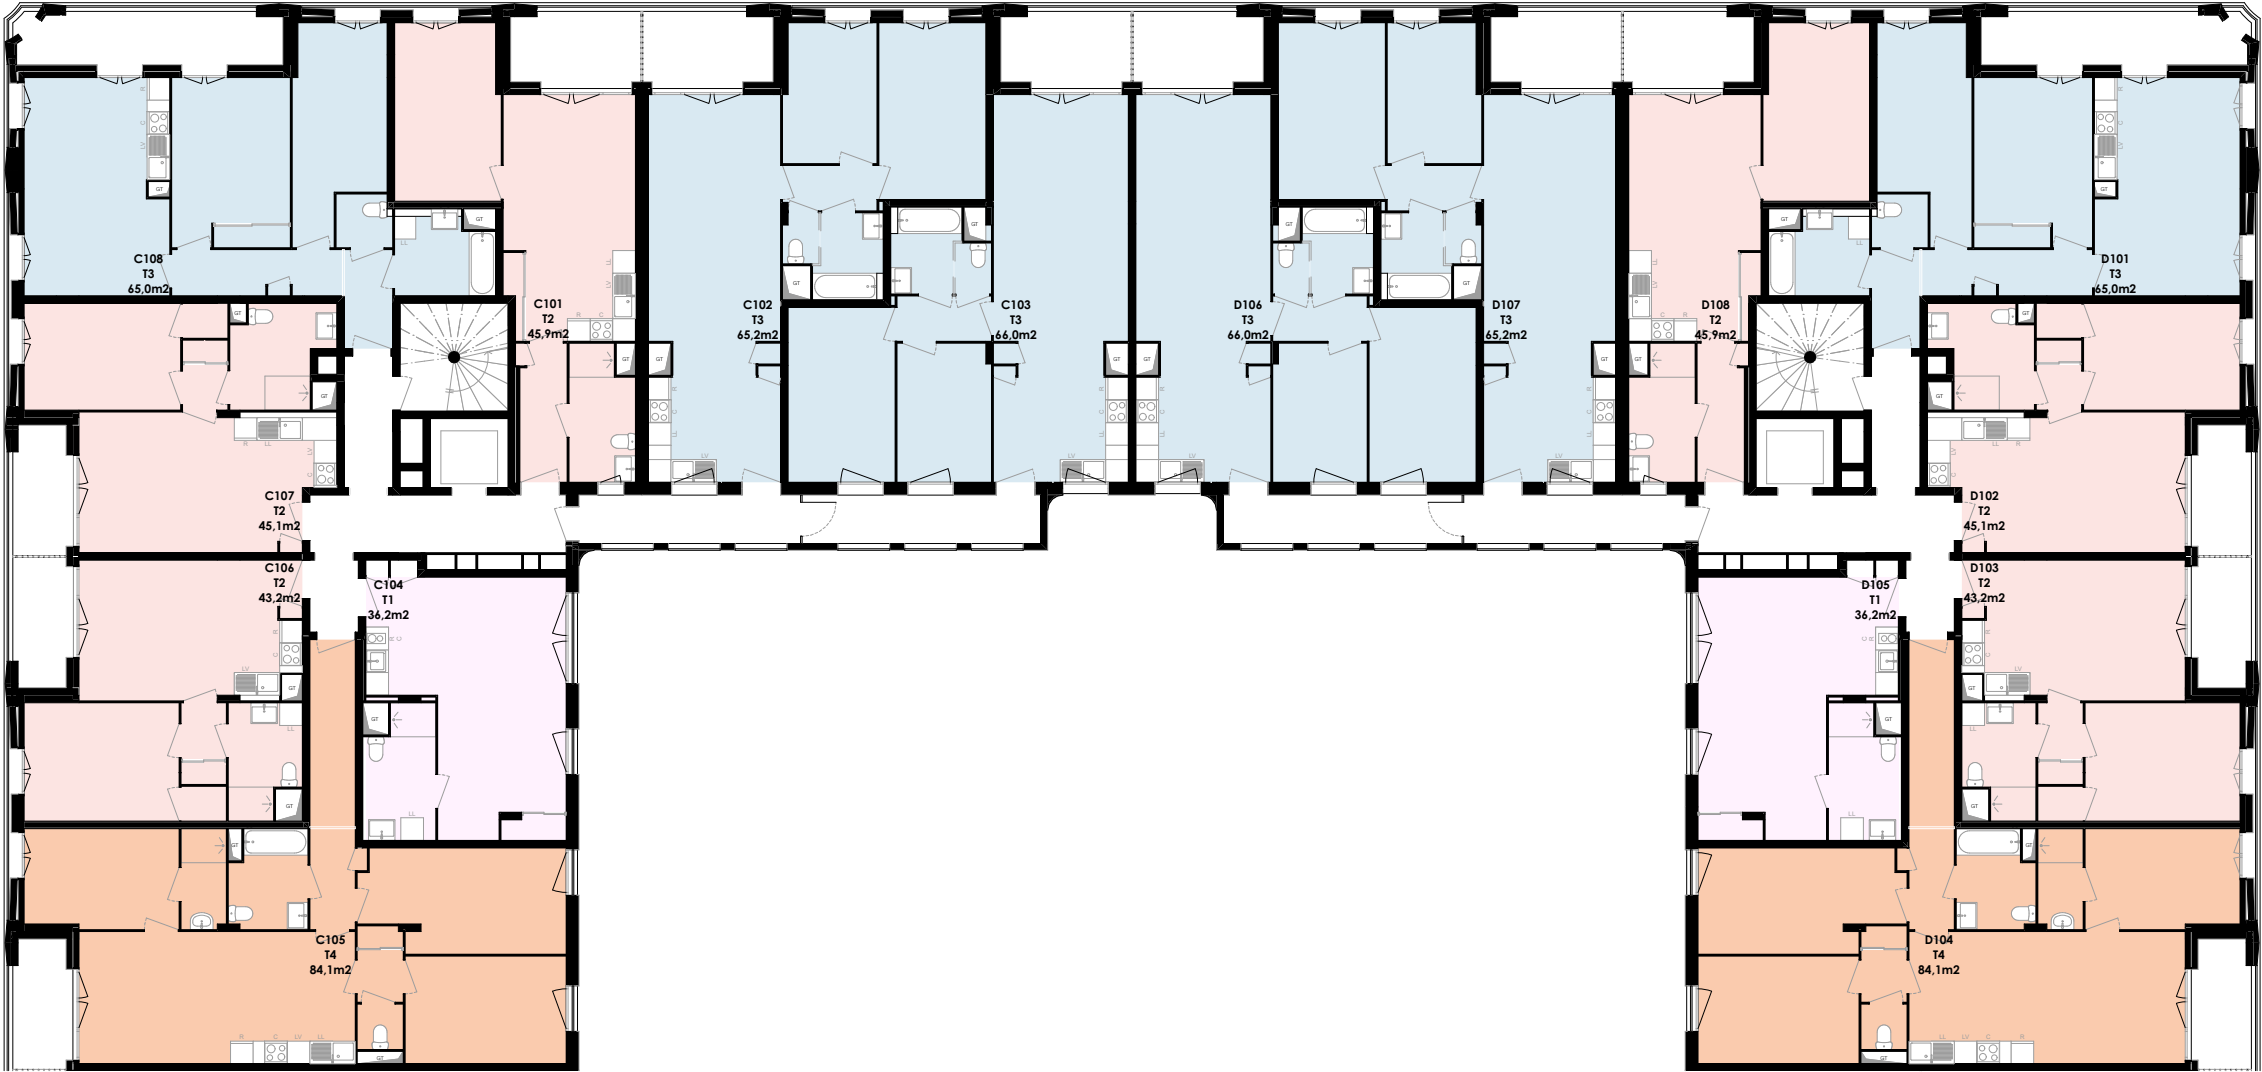


Projet : ORLY - Ilots constellations (O2E) Construction de 219 logements collectifs	Maîtres d'ouvrage : Groupe Pierreval & Vinci Immobilier	Architectes : Jean-Christophe Quinton Architecte Atelier Régis Roudil Architectes	Intitulé du document : R+1 Plans colorisés	Phase: Projet de conception	Date: 15/09/2025
				Echelle: 1:200	

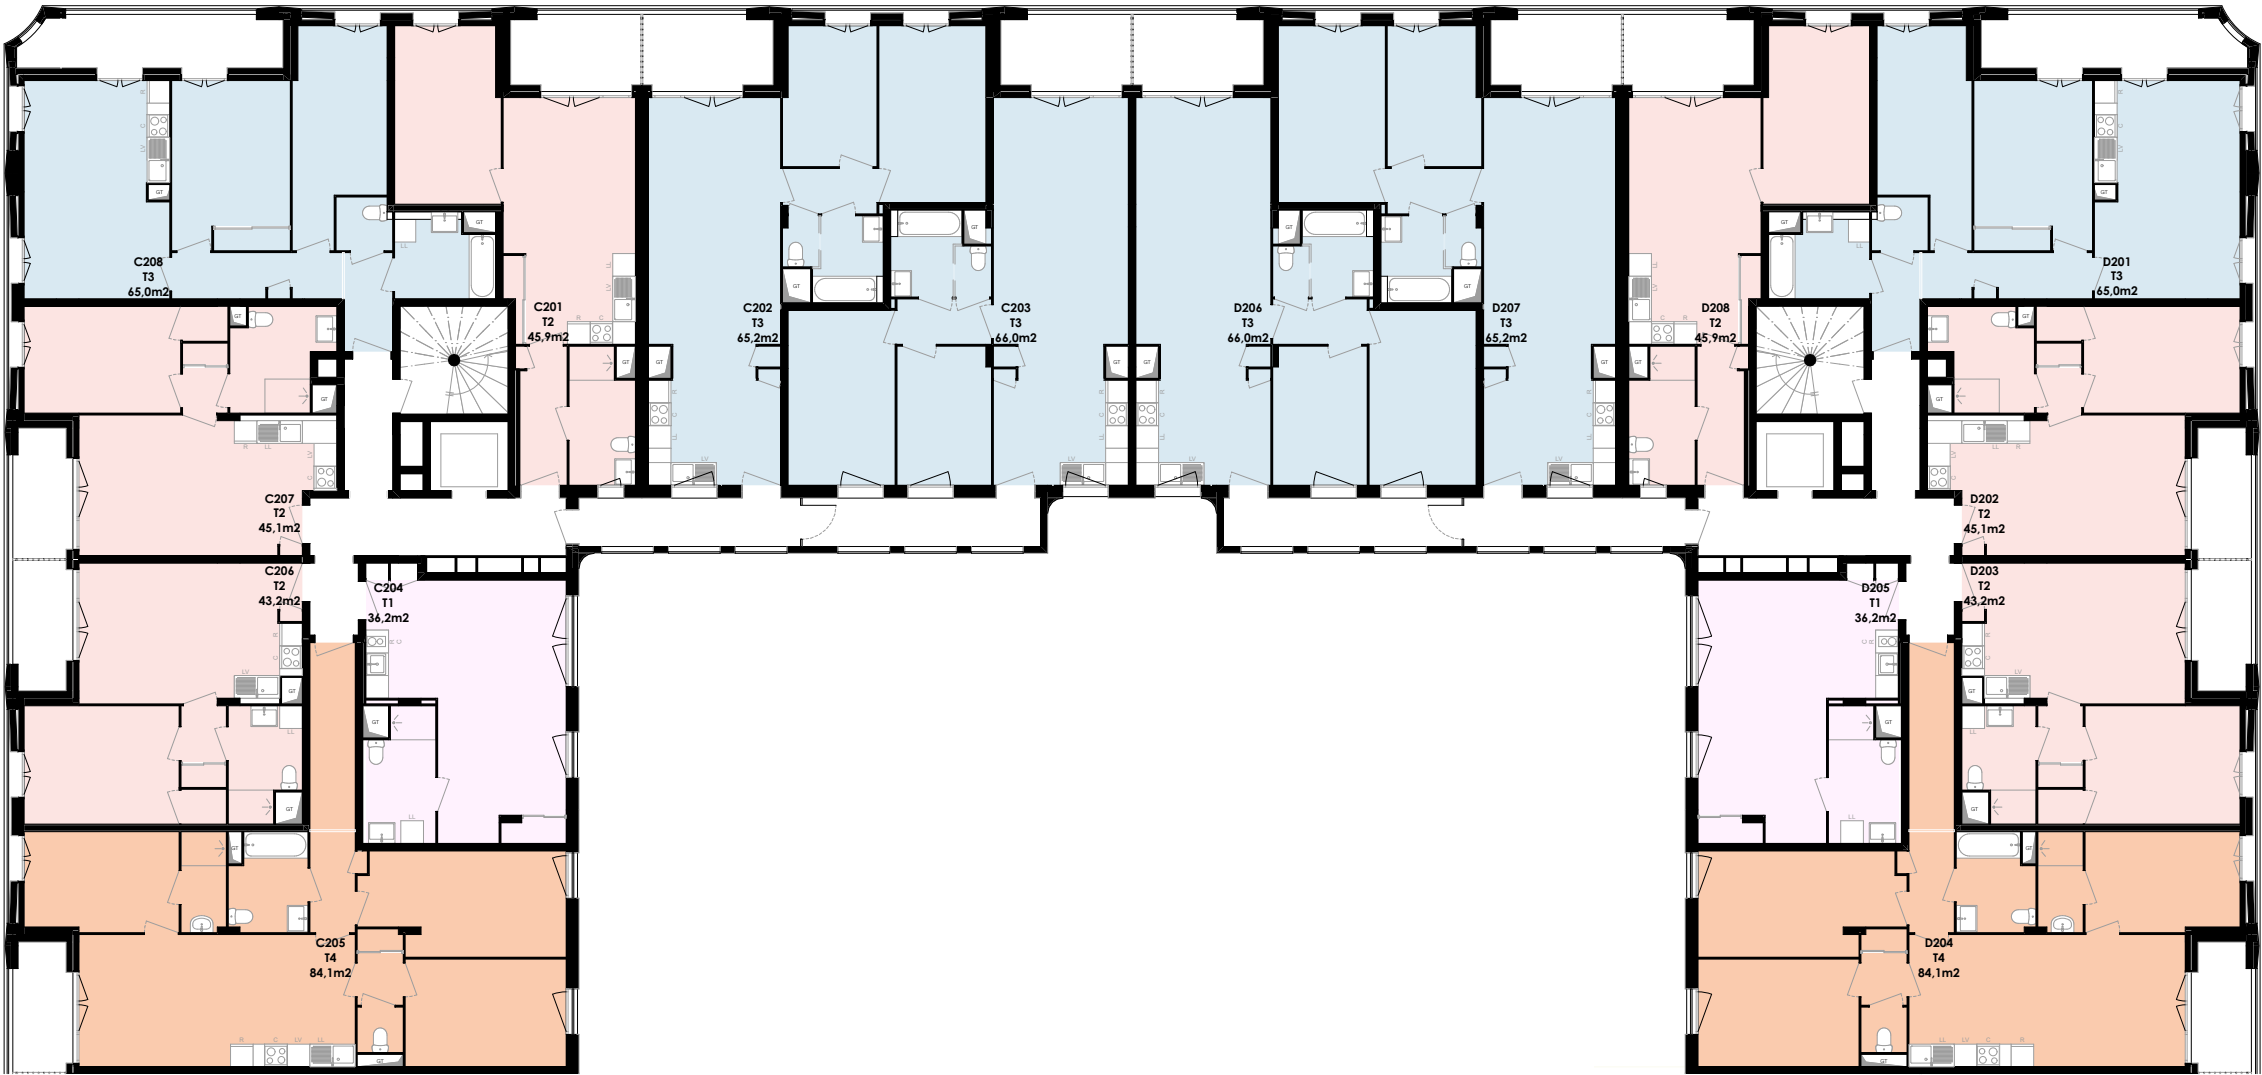


Projet : ORLY - Ilots constellations (O2E) Construction de 219 logements collectifs	Maîtres d'ouvrage : Groupe Pierreval & Vinci Immobilier	Architectes : Jean-Christophe Quinton Architecte Atelier Régis Roudil Architectes	Intitulé du document : R+2 Plans colorisés	Phase: Projet de conception	Date: 15/09/2025
				Echelle: 1:200	

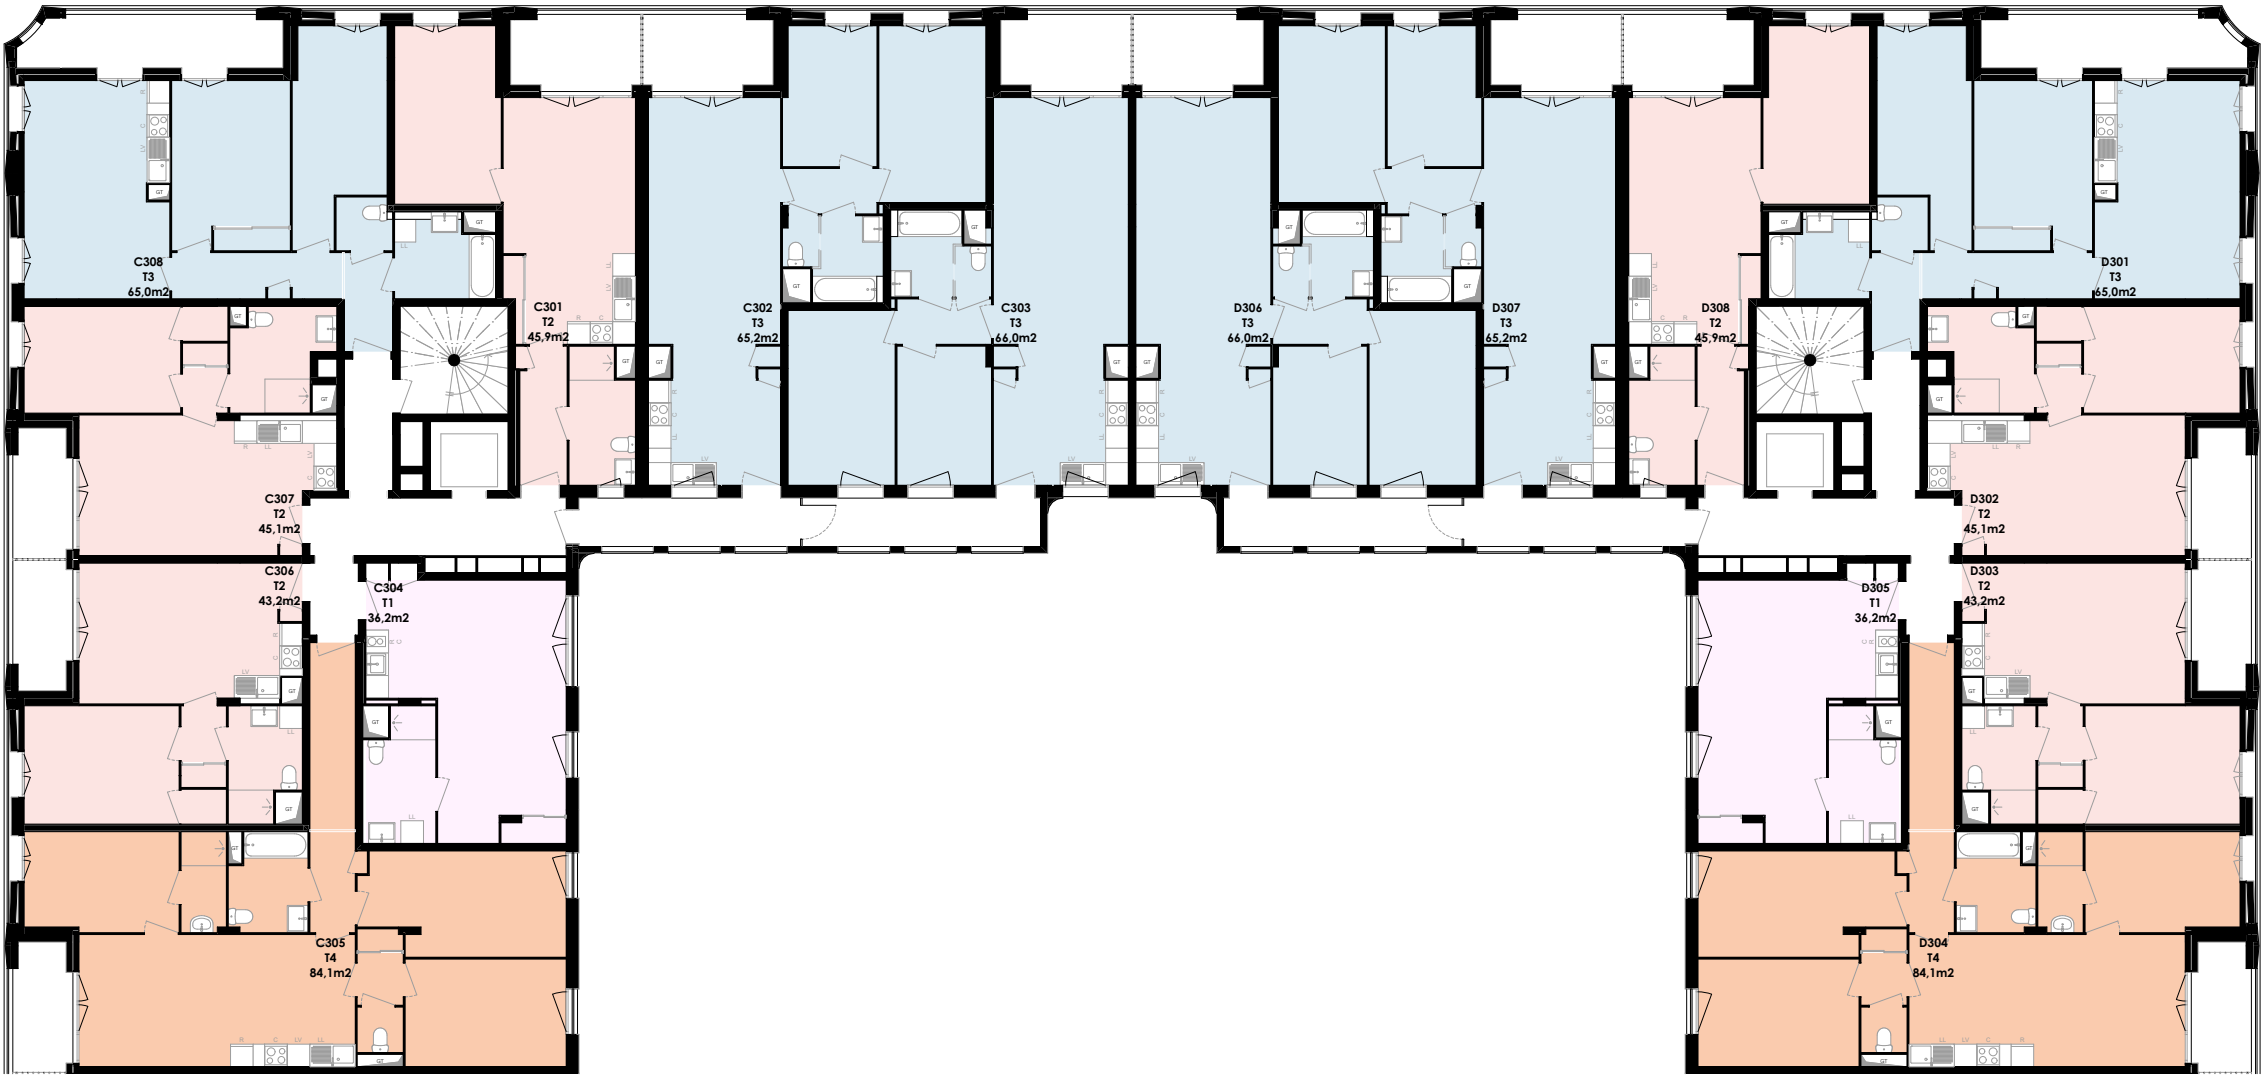


Projet : ORLY - Ilots constellations (O2E) Construction de 219 logements collectifs	Maîtres d'ouvrage : Groupe Pierreval & Vinci Immobilier	Architectes : Jean-Christophe Quinton Architecte Atelier Régis Roudil Architectes	Intitulé du document : R+3 Plans colorisés	Phase: Projet de conception	Date: 15/09/2025
				Echelle: 1:200	

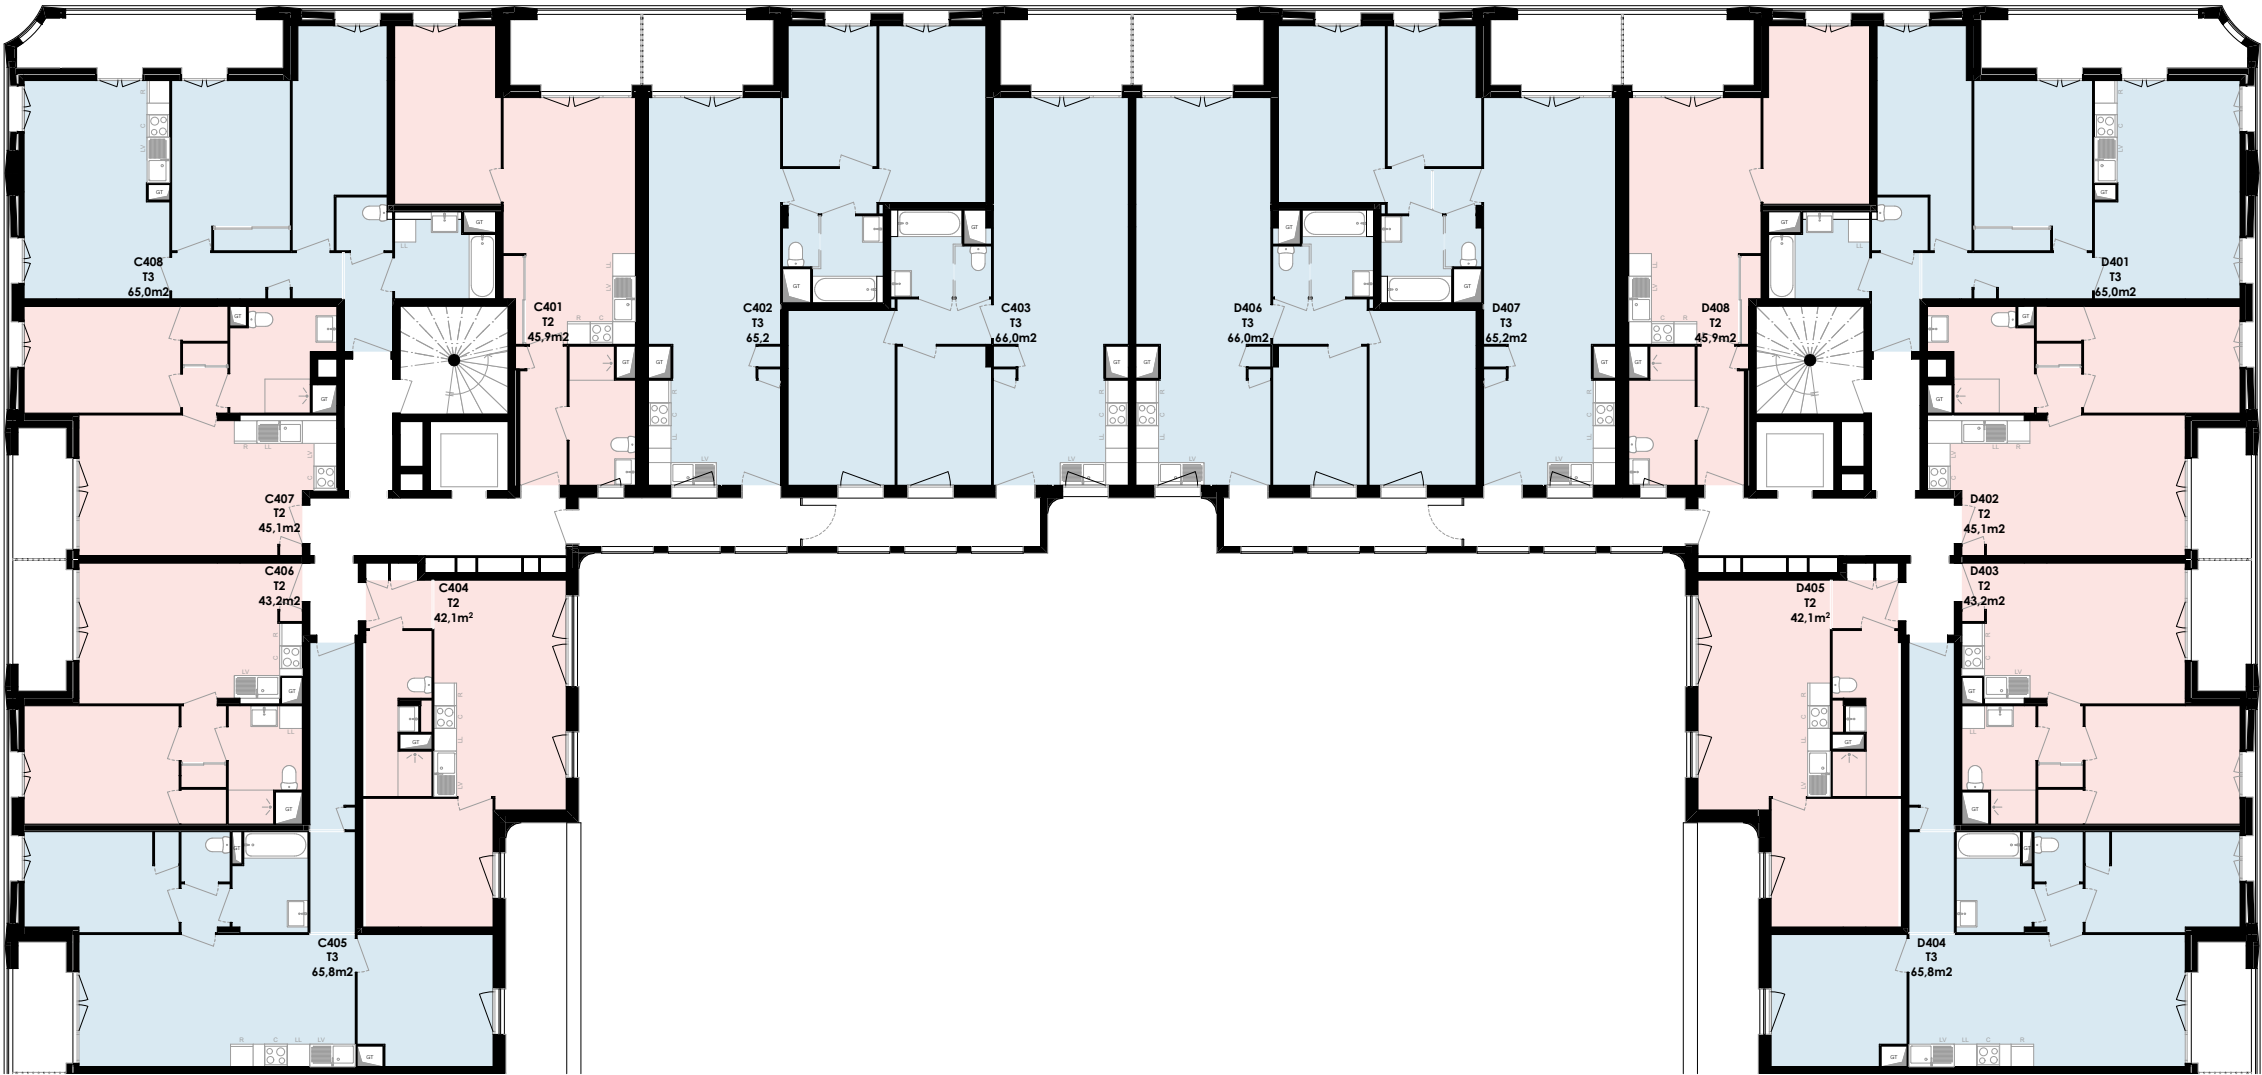

Projet : ORLY - Ilots constellations (O2E) Construction de 219 logements collectifs	Maîtres d'ouvrage : Groupe Pierreval & Vinci Immobilier	Architectes : Jean-Christophe Quinton Architecte Atelier Régis Roudil Architectes	Intitulé du document : R+4 Plans colorisés	Phase: Projet de conception	Date: 15/09/2025
				Echelle: 1:200	

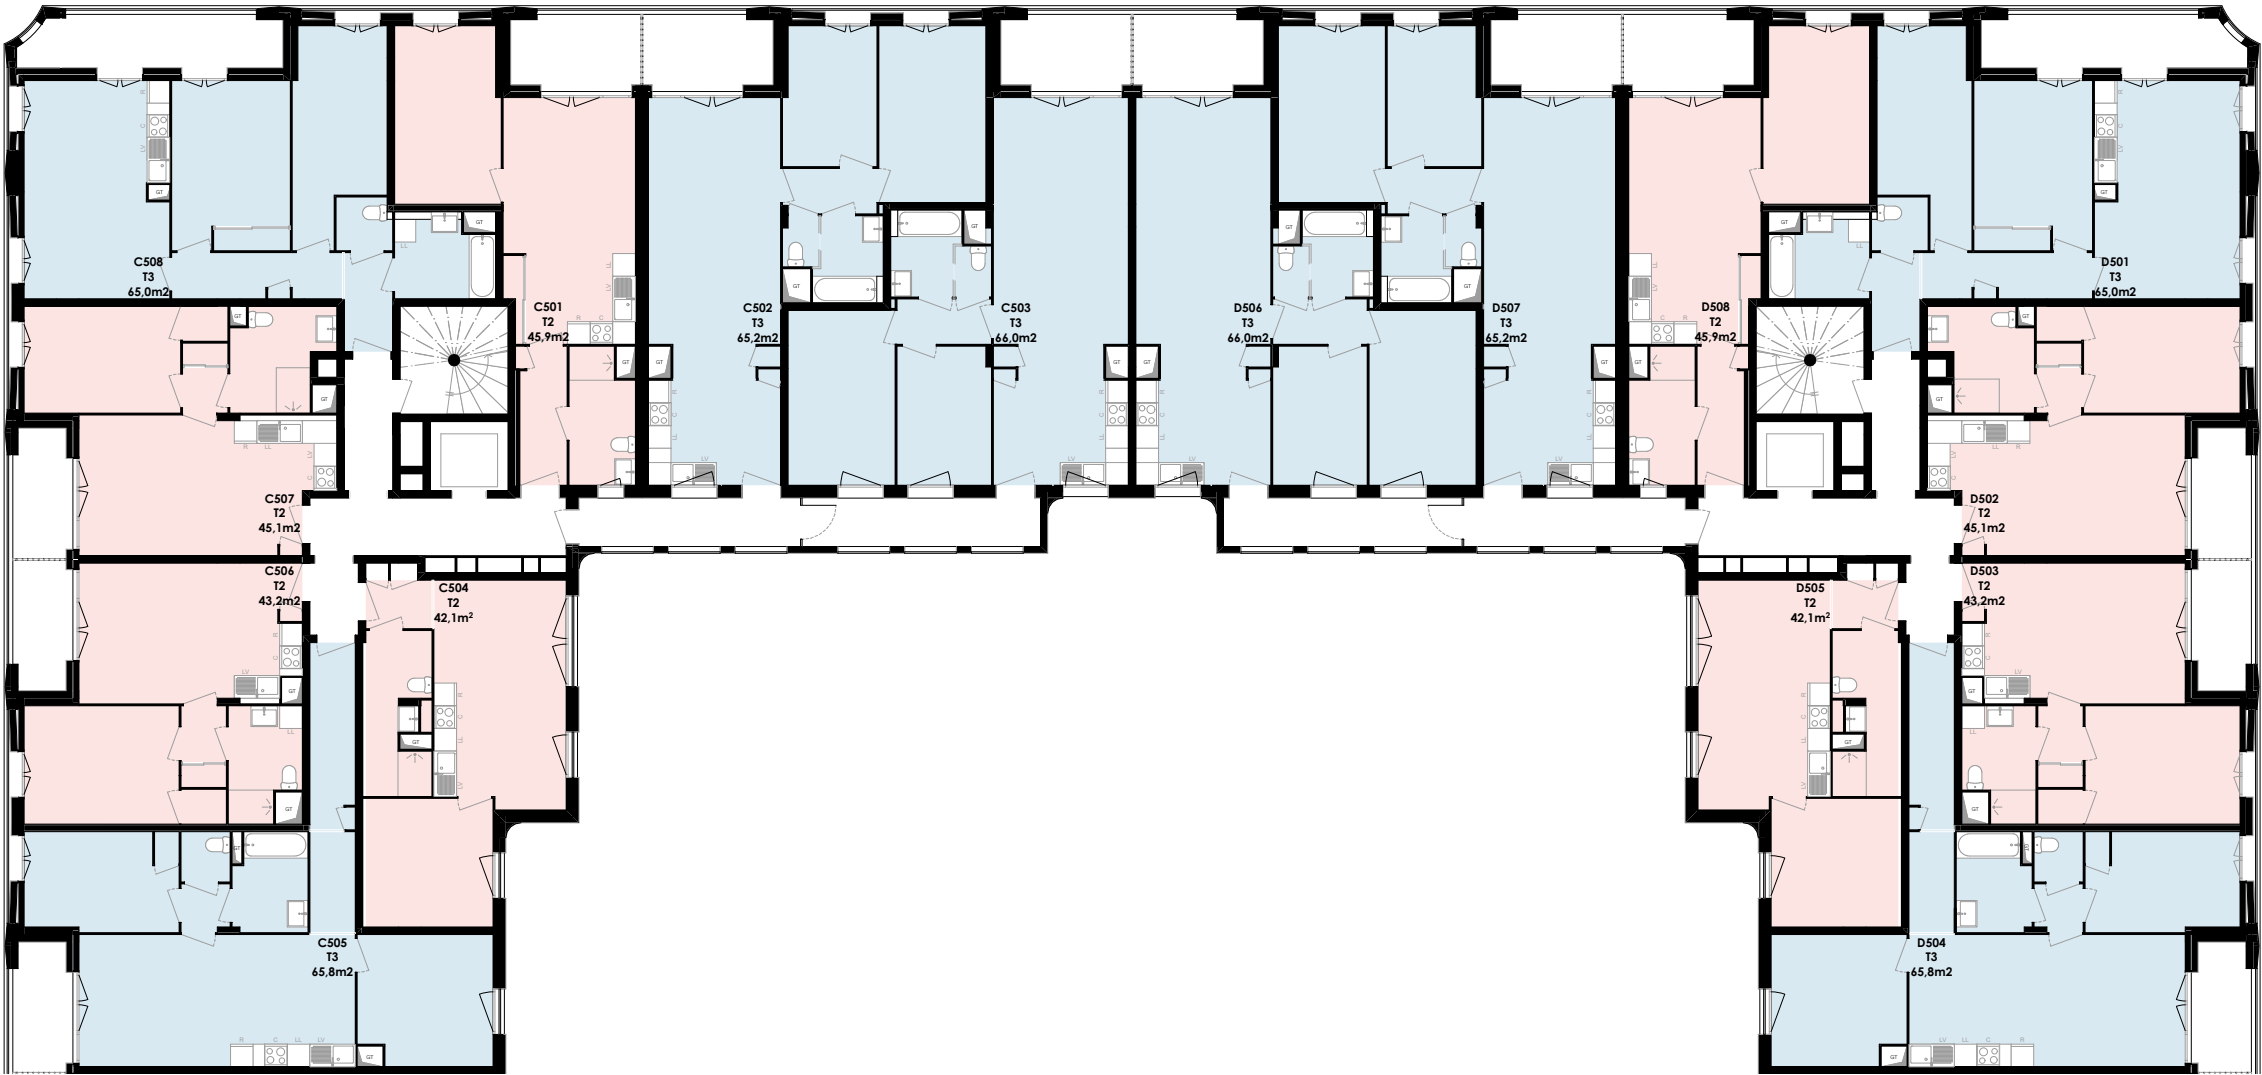

Projet : ORLY - Ilots constellations (O2E) Construction de 219 logements collectifs	Maîtres d'ouvrage : Groupe Pierreval & Vinci Immobilier	Architectes : Jean-Christophe Quinton Architecte Atelier Régis Roudil Architectes	Intitulé du document : R+5 Plans colorisés	Phase: Projet de conception	Date: 15/09/2025
				Echelle: 1:200	

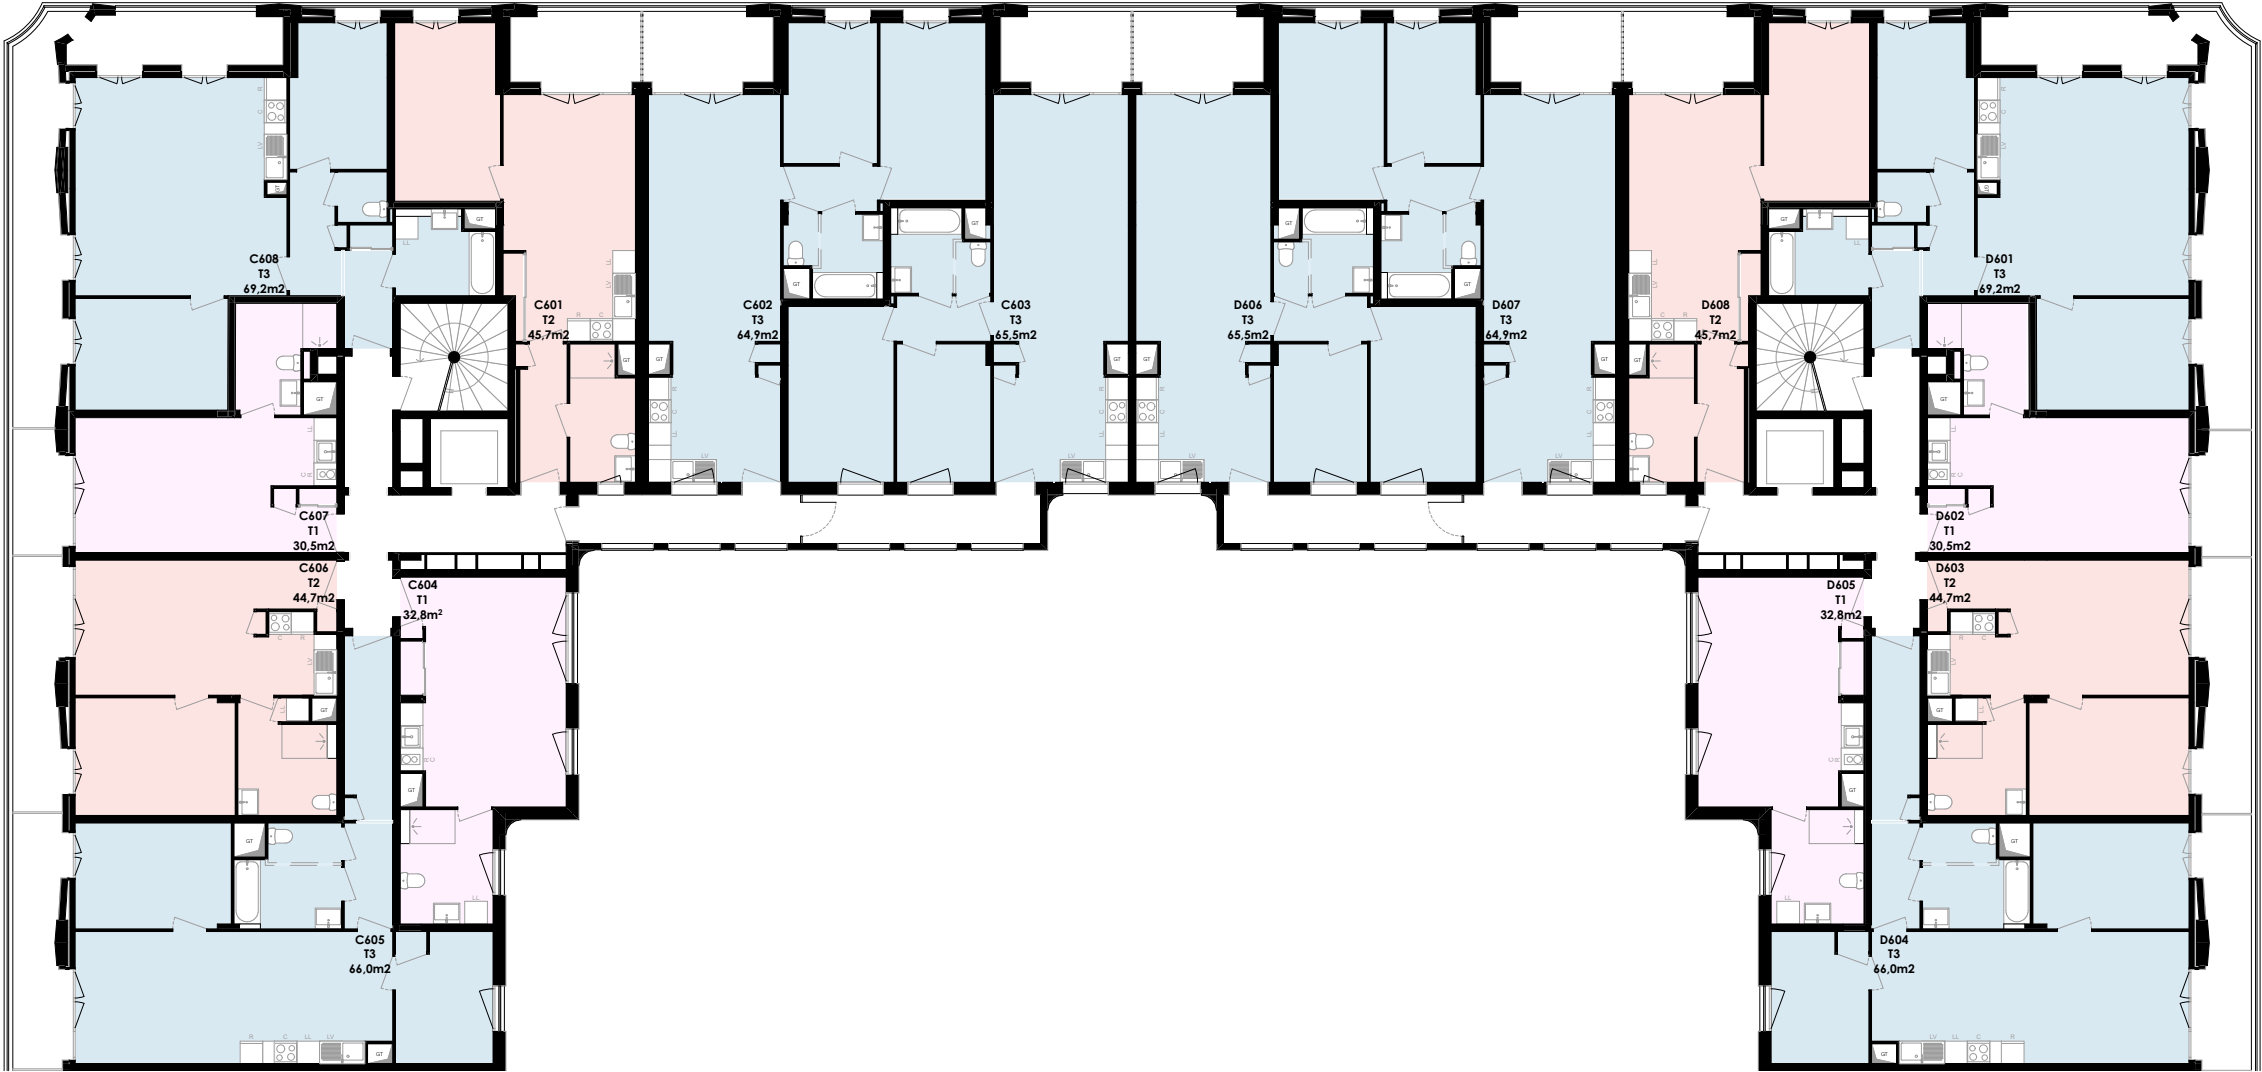

Projet : ORLY - Ilots constellations (O2E) Construction de 219 logements collectifs	Maîtres d'ouvrage : Groupe Pierreval & Vinci Immobilier	Architectes : Jean-Christophe Quinton Architecte Atelier Régis Roudil Architectes	Intitulé du document : R+6 Plans colorisés	Phase: Projet de conception	Date: 15/09/2025
				Echelle: 1:200	