



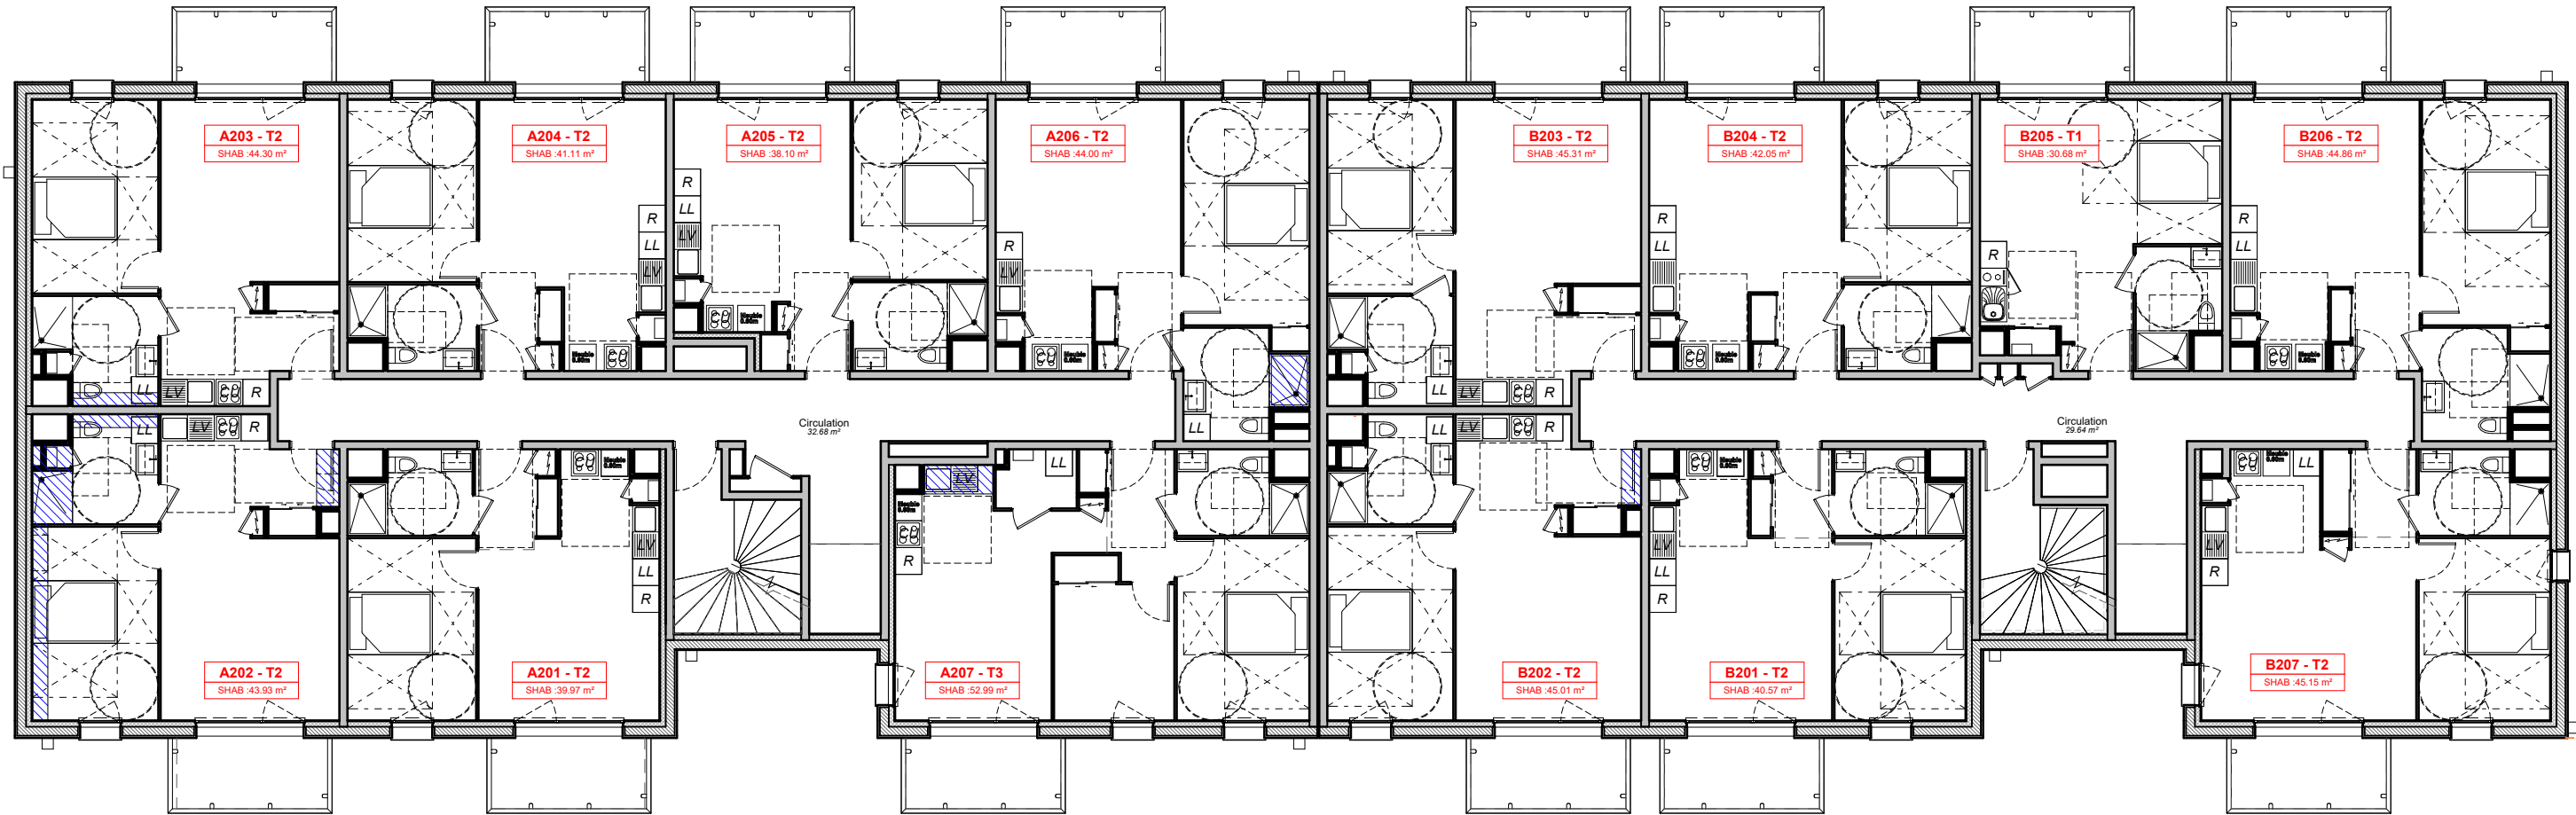

Synoptique - Deuxième étage

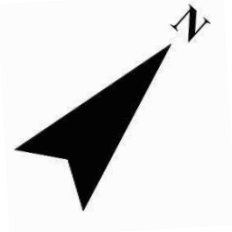

Le présent document représente la figure et la disposition générales du logement.
Des adaptations mineures sont susceptibles d'être apportées en fonction des nécessités techniques de la réalisation, tant en ce qui concerne les dimensions que l'équipement.

INDICE :
PLAN DE VENTE

Octobre 2023