


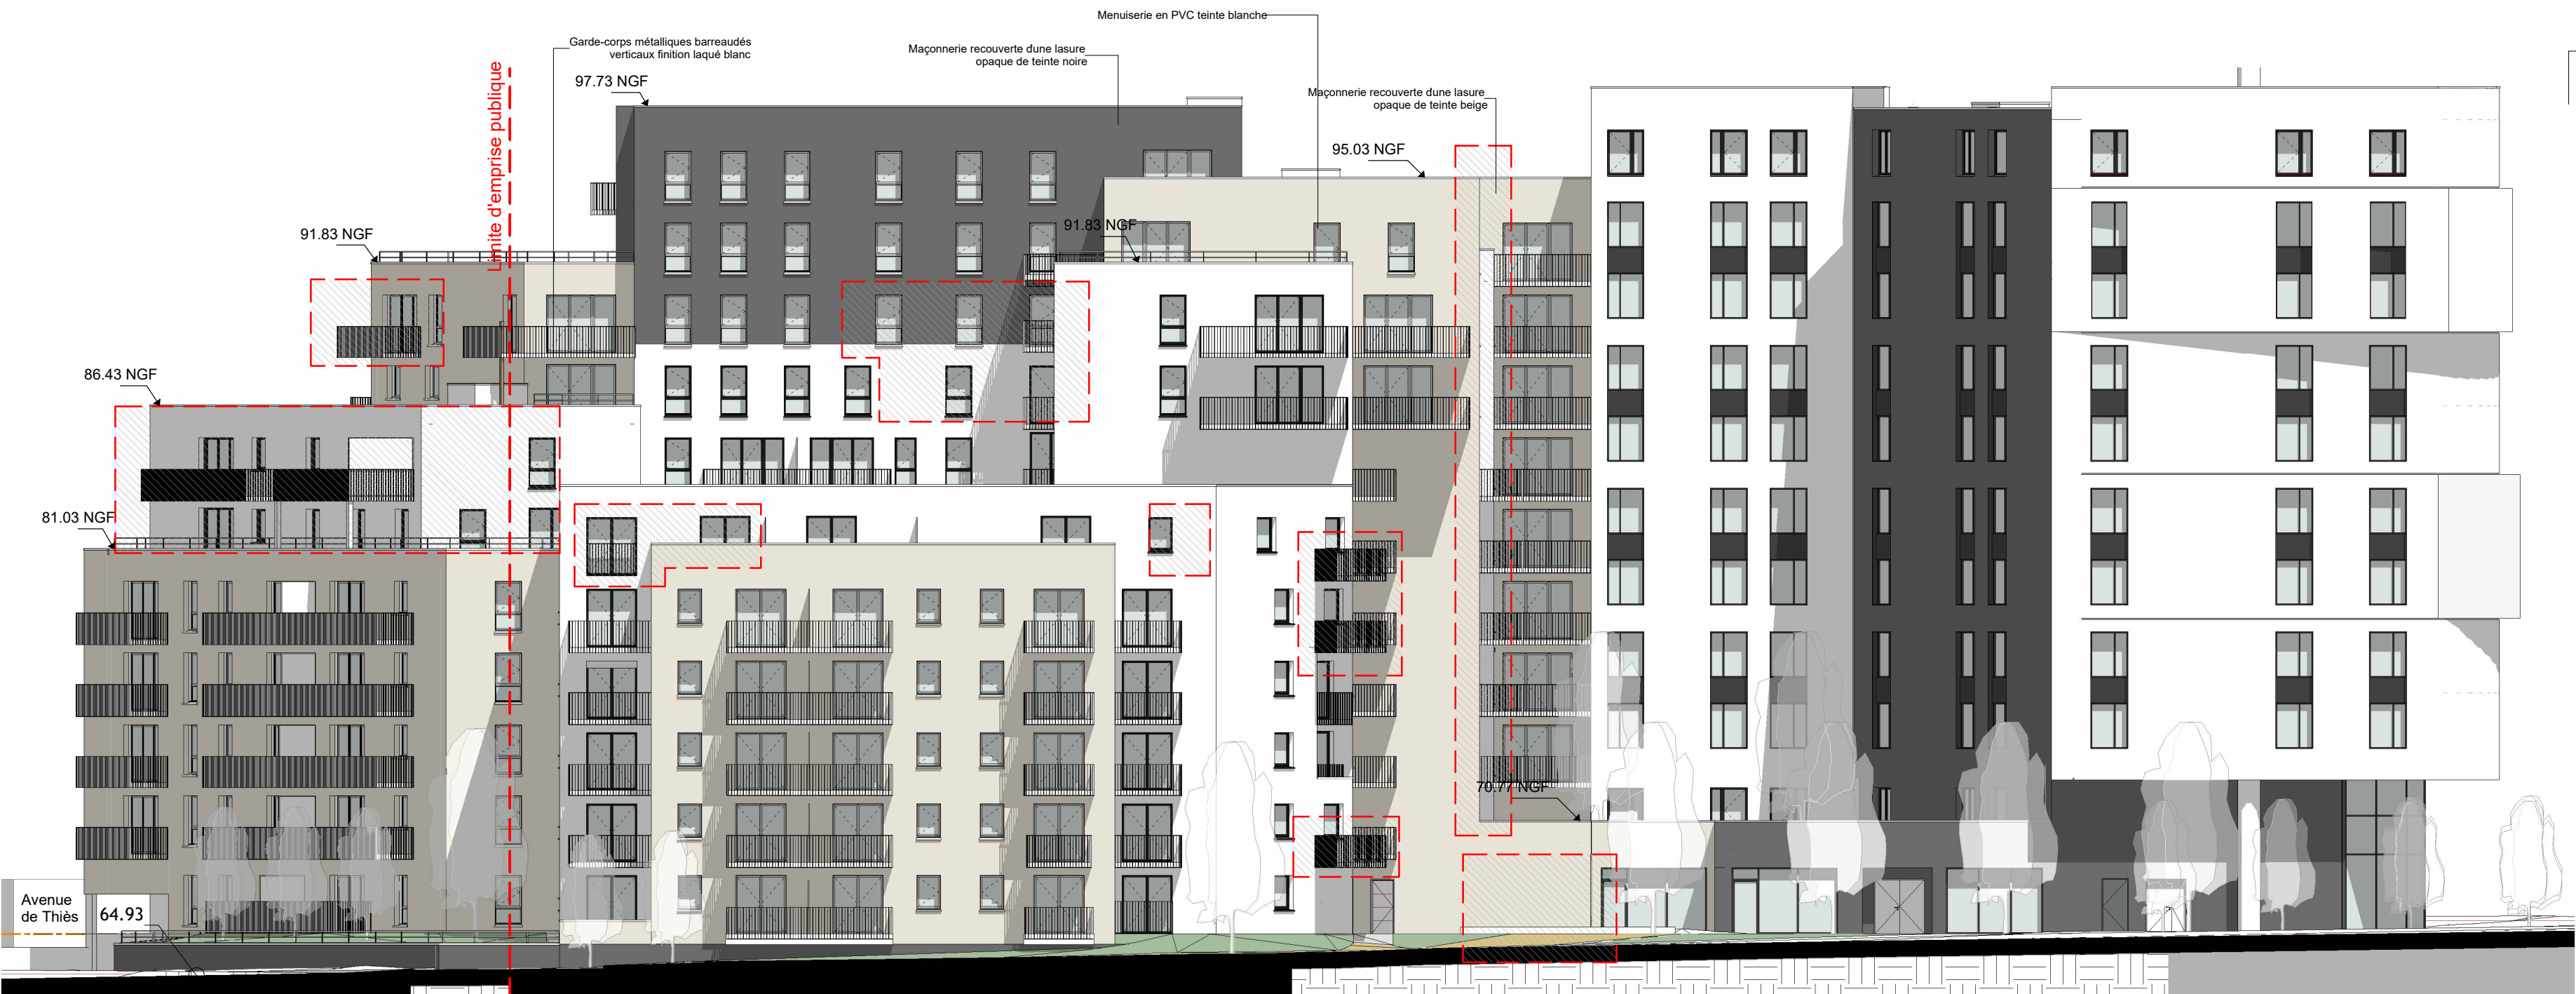

1. PCMod_Façade Sud
Echelle : 1 : 200ème

Construction d'un ensemble de bâtiments à vocation d'habitation et de commerces ainsi qu'une résidence étudiante

SCCV HORIZONS
2 Rue Saint Sauveur
14 000 CAEN
PC 014 118 25 00003

CAE-2417			Façades Sud		
PC Mod 05			 SARL L2 ARCHITECTES 5 Avenue de Tsukuba Tel: 02.31.46.24.62 E-Mail : dessin@l2architectes.com 14209 Hérouville Saint Clair		
Décembre 2025					
1 : 200					
Indice	Date	Modifications	Indice	Date	Modifications