
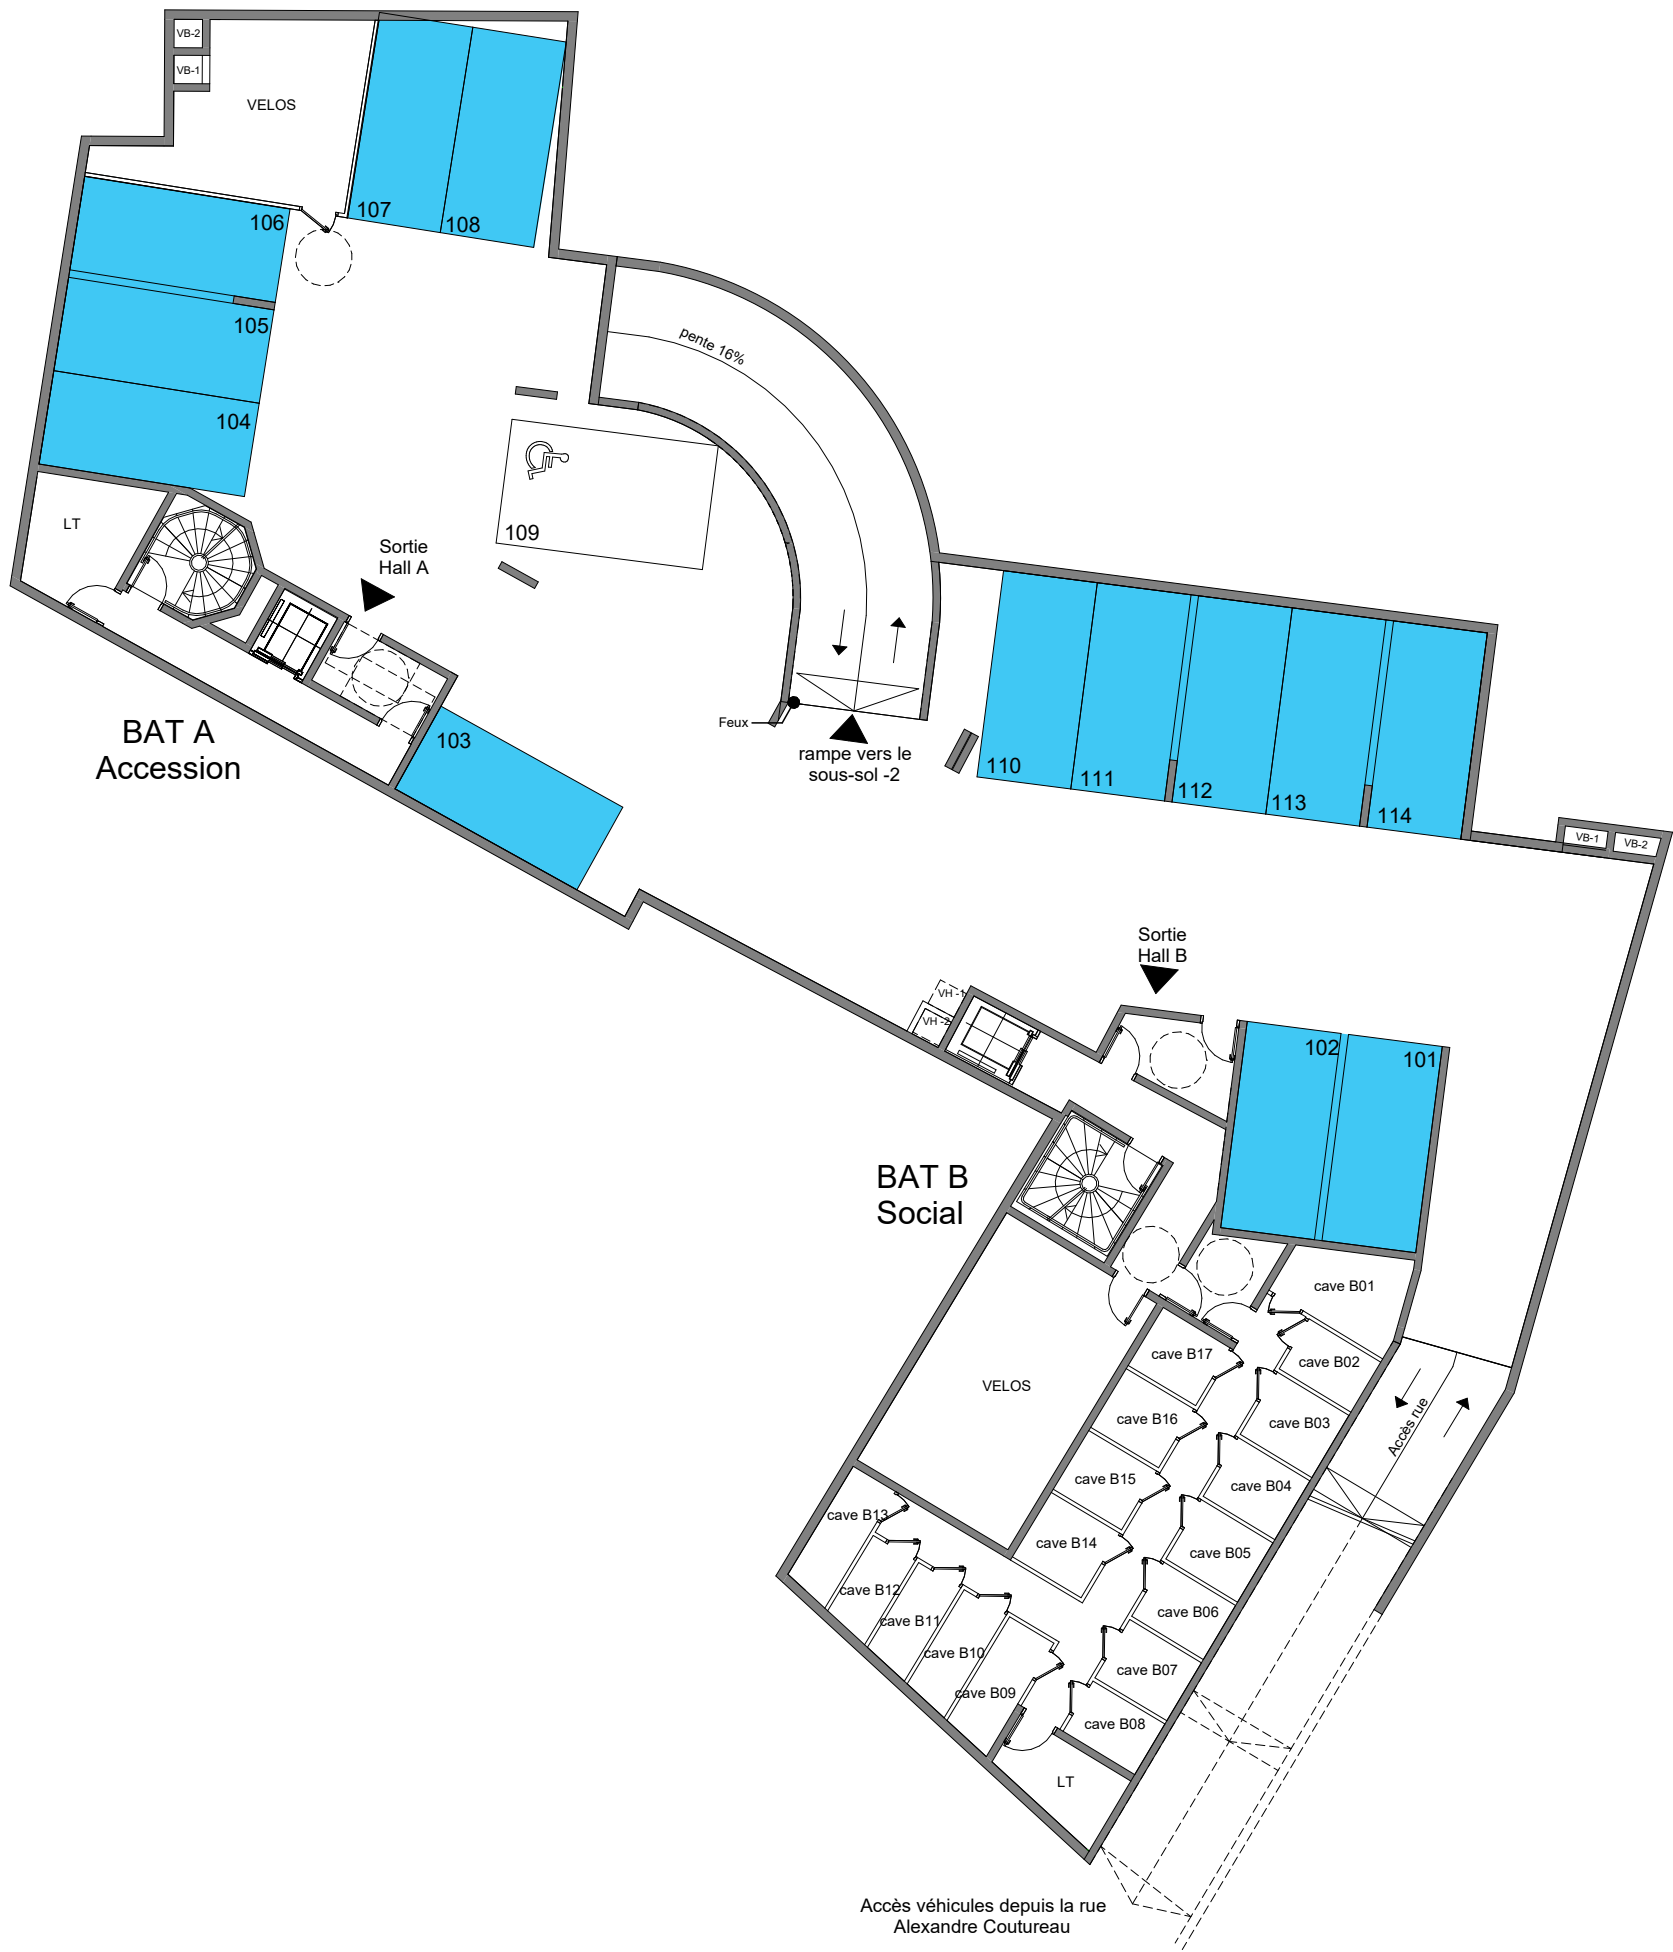


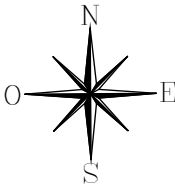

SOUS-SOL -1

LEGENDE

Places Accession

Places logement locatif social

Indice B

JUILLET 2026

Echelle: 1/200

0


1

2

4

8

Nota : " Des modifications sont susceptibles d'être apportées à ce plan en fonction des nécessités techniques de la réalisation. Des passages de réseaux, des retombées de poutres ou le dimensionnement de la structure sont susceptibles d'impacter certaines places de stationnement "

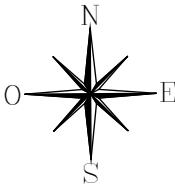

SOUS-SOL -2

LEGENDE	
Places Accession	Places logement locatif social
Indice B	JUILLET 2026
Echelle: 1/200	