




Le Balcon des Salines

Avenue Jacques Abba - 06320 Cap d'Ail

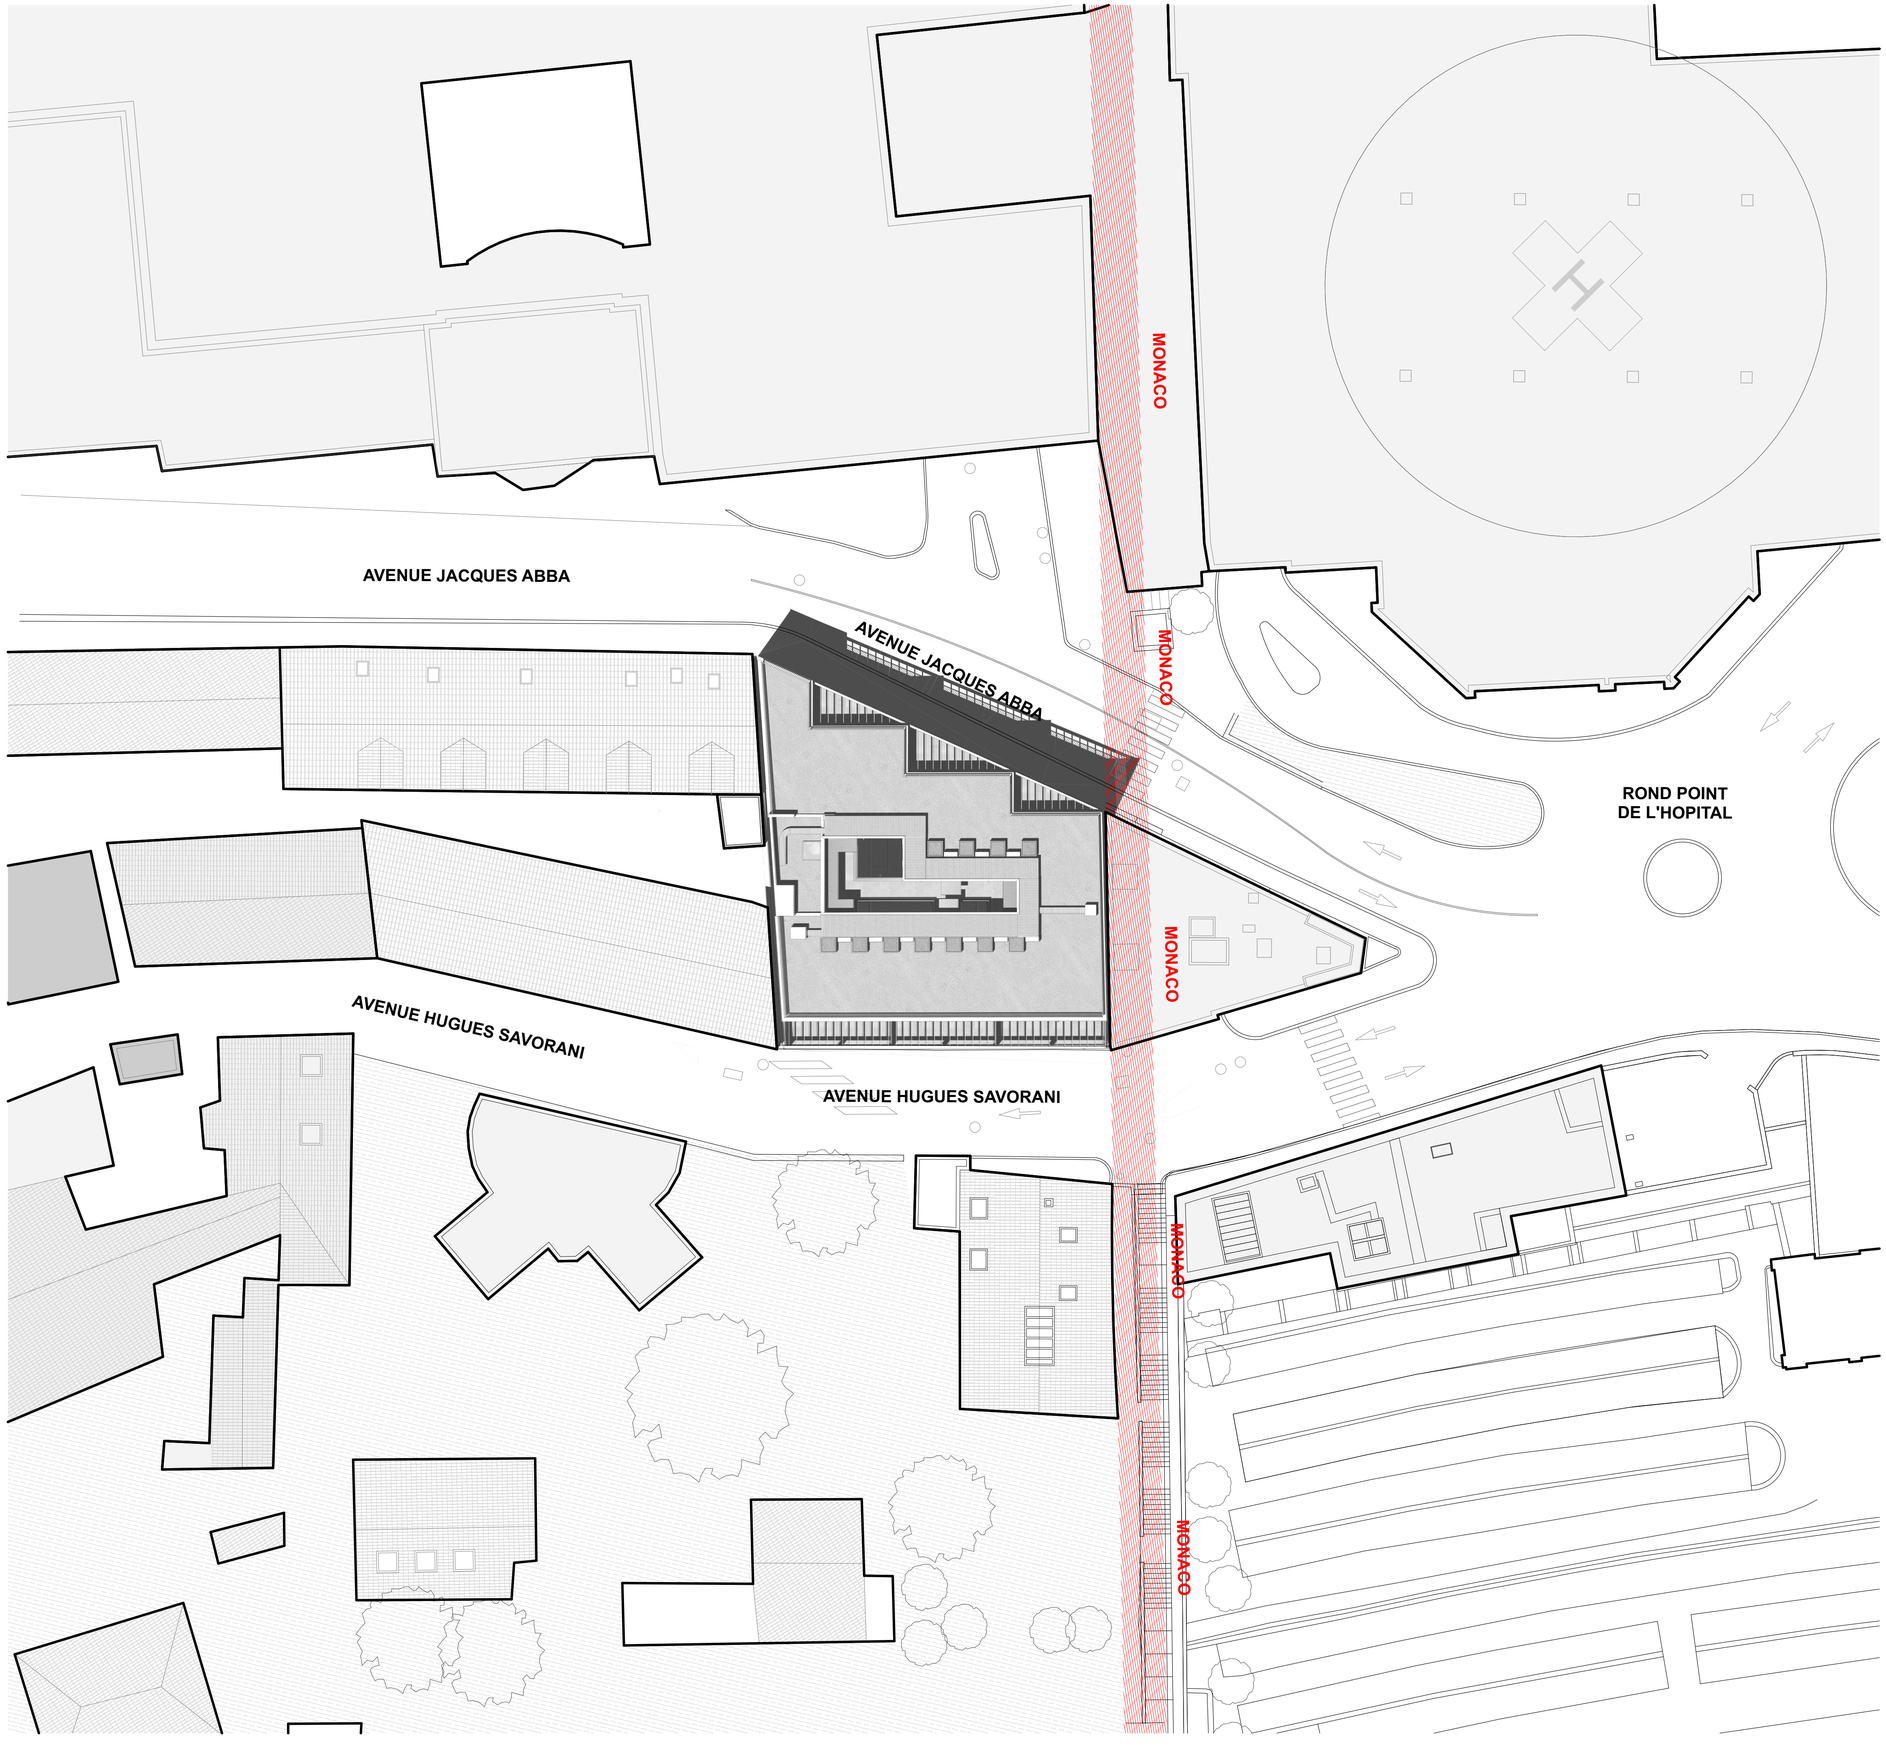

Maître d'ouvrage **Habitat 06**	Laurent Chadaj **Nice Leader - Le Centaure - 64/66 Avenue Valéry Giscard d'Estaing - 06200 Nice**	T \| +33 (0)4 92 26 16 05 **M \| scario@habitat06.fr**
Architecte mandataire **Comte Vollenweider Architectes**	P-A.Comte **191 Rue de France, 06000 Nice**	T \| +33 (0)4 92 15 05 58 **M \| pa@comtevollenweider.fr / prod@comtevollenweider.fr**
Bureau Thermique-Fluide **Cinfora**	Aurélien Cannet **Residence Sky Valley - 81 Avenue Simone Veil - 06200 Nice**	T \| +33 (0)4 97 02 24 30 **M \| aurelien.cannet@cinfora.fr**
BET Structure Béton **ECI**	Franck Bevy **Les 3 Moulins 49 rue des Alisiers - Bât B "Les Alisiers" - 06600 Antibes**	T \| +33 (0)4 97 21 96 06 **M \| conctact@be-eci.fr**
BET Bois **Ingenierie Bois**	Thomas Steuerwald **1 rue du Marais - 67800 Bischeim**	T \| +33 (0)3 88 81 76 31 **M \| t.steuerwald@ingenieriebois.fr**
Economiste **Cinfora**	Aurélien Cannet **Residence Sky Valley - 81 Avenue Simone Veil - 06200 Nice**	T \| +33 (0)4 97 02 24 30 **M \| aurelien.cannet@cinfora.fr**
Bureau de contrôle **Apave**	Maxime Dufour **22-26 Avenue Edouard Grinda - 06000 Nice**	T \| +33 (0)8 05 62 50 01 **M \| maxime.dufour@apave.com**

PHASE	DATE	FORMAT
DCE	Décembre 2024	A1

Plan de Situation

a.1

Indice	Date	Modification

ÉCHELLE 1/200ème

COMTE VOLLENWEIDER