

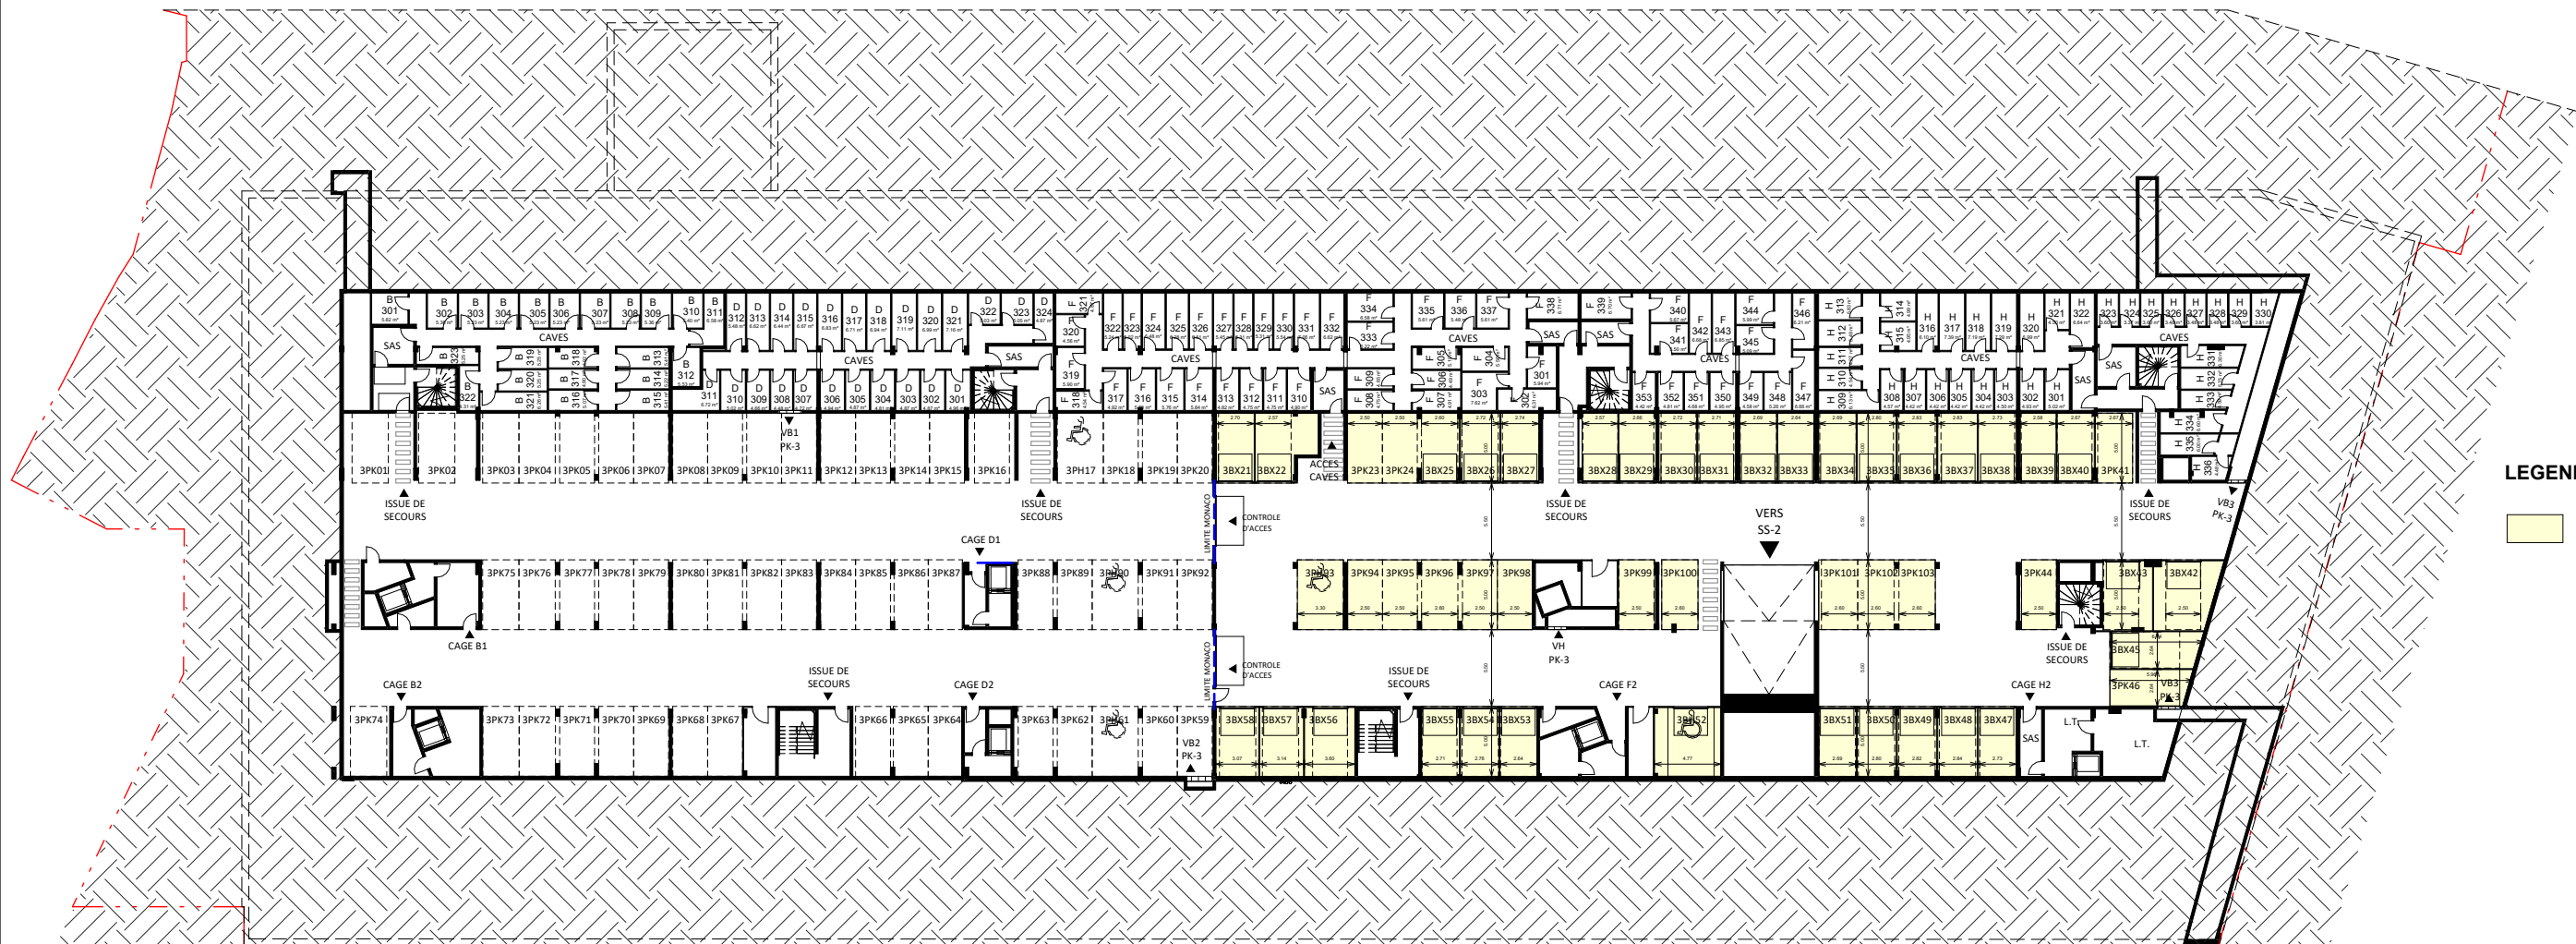


ZAC DE CARNOLES
06190 - ROQUEBRUNE-CAP-MARTIN

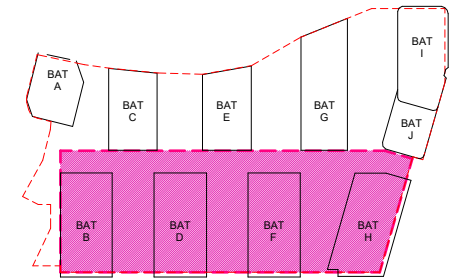

☐ LIBRE

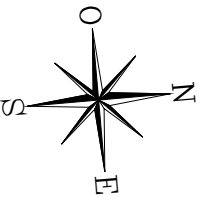

du Sous-Sol -3_PLACES
PARKING LIBRE

Echelle 1 : 500



Nota : Des modifications sont susceptibles d'être apportées à ce plan en fonction des nécessités techniques de la réalisation. Des passages de réseaux, des retombées de poutres ou le dimensionnement de la structure sont susceptibles d'impacter certaines places de stationnement.