




SCCV Le Hérisson

Avenue des Marmousets –
62152 Neufchâtel–Hardelot

Plan de masse



19.06.2026

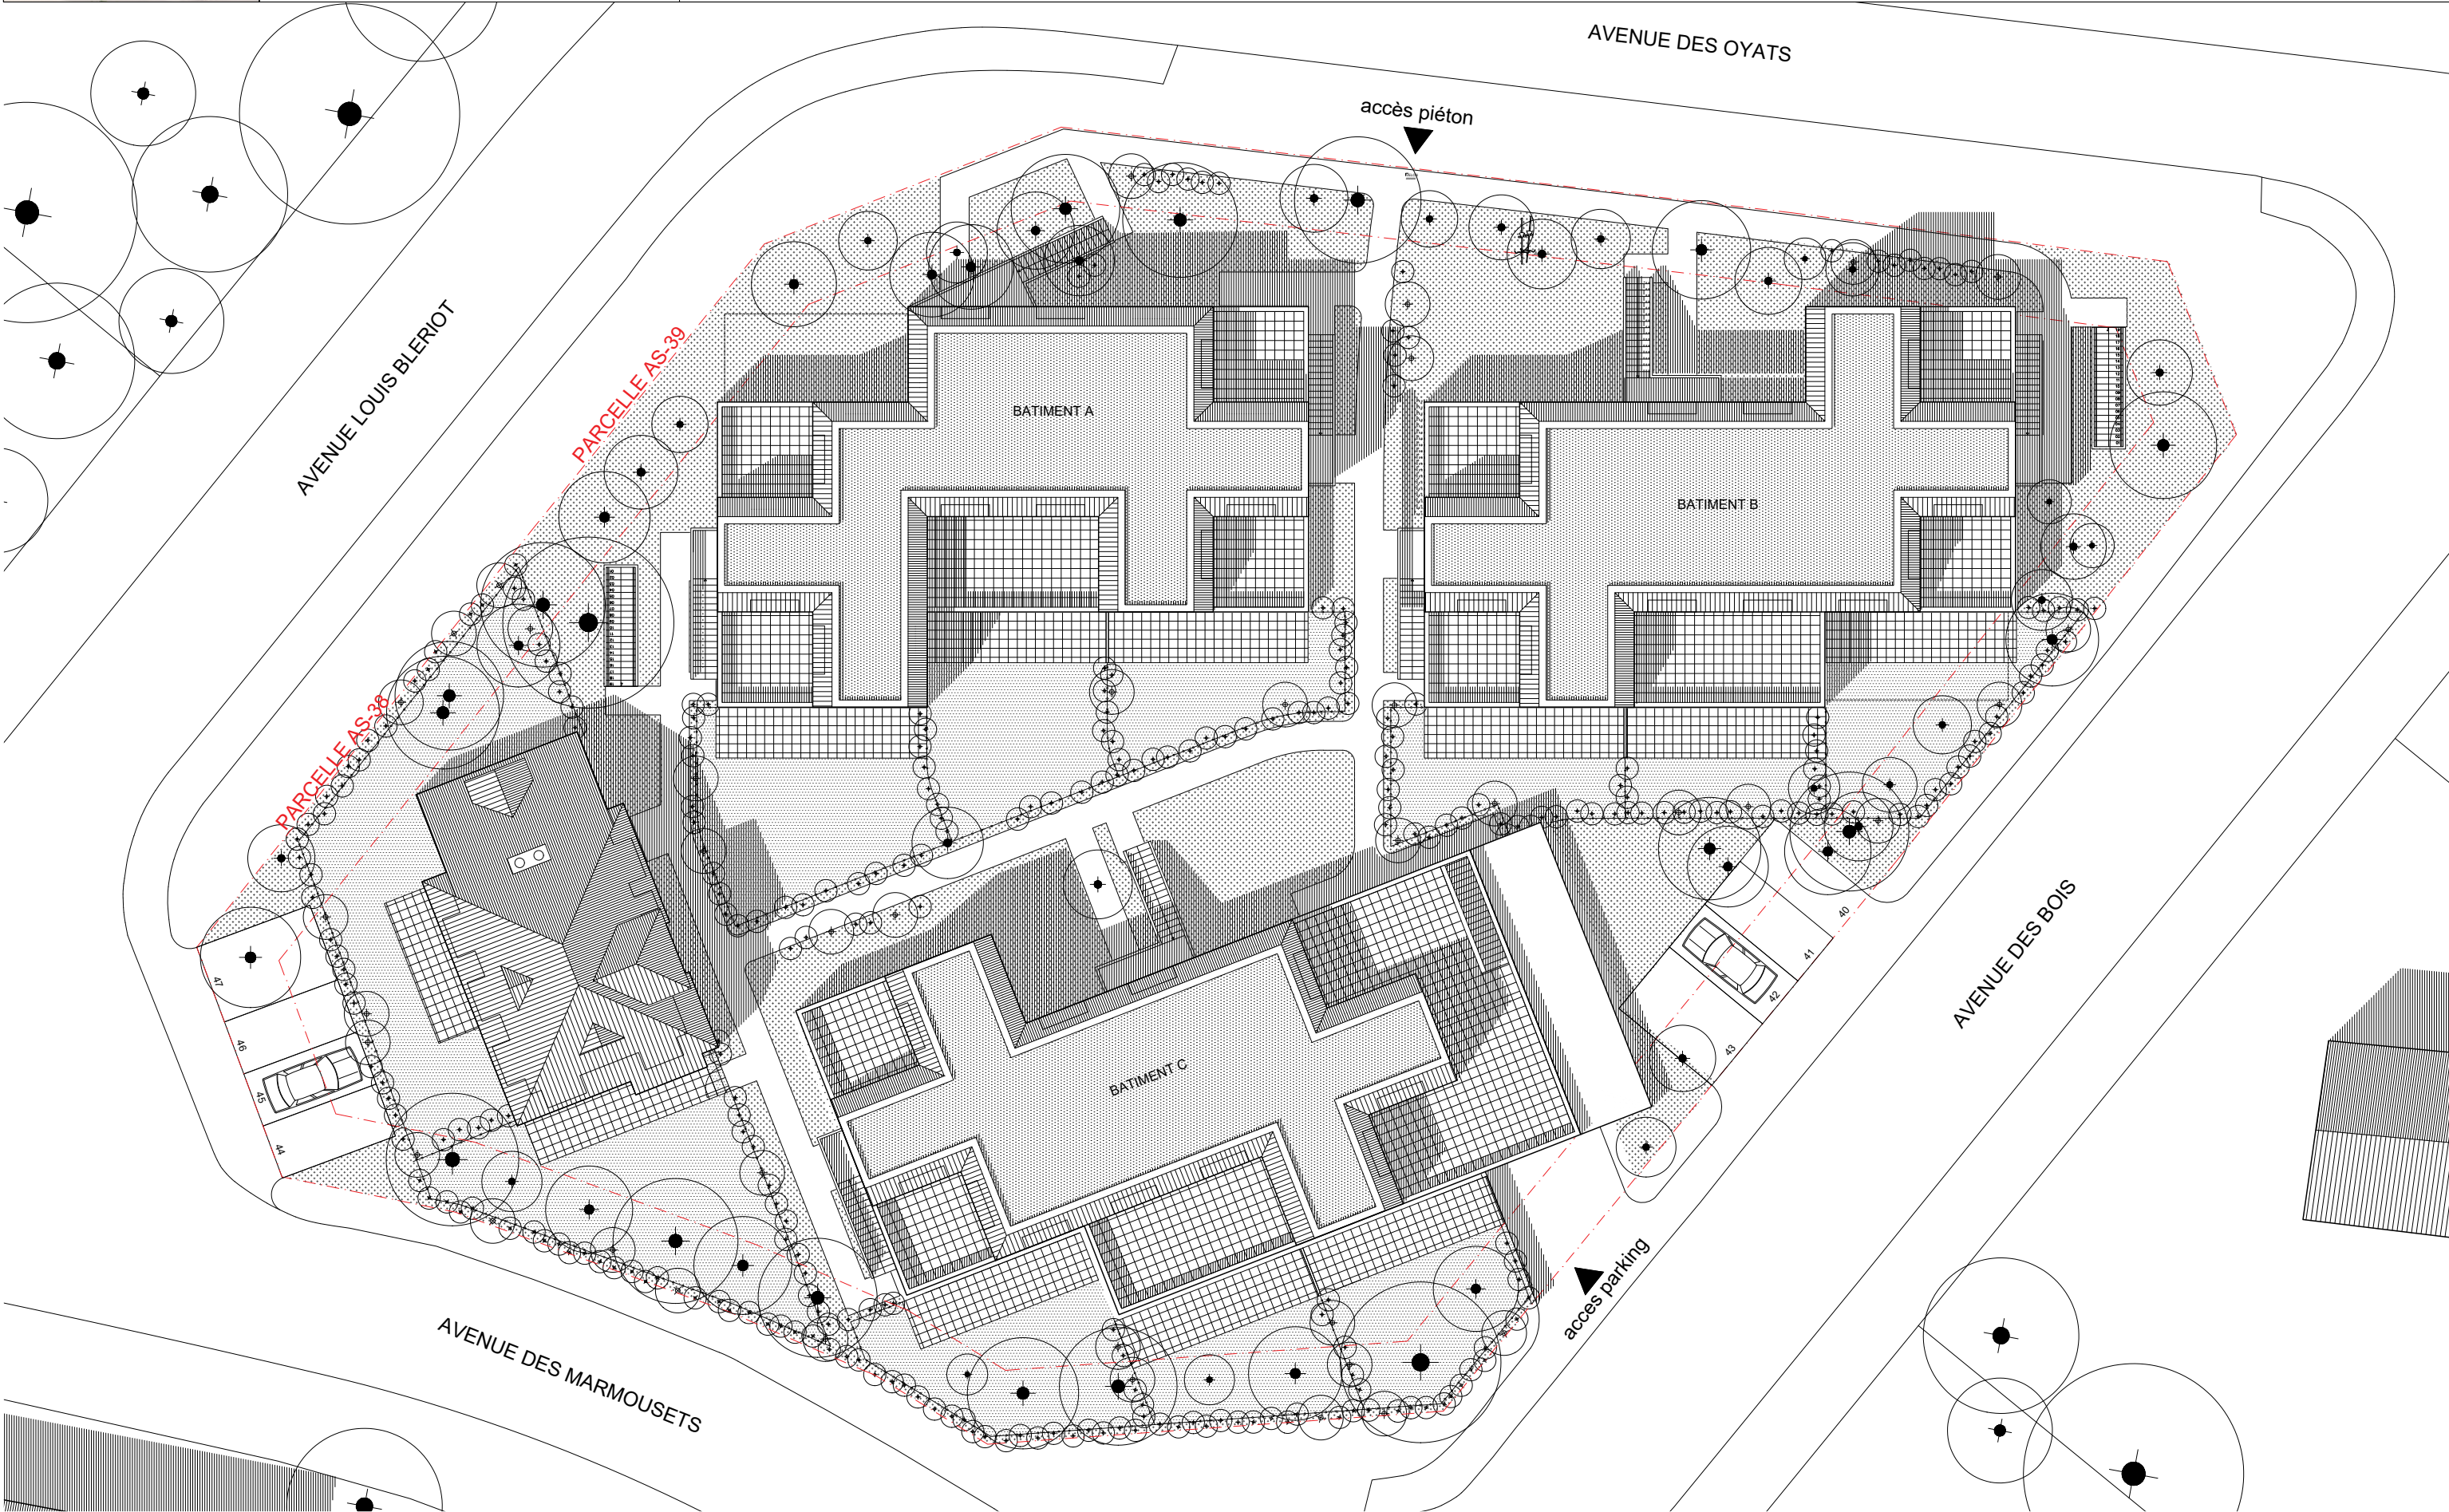

* Le plan pourra subir des modifications dues aux impératifs techniques, thermiques et architecturaux. Les surfaces exprimées sont susceptibles de variations dans la limite de 5%
les équipements en rouge indiquent les localisations préférentielles des appareils ou mobiliers qui ne seront pas fournis.

0 1m 5m 10m 1:250e