
espace notarial espace notarial espace notarial espace notarial espace notarial espace notarial espace notarial espace notarial espace notarial espace notarial espace notarial espace notarial espace notarial espace notarial espace notarial espace notarial espace notarial espace notarial espace notarial

Déposé le 20/06/2025

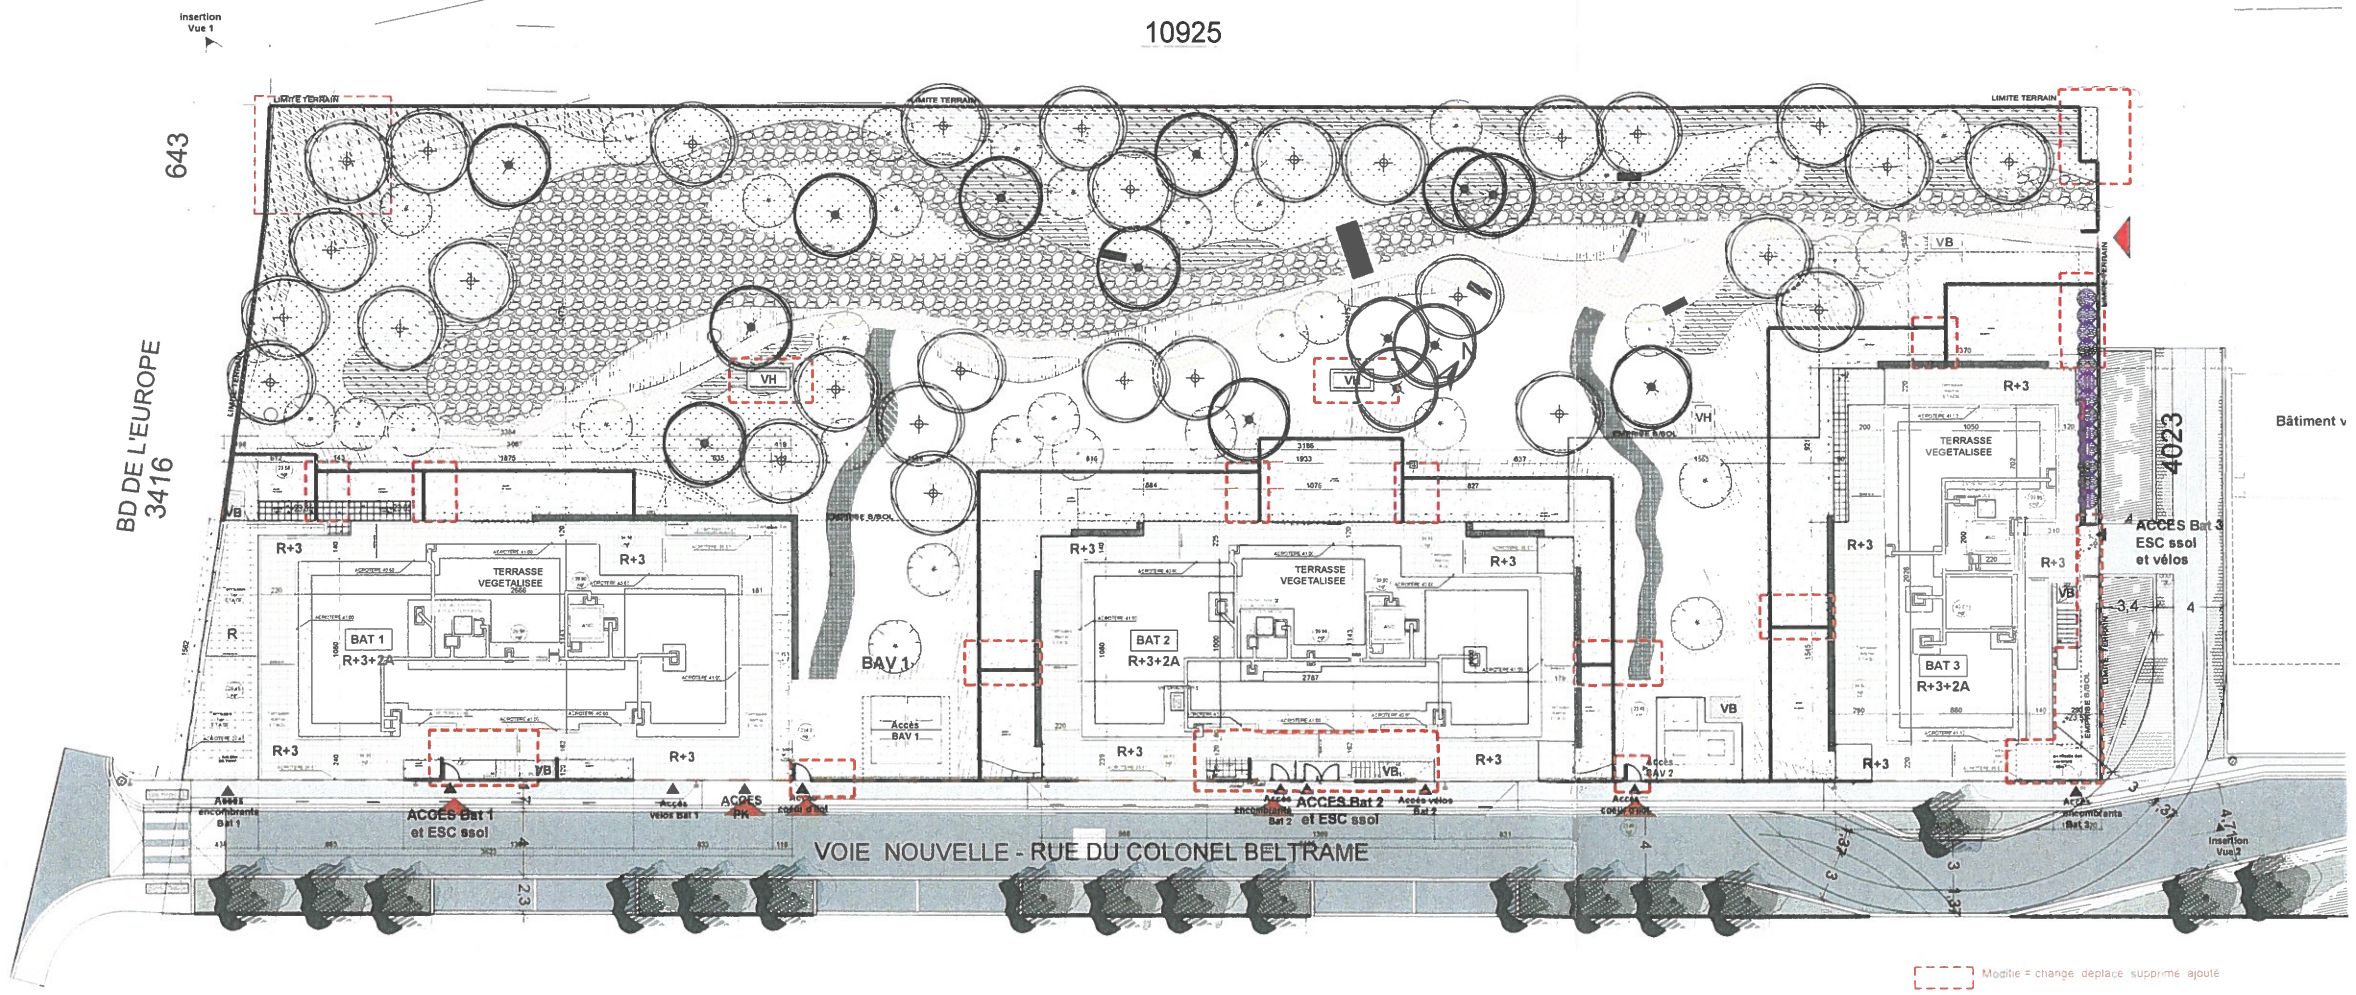

VILLE DE VERNOUILLET

BOULEVARD DE L'EUROPE

CONSTRUCTION D'UN ENSEMBLE IMMOBILIER
A USAGE DE LOGEMENTS COLLECTIFS

DEMANDE DE PERMIS DE CONSTRUIRE MODIFICATIF

ARCHITECTONIA SAS
22 rue Salomon de Rothschild - BP 2
92151 SURESNES CEDEX
Tél. : 01 42 04 48 48
www.architectonia.fr - N° SIRET 409 374 162 00017
agence@architectonia.fr

MAITRE D'OUVRAGE :
SCI
19, Rue de Vienne
75801 PARIS CEDEX 08
Téléphone : 01 85 55 10 00

MAITRE D'OEUVRE :
ARCHITECTONIA
22, rue Salomon de Rothschild
BP2 92151 SURESNES cedex
Téléphone : 01 42 04 48 48

Plan Masse Projet

Indice	Date	Modifications

Date : Novembre 2023
Echelle : 200e
Code :

PC-02.1b

VU POUR ÊTRE ANNEXÉ A MON
ARRÊTÉ EN DATE DU 16 FEV. 2024

SAS NEXITY IR PROGRAMMES GRAND PARIS
SAS au capital de 7.000.000,00 Euros
Siège social : 25 Allée Vauban - CS 50068
59562 LA MADELEINE Cedex
Bureaux : 19 rue de Vienne - TSA 60030
75391 PARIS Cedex 08
Tél. 01 85 55 10 00
R.C.S LILLE METROPOLE 824 350 763

Diffusion interdite sans autorisation préalable de Nexusbloc

Dossier: VERNOUILLET - PARC DU CHÂTEAU 32 LAC (1)
Document: Plan de masse HD

Date de l'édition : 06/10/2025 à 14h57
Utilisateur : Victor SABRIE

espace notarial espace notarial espace notarial espace notarial espace notarial espace notarial espace notarial espace notarial espace notarial espace notarial espace notarial espace notarial espace notarial espace notarial espace notarial espace notarial espace notarial espace notarial espace notarial espace notarial