



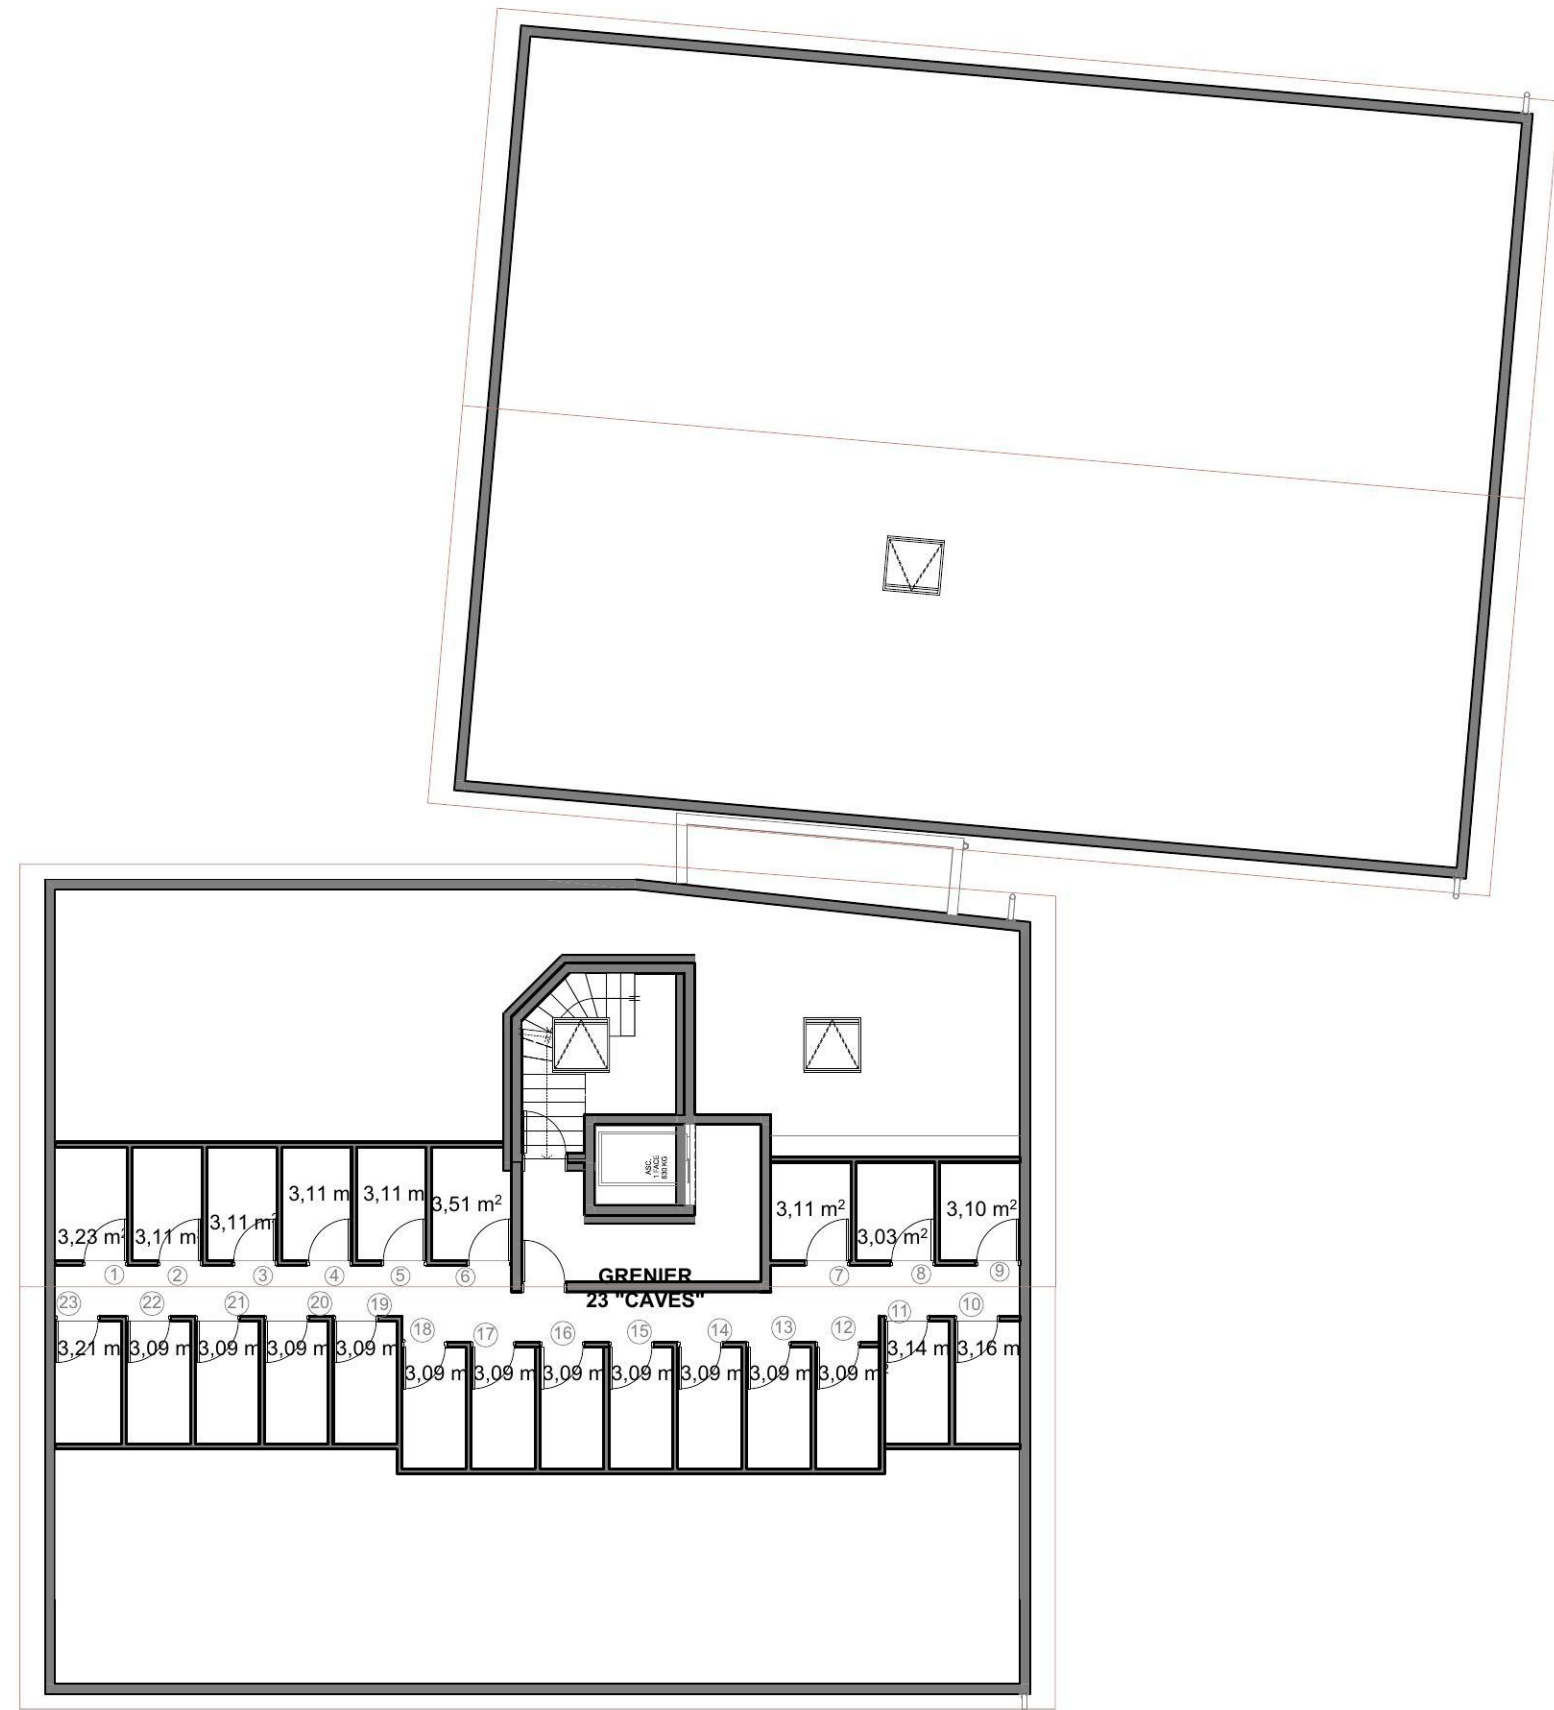


TABLEAU DE SURFACE

CAVE 1	3.23m²
CAVE 2	3.11m²
CAVE 3	3.11m²
CAVE 4	3.11m²
CAVE 5	3.11m²
CAVE 6	3.51m²
CAVE 7	3.11m²
CAVE 8	3.03m²
CAVE 9	3.10m²
CAVE 10	3.16m²
CAVE 11	3.14m²
CAVE 12	3.09m²
CAVE 13	3.09m²
CAVE 14	3.09m²
CAVE 15	3.09m²
CAVE 16	3.09m²
CAVE 17	3.09m²
CAVE 18	3.09m²
CAVE 19	3.09m²
CAVE 20	3.09m²
CAVE 21	3.09m²
CAVE 22	3.09m²
CAVE 23	3.21m²

DOCUMENT : CAVES

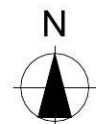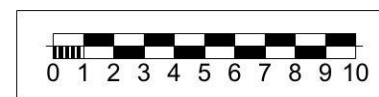

AVERTISSEMENT: Les éléments de cuisine et de salle de bain en pointillés sur le présent plan ne sont pas fournis. Des modifications sont susceptibles d'être apportées en fonction des nécessités techniques de la réalisation tant en ce qui concerne les dimensions libres que l'équipement. Les surfaces et les cotes sont données à titre indicatif sous réserve des impératifs de construction et des tolérances d'exécution (ou autres).