




TORI

Rue Claude Jade
ZAC des Fontaines, 21800 Sennecey-lès-Dijon



SNC IPIR représenté par
ICADE Promotion
6 Avenue du Drapeau, 21000 Dijon
tel : 03 45 60 54 80
www.icafe-immobilier.com

Plan masse

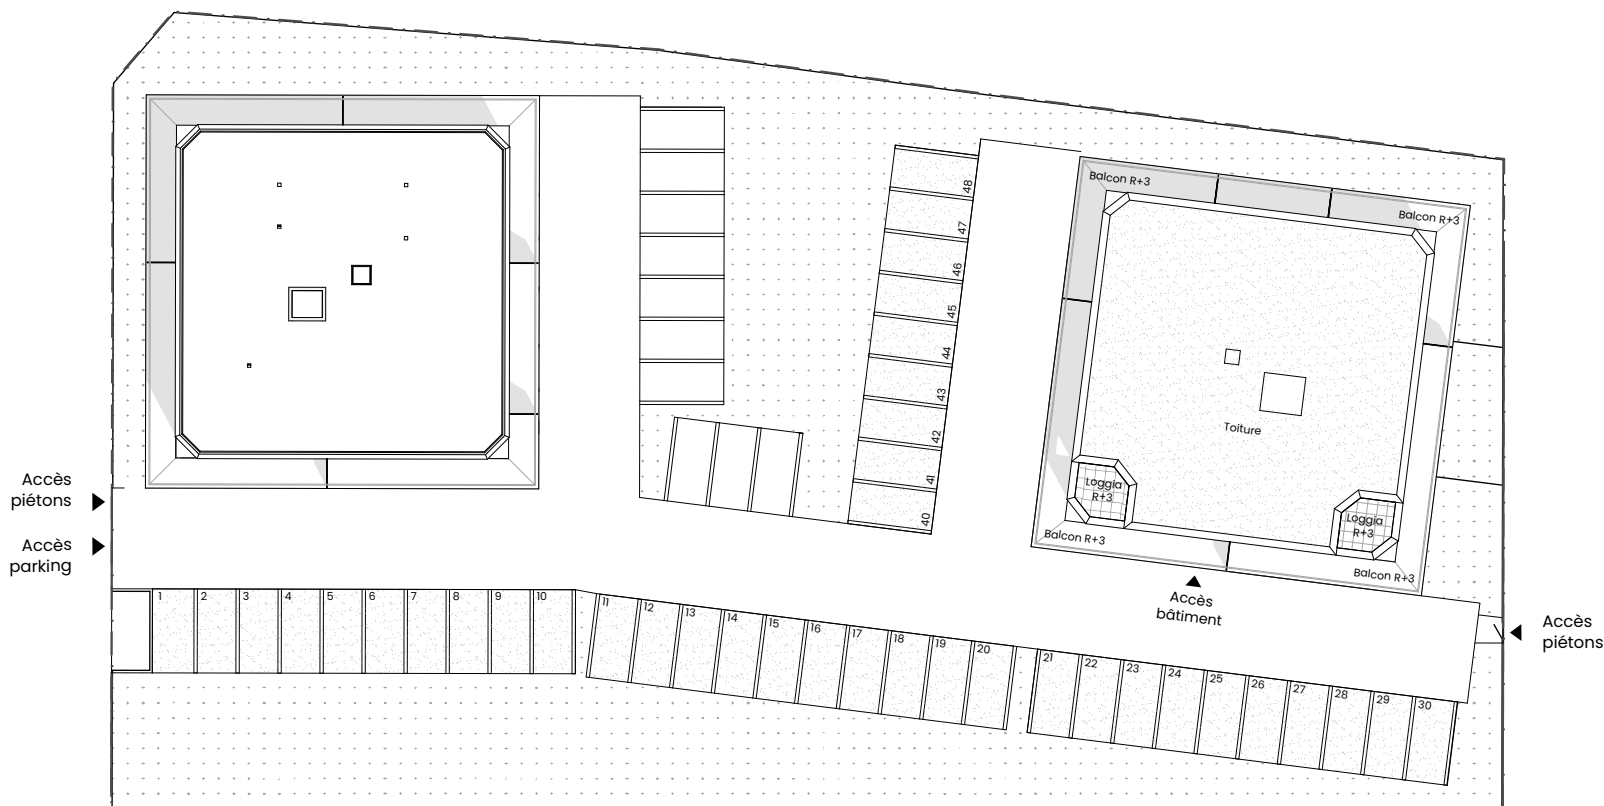


0 1 2 3 4 5

Les équipements de cuisine ne sont pas contractuels, leurs positions sont indicatives. Les côtes et superficies sont données sous réserves des impératifs techniques de construction et de tolérance d'exécution. Les retombés de poutres, faux-plafonds, canalisations, ne sont pas systématiquement figurés. L'épaisseur des isolants sera déterminée par l'étude technique d'exécution. De ce fait, les indications portées sur le plan ne sont qu'approximatives. La surface réelle correspond à une surface hors loi carrez, non contractuelle.



Date :
08/09/2026

Indice :
B

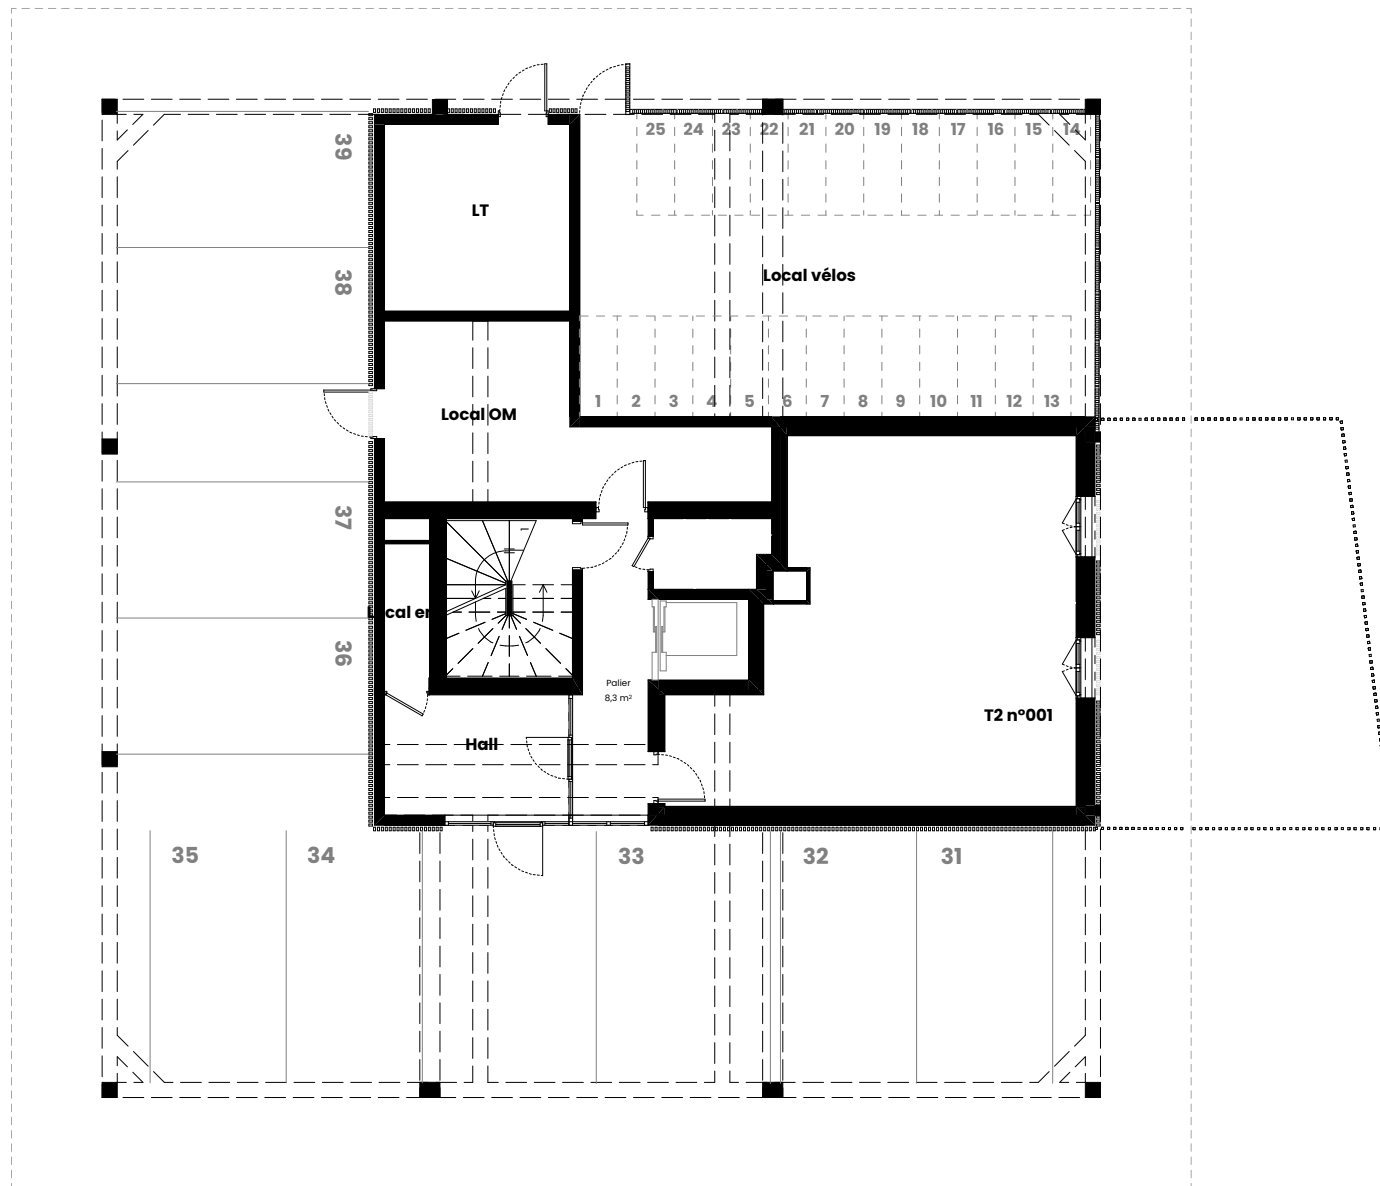

TORI

Rue Claude Jade
ZAC des Fontaines, 21800 Sennecey-lès-Dijon



SNC IPIR représenté par
ICADE Promotion
6 Avenue du Drapeau, 21000 Dijon
tel : 03 45 60 54 80
www.icafe-immobilier.com

Plan du RDC

0 1 2 3 4 5

Les équipements de cuisine ne sont pas contractuels, leurs positions sont indicatives. Les côtes et superficies sont données sous réserves des impératifs techniques de construction et de tolérance d'exécution. Les retombés de poutres, faux-plafonds, canalisations, ne sont pas systématiquement figurés. L'épaisseur des isolants sera déterminée par l'étude technique d'exécution. De ce fait, les indications portées sur le plan ne sont qu'approximatives. La surface réelle correspond à une surface hors loi carrez, non contractuelle.



Date :
08/09/2026

Indice :
B