

Titre

Hospice Saint-Jean à Sens
7 Bvd du Maréchal FOCH - 89 100 - SENS

Description

PLAN PROJET -PAVMIL - SANG -
TOUT NIVEAU

Numero de doc

FORMAT	DATE	REFERENCE	PHASE	INDICE	ECHELLE	PAGE
A0	07/07/2026	SENS	APD	A	1/100	-- / --

Emetteur

KAIRN

Ingénierie Structure
1 rue Philidor
75020 Paris
sens@kairn-ia.fr

Indice	Date	Modifications
A	07/07/2026	Création du document

Beauregard

Contractant général
Beauregard
50 av. de la République
Contact: 07 87 89 90 36

94550 - Chevilly-Larue

maximilien.abou@beauregard-immobilier.fr


KAIRN

Architecture
KAIRN
1 rue Philidor
75020 - Paris
Contact: 07 68 64 45 48
sens@kairn-ia.fr


Nota:

Les solutions représentées sur les plans indiquent les performances attendues du point de vue architectural.
Ceci est un document d'étude et ne saurait servir de document d'exécution.
Les plans d'exécutions correspondants et solutions techniques à mettre en oeuvre sont de la seule responsabilité de l'entreprise.
La hiérarchie des informations:
Les plans de plus grandes échelles priment sur les plans de plus petites échelles.
(par ex: le 1/20 prime sur le 1/100).
Toutes les cotes concernant des ouvrages existants à conserver ou à modifier sont données à titre indicatif et doivent impérativement être vérifiées sur place.


Pavillon militaire

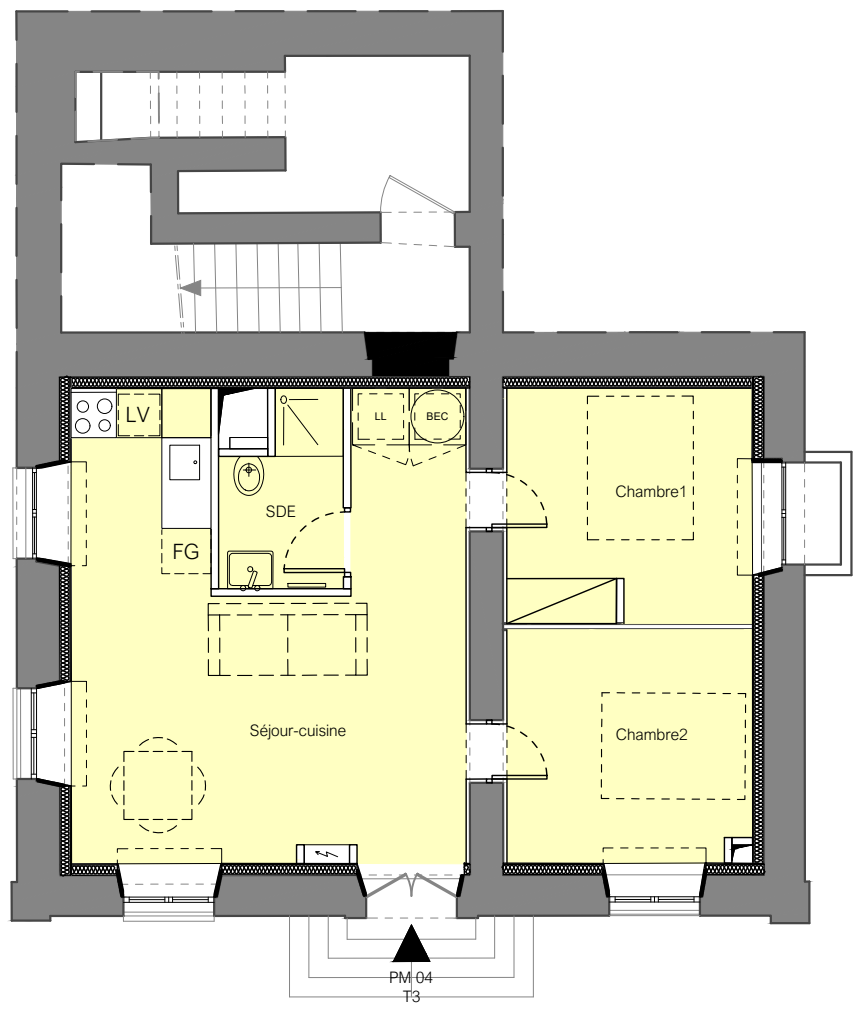

RDJ

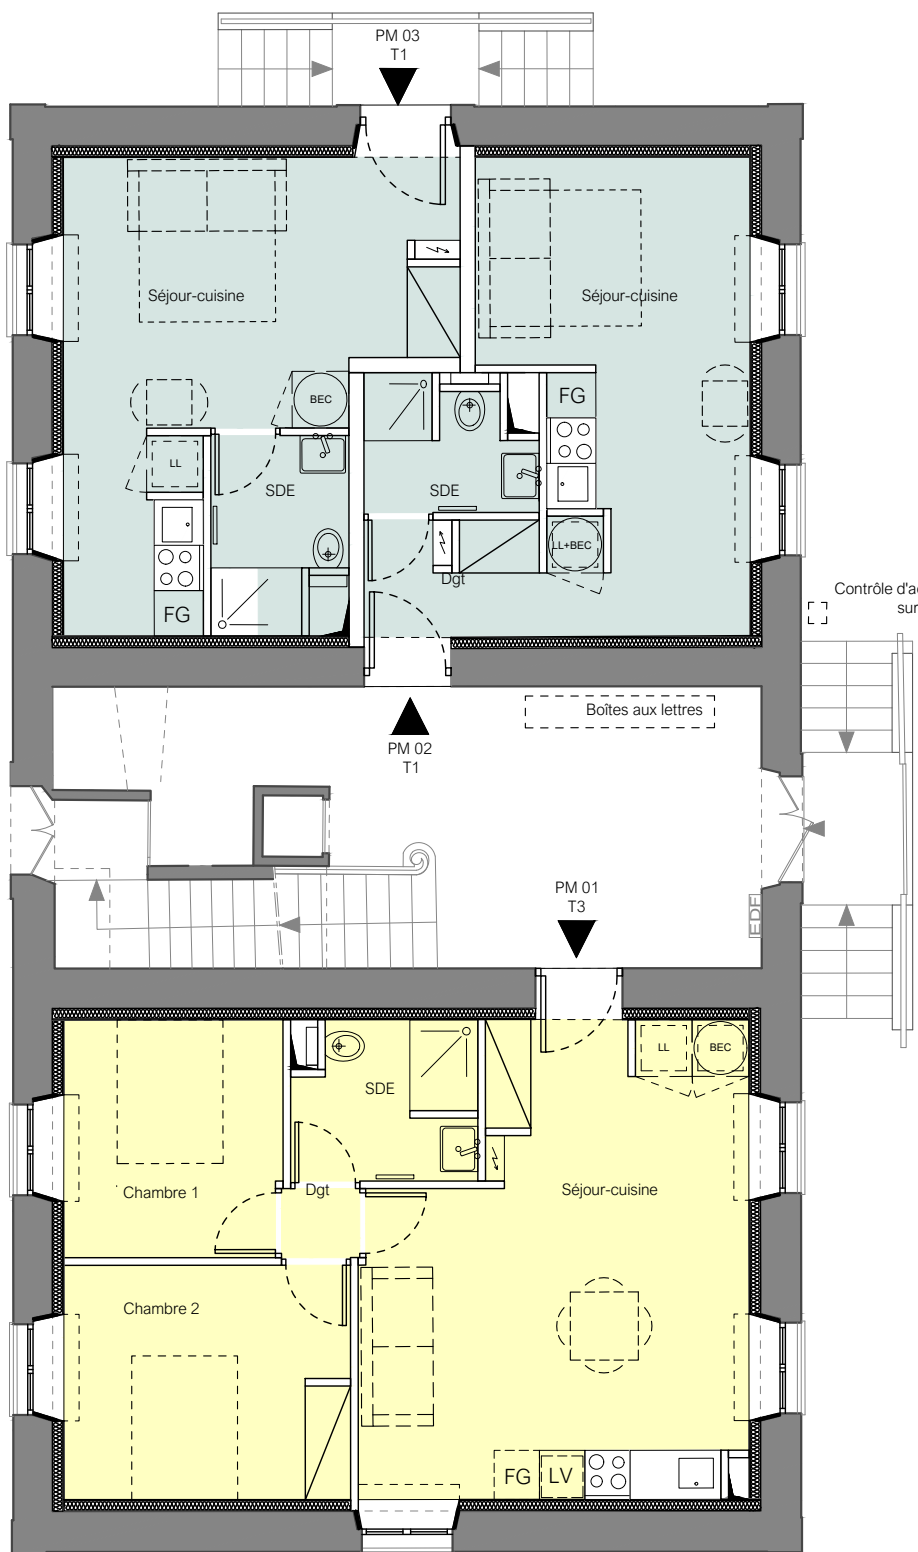

RDC

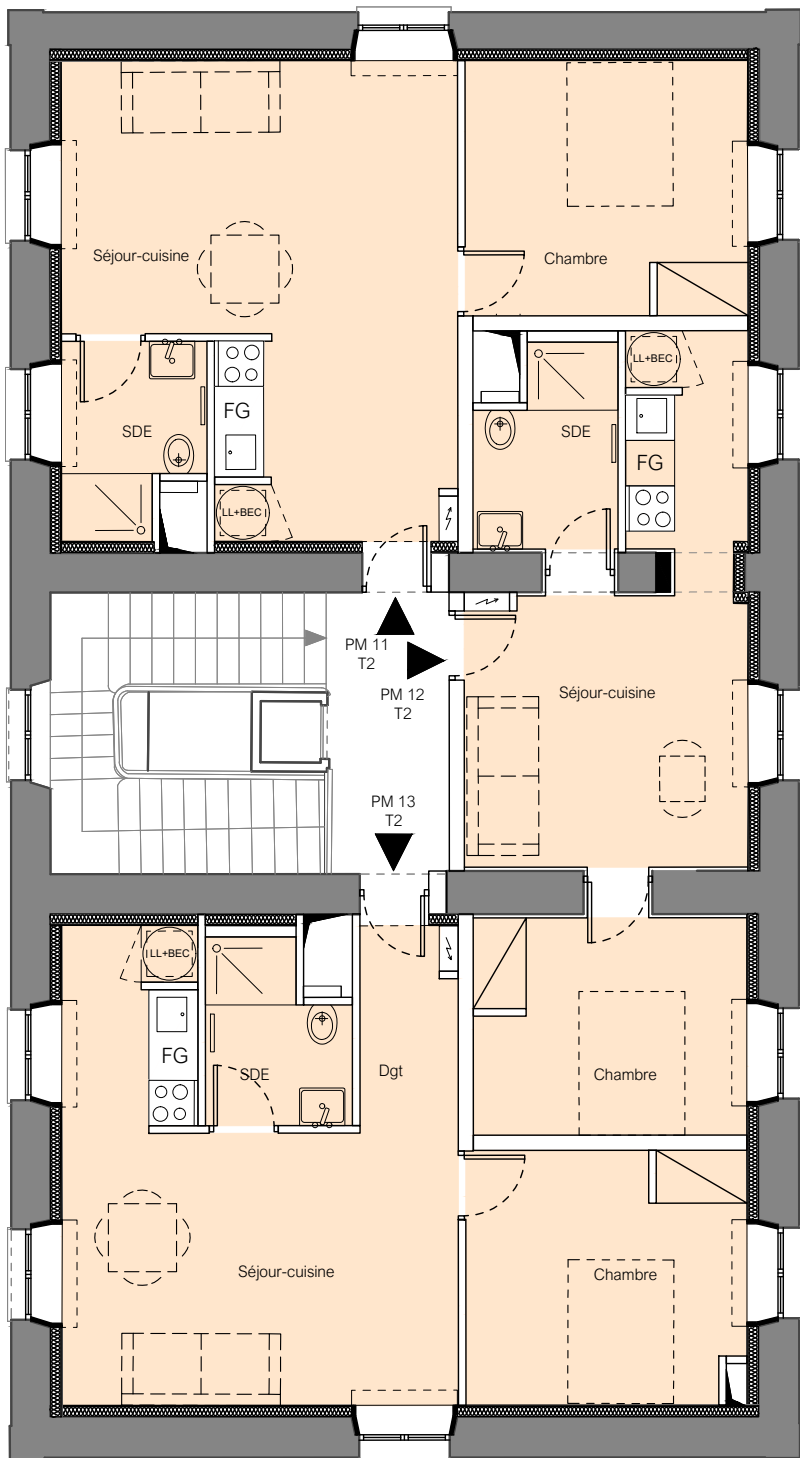

R1

Bâtiment du don du sang



RDC

PLANS DE VENTE

DON DU SANG et PAVILLON MILITAIRE

T1

T2

T3

0

1

2

3

4

5

1

2

3

4

5

1

2

3

4

5