

Modification état final

MISE EN COPROPRIETE

Fond de plan établi par la SARL d'Architecture CHELOUTI & Associés
en date de 25.01.2022

D'un immeuble cadastré Section HK numéro
36 et 115.

Figuration du fond de plan non contractuelle état du projet
à la date référencée ci-dessus




LEGENDE

	Partie privative
	Partie commune
	Partie commune à jouissance exclusive
	Numéro de lot
Hsp	Hauteur sous plafond
Sejour / Cuisine	Désignation des pièces

Ce plan dressé suivant les limites apparentes ou présumées
n'a pas fait l'objet d'une délimitation opposable aux tiers.

PLANIMETRIE SYSTEME INDEPANDANT
NIVELLEMENT SYSTEME INDEPANDANT

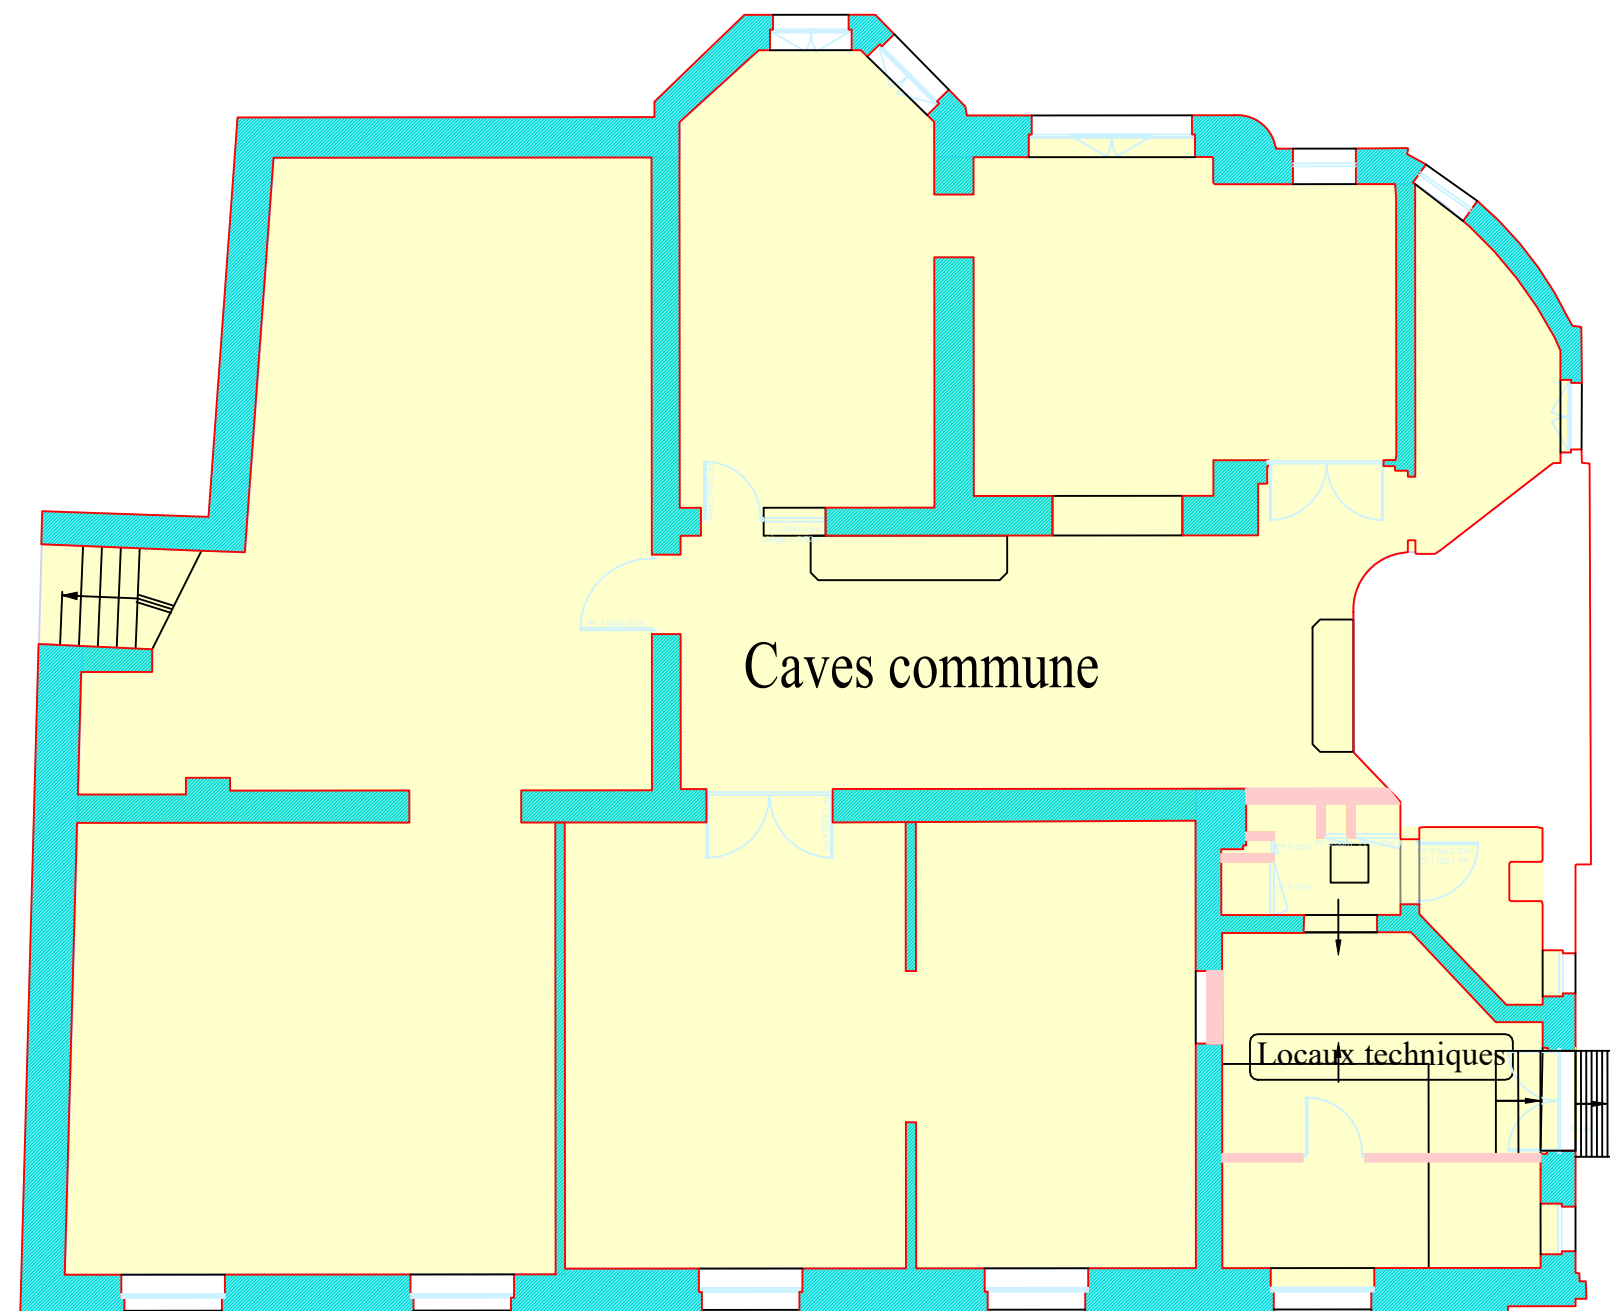

N°62


Modification état final

MISE EN COPROPRIETE

Fond de plan établi par la SARL d'Architecture CHELOUTI & Associés
en date de 25.01.2022

D'un immeuble cadastré Section HK numéro
36 et 115.

Figuration du fond de plan non contractuelle état du projet
à la date référencée ci-dessus

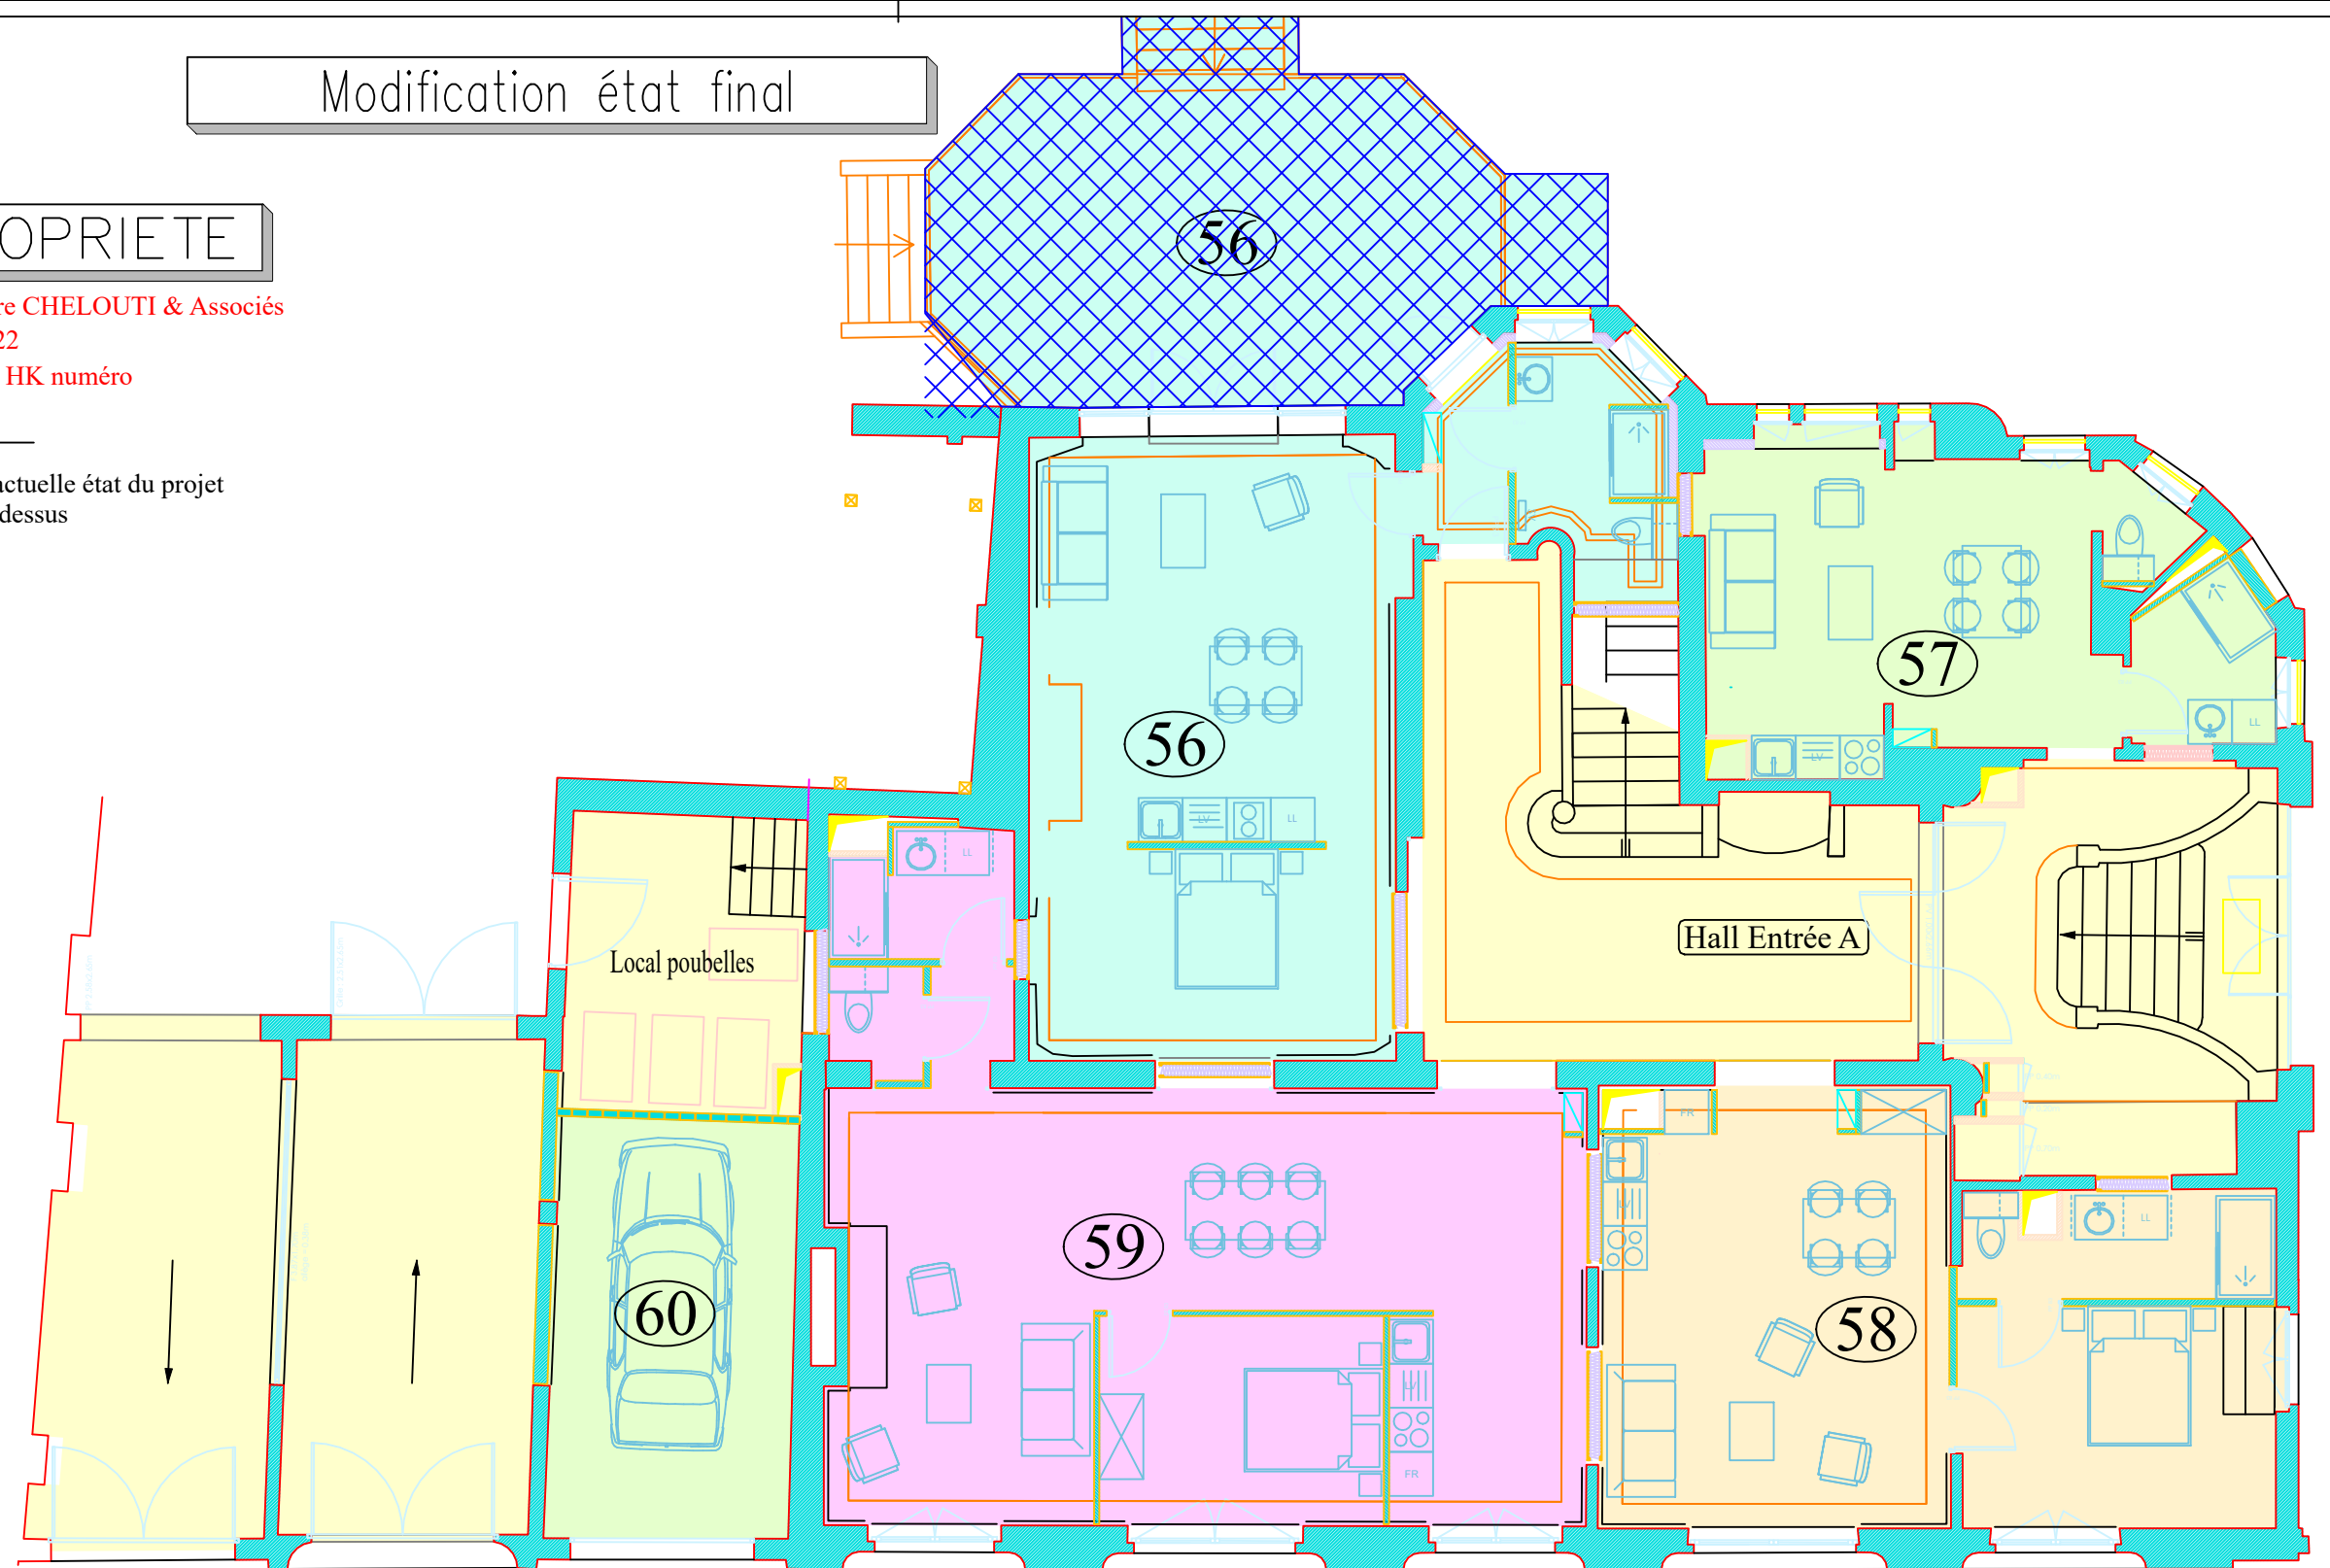

LEGENDE

	Partie privative
	Partie commune
	Partie commune à jouissance exclusive
	Numéro de lot
Hsp	Hauteur sous plafond
Sejour / Cuisine	Désignation des pièces

Ce plan dressé suivant les limites apparentes ou présumées
n'a pas fait l'objet d'une délimitation opposable aux tiers.

PLANIMETRIE SYSTEME INDEPENDANT
NIVELLEMENT SYSTEME INDEPENDANT

N°62