



PLAN PROVISOIRE

1 rue Debry
CLAMART

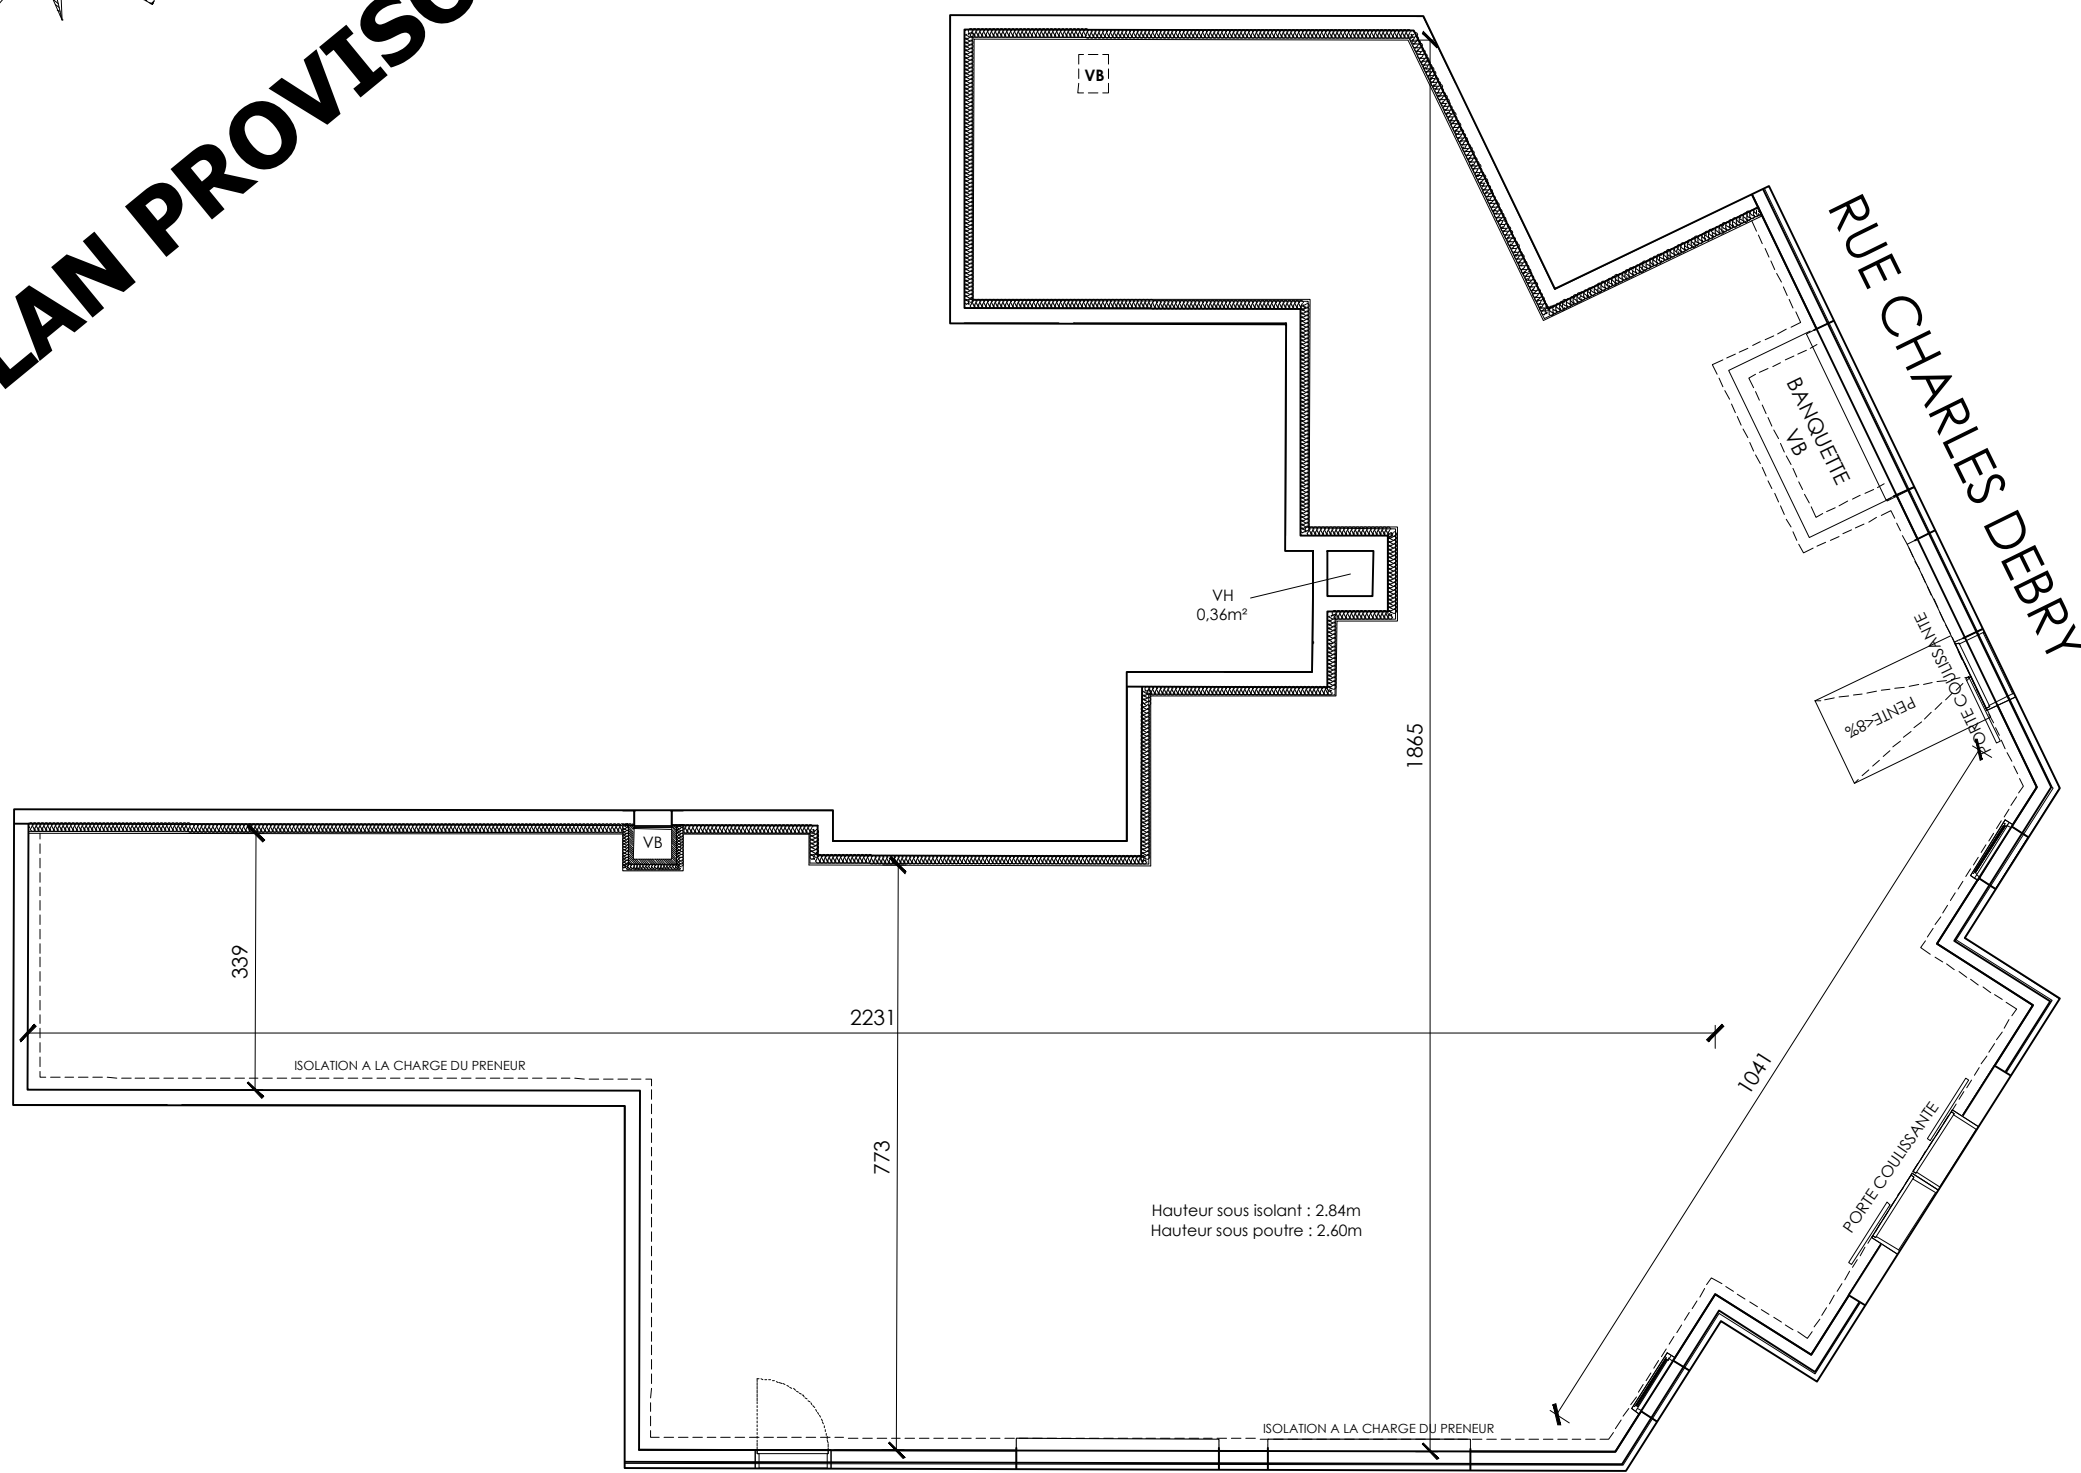

AVENUE DU GENERAL DE GAULLE

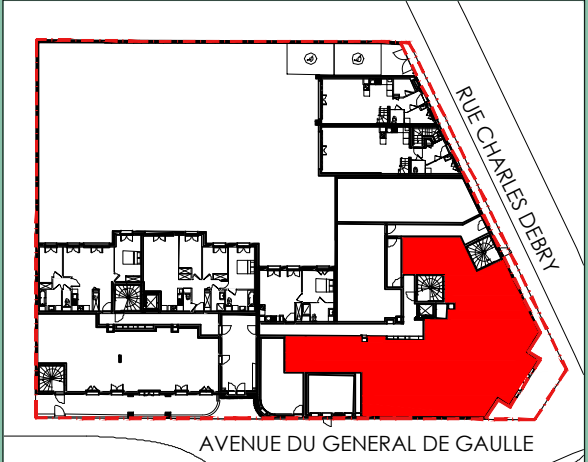

1 RUE DEBRY
92140 CLAMART

LOCAL COMMERCIAL
BATIMENT A - Rez de Chaussée

SURFACE UTILE 240.39m²

PLAN PROVISOIRE
Les éléments de structure
(poteaux, poutres), les gaines,
les soffites ne sont pas tous
représentés à ce stade

PLAN DE RESERVATION			
INDICE :	0	DATE :	09/05/2023
Des modifications sont susceptibles d'être apportées à ce plan en fonction des nécessités techniques, de la réalisation tant en ce qui concerne les dimensions libres que l'équipement. Les surfaces sont approximatives. Les retombées, soffites, faux plafond, équipements sanitaires ainsi que le calepinage et dimensions des carrelages sont figurés à titre indicatif, et peuvent subir des modifications pour impératif technique. Les appareils ménagers ne sont pas fournis. Les volets roulants seront prévus conformément à la notice de vente. Les coffres de volet roulant ne sont pas représentés et seront débordants à l'intérieur. La hauteur des seuils au droit des porte-fenêtres sur balcons ou terrasses pourra varier de 5 à 35 cm à partir du sol intérieur. La hauteur entre le jardin et la terrasse pourra varier entre 0 et 60 cm. Les jardins ne seront pas nécessairement plats et pourront comporter des talus et des pentes.			