


GROUPE SOCIETE GENERALE

CASSIOPEE
FLEURY SUR ORNE
ZAC DES HAUTS DE L'ORNE
LOT 16

PLAN DE MASSE
Indice B - date 10 MARS 2025

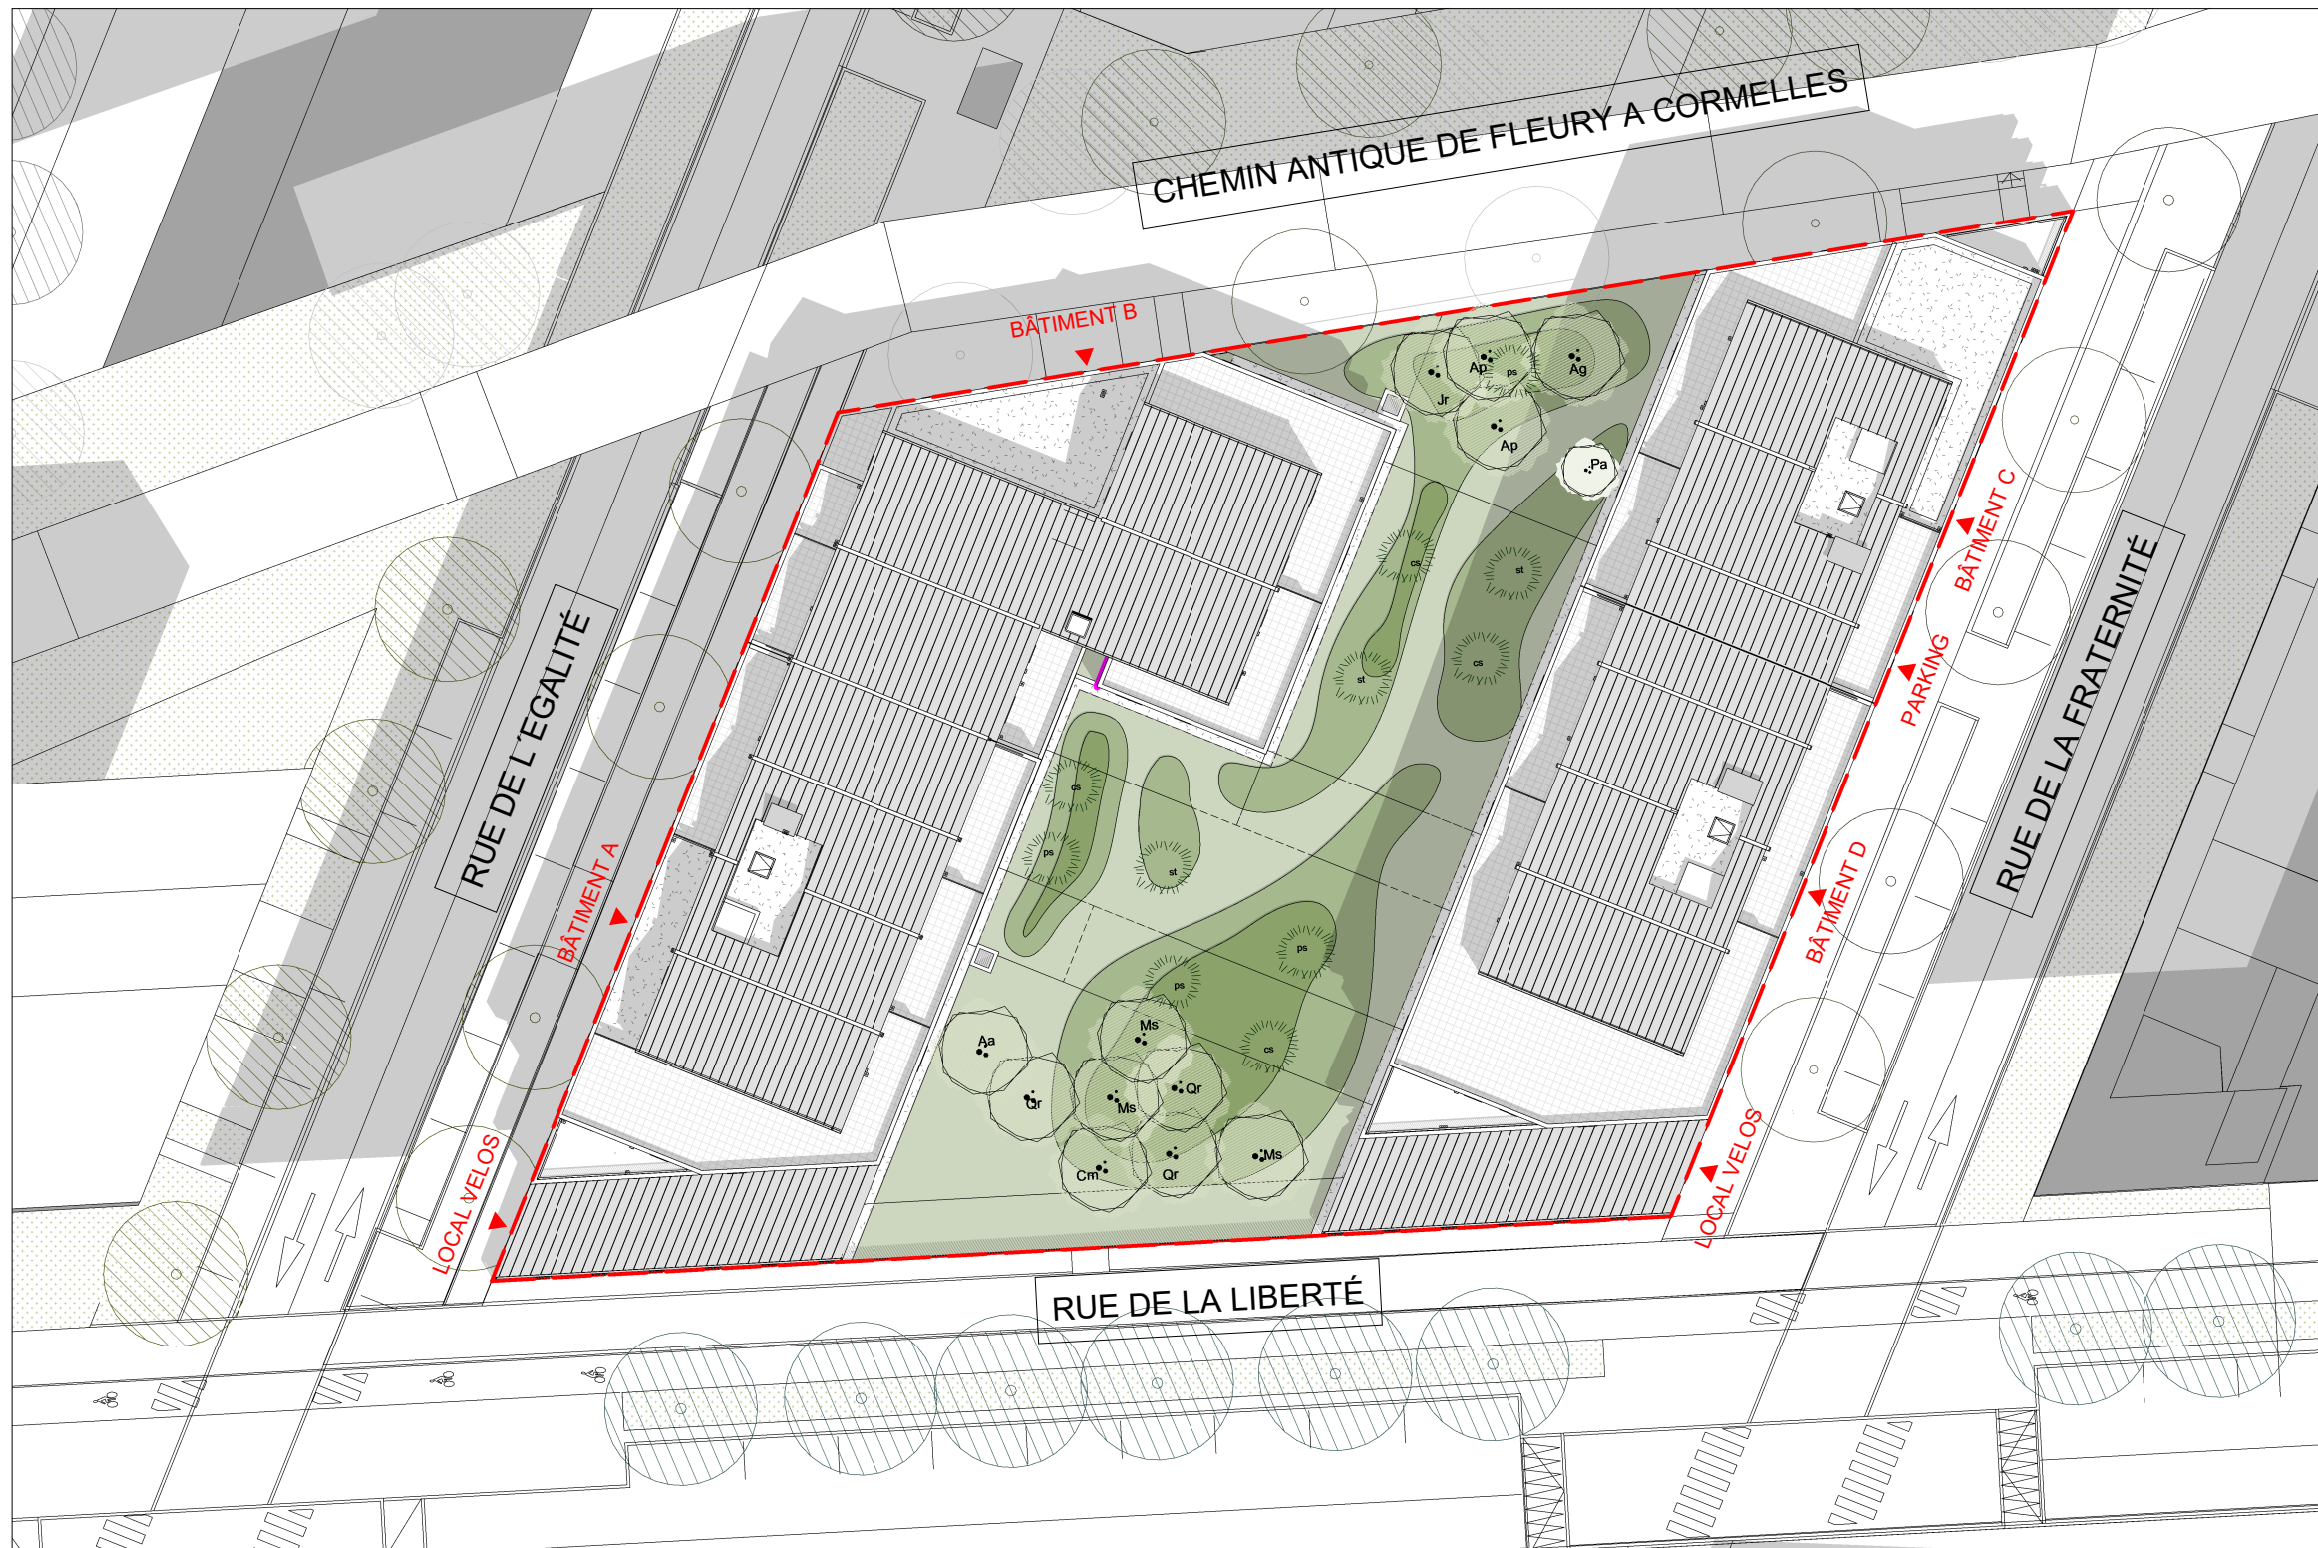

NOTA : Ce plan est susceptible d'être modifié et/ou complété en fonction des nécessités techniques en ce qui concerne les dimensions libres et les équipements.
Les poteaux béton, pentes sont susceptibles d'être modifiés. Les poutres béton, faux-plafonds, soffites, descentes eaux pluviales et canalisations ne sont pas figurés.

