


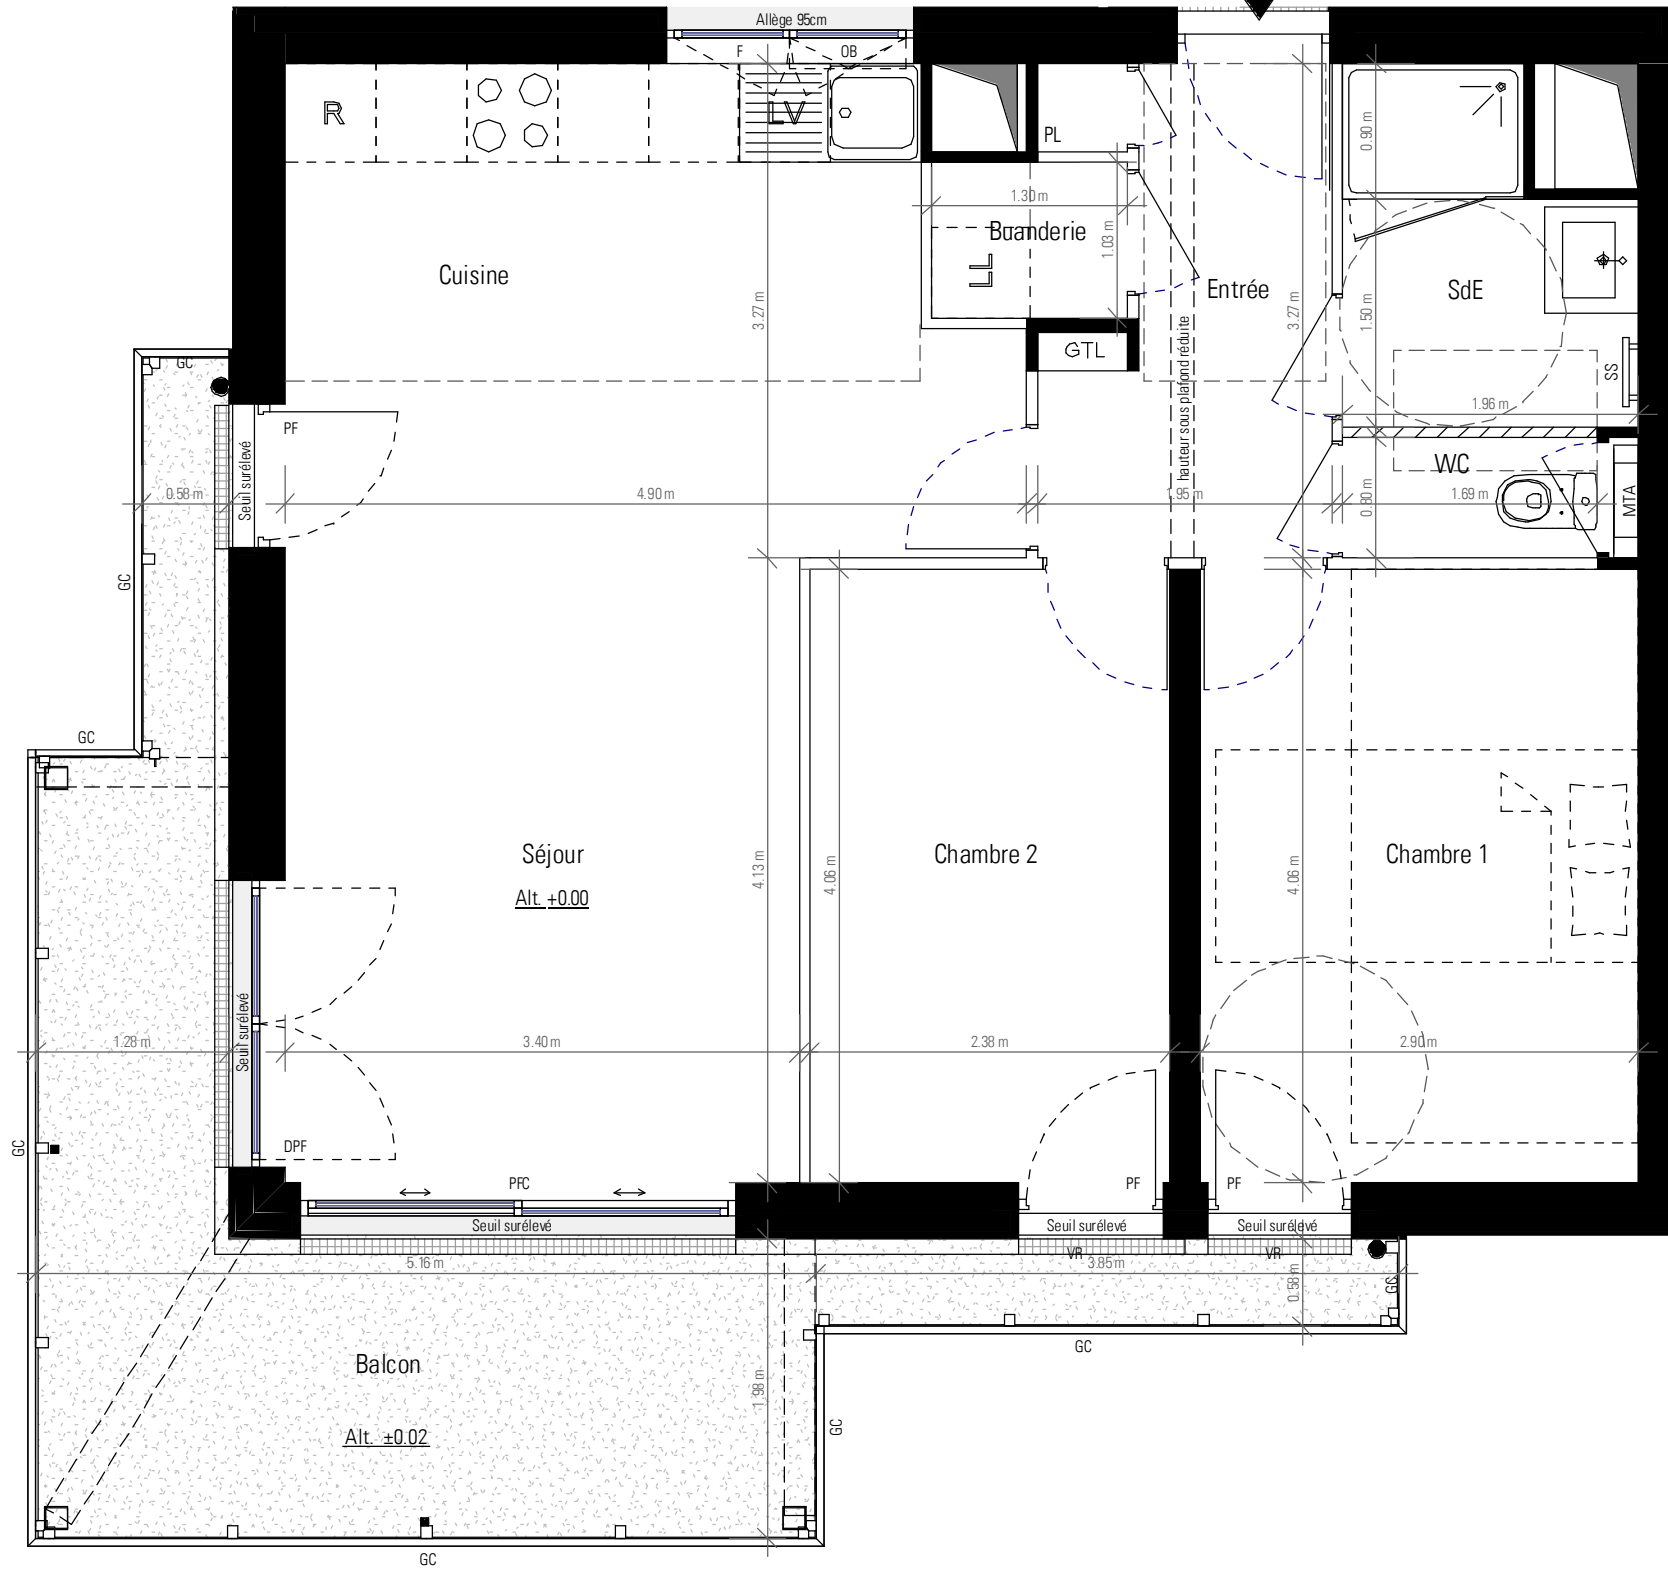

T3 - n°0301



BAMBOO

Angle du Boulevard Maurice Bertin
et de la Rue René Viviani
44300 NANTES

0301

Logement T3

Niveau R+3



Plan de localisation




Pièce	Surface
Buanderie	1.34 m²
Entrée	5.41 m²
Séjour	20.02 m²
Cuisine	8.83 m²
Chambre 2	9.68 m²
Chambre 1	11.76 m²
SdE	4.01 m²
WC	1.35 m²
Surface habitable	62.40 m²
Balcon	17.88 m²
Surface extérieure	17.88 m²

LEGENDE

DPF : Double Porte Fenêtre
F : Fenêtre
Fx : Fenêtre fixe
GC : Garde-corps
GTL : Tableau électrique
PF : Porte Fenêtre
LL : Lave-Linge
LV : Lave-vaisselle
MTA : Module thermique d'appartement
OB : Oscillant Battant
PFC : Porte Fenêtre coulissante

PL : Placard
PV : Pare vue
R : Réfrigérateur
SS : Sèche-serviette
VR : Volet roulant

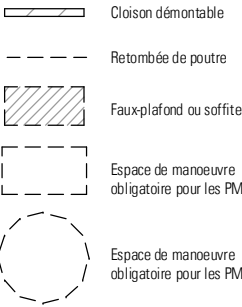

ALEXANDRE CHEMETOFF & ASSOCIES

30, rue d'Arcueil - 94 250 GENTILLY

GROUPE GIBOIRE

34 rue de strasbourg, 44000 Nantes



Plan établi le : 04/10/2022

indiceC

NB : Des modifications mineures ou des aménagements de détails nécessaires pour des raisons d'ordre technique ou administratif peuvent être apportés aux plans. Une différence maximale de 5% par rapport aux surfaces des pièces sera considérée comme admissible. Les hauteurs sous plafond sont données hors épaisseur de revêtement de sol de finition. Le calepinage (rythme, découpes) des revêtements extérieurs est purement indicatif, de même que l'implantation des végétaux. Dans les cuisines, les indications "LL, LV, frigo, évier", sont représentées pour illustrer l'existence d'attentes eaux usées, eau potable, électricité permettant l'implantation ultérieure de ces équipements, dont l'emplacement n'est fourni qu'à titre indicatif. La fourniture des éléments mobiliers (lits, etc.) et de l'électroménager n'est pas prévue dans la prestation due.