

REDLINE



75 Boulevard Albert 1^{er}
35000 RENNES

GROUPE LAUNAY
19 Bd de Beaumont
35012 RENNES Cedex
www.groupe-launay.com
Tél: 02 99 35 03 30



N°		SURFACE M²
A1	Commerce bâtiment A	168.76

Plan de situation

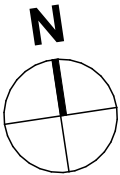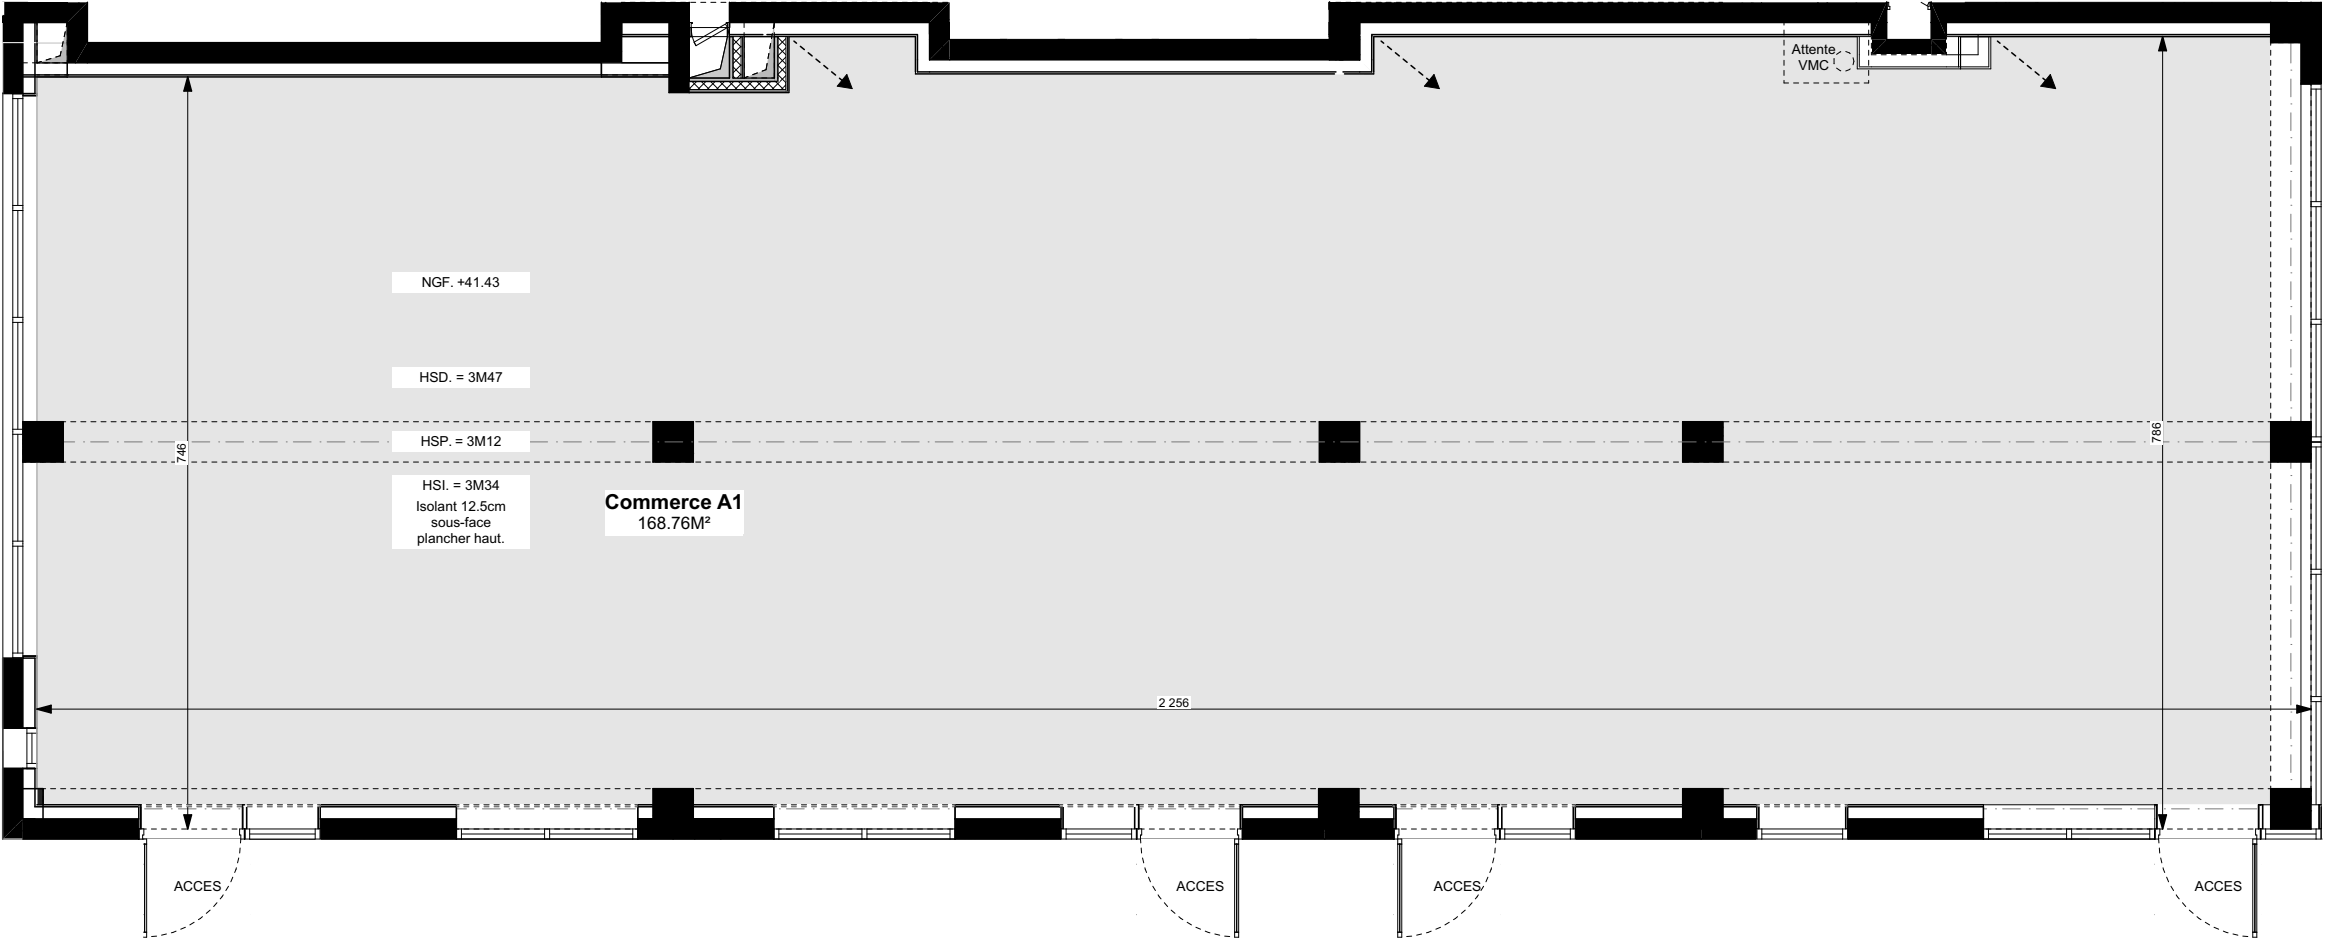

LEGENDE

- Attente VMC
- Attentes possible EU
- Retombée de poutre
- HSP. 3m12 Hauteur sous poutre
- HSD. 3m47 Hauteur sous dalle
- HSI. 3M34 Hauteur sous isolant

NOTA
Les cotes et les surfaces peuvent varier légèrement en fonction des impératifs de construction.
Des modifications mineures ou des aménagements de détails nécessaires pour des raisons d'ordre technique ou administratif pourront être reportés aux plans.

ALTA Architectes Urbanistes
22, avenue Henri Fréville - 35203 RENNES
Tél: 02 99 26 33 26



BATIMENT A - REZ DE CHAUSSEE

DOCUMENT RÉALISÉ LE 27 / 02 / 2025