

Résidence L'Ecrin Blanc

Route du Pla del Mir - 66 210 LES ANGES



54 LOGEMENTS



PLAN DE VENTE COMMERCIAL

BATIMENT : **ACCES - PARVIS**
NIVEAU : **PARKINGS / GARAGES**
NOMBRE : **33 GARAGES - 43 Pk**

TYPOLOGIE

GARAGES	33 UNITES
N° 31 => N° 63	
PARKINGS AERIENS	42 PLACES
N° Pk1 => N° Pk 30	12,50 m ² (5m x 2.50m)
N° Pk64 => N° Pk 74	12,50 m ² (5m x 2.50m)
N° Pk66-PK67-PK68-PK69: PMR	16,50 m ² (5m x 3.30m)
PLACE SYNDIC	12,50 m ² (5m x 2.50m)

PLAN D'ENSEMBLE RESIDENCE



Références internes

N° de lot commercial	30635
04-09-2026	H INDICE



Christophe Moly - architecte DPLG
2, Bd des Pyrénées
66 000 Perpignan
tel : 04 68 34 59 42 - fax: 04 68 34 02 40
mail: contact@agence-archiconcept.fr

Des modifications sont susceptibles d'être apportées à ce plan en fonction des nécessités techniques ou réglementaires lors de la réalisation. Les surfaces indiquées sont approximatives conformément à l'article R261 -25 du CCH (tolérance 5%). Les retombées, soffites, faux plafond, trappes de visites, canalisations et gaines, convecteurs, l'emplacement des équipements et implantations électriques, ainsi que la hauteur sous plafond, des seuils et allèges sont figurés à titre indicatif. Les plantations éventuelles ne sont pas contractuelles. L'équipement électroménager et mobilier éventuellement indiqué sur plan n'est pas fourni.

Résidence L'Ecrin Blanc

Route du Pla del Mir - 66 210 LES ANGES



54 LOGEMENTS



PLAN DE VENTE COMMERCIAL

BATIMENT : **STATIONNEMENT AVANT**
NIVEAU : **GARAGES**
NOMBRE : **14 GARAGES**

TYPOLOGIE

Garage 31	17,7 m2	Garage 41	18,00 m2
Garage 32	18 m2	Garage 42	23,00 m2
Garage 33	18 m2	Garage 43	18,00 m2
Garage 34	18 m2	Garage 44	18,00 m2
Garage 35	18 m2		
Garage 36	18 m2		
Garage 37	18 m2		
Garage 38	18 m2		
Garage 39	18 m2		
Garage 40	18 m2		

PLAN D'ENSEMBLE RESIDENCE



Christophe Moly - architecte DPLG
2, Bd des Pyrénées
66 000 Perpignan
tel : 04 68 34 59 42 - fax: 04 68 34 02 40
mail: contact@agence-archiconcept.fr

Des modifications sont susceptibles d'être apportées à ce plan en fonction des nécessités techniques ou réglementaires lors de la réalisation. Les surfaces indiquées sont approximatives conformément à l'article R261 -25 du CCH (tolérance 5%). Les retombées, soffites, faux plafond, trappes de visites, canalisations et gaines, convecteurs, l'emplacement des équipements et implantations électriques, ainsi que la hauteur sous plafond, des seuils et allèges sont figurés à titre indicatif. Les plantations éventuelles ne sont pas contractuelles. L'équipement électroménager et mobilier éventuellement indiqué sur plan n'est pas fourni.

Références internes

N° de lot commercial	30635
04-09-2026	F INDICE

Route du Pla del Mir - 66 210 LES ANGES





BATIMENT	:STATIONNEMENT ARRIERE
NIVEAU	:GARAGES
NOMBRE	:19 GARAGES

Garage 45	15,4 m2	Garage 55	15,4 m2
Garage 46	15,4 m2	Garage 56	15,4 m2
Garage 47	15,4 m2	Garage 57	15,4 m2
Garage 48	15,4 m2	Garage 58	15,4 m2
Garage 49	15,4 m2	Garage 59	15,4 m2
Garage 50	15,4 m2	Garage 60	15,4 m2
Garage 51	15,4 m2	Garage 61	15,4 m2
Garage 52	15,4 m2	Garage 62	15,4 m2
Garage 53	15,4 m2	Garage 63	15,4 m2
Garage 54	15,4 m2		

The site plan illustrates the proposed development at the intersection of Route 66, F.A., D.R., and M.R. The plan features a large central building, parking lots, and landscaped areas with trees. A north arrow is located in the bottom right corner.

Références internes

N° de lot commercial	30635
04-09-2026	F INDICE

 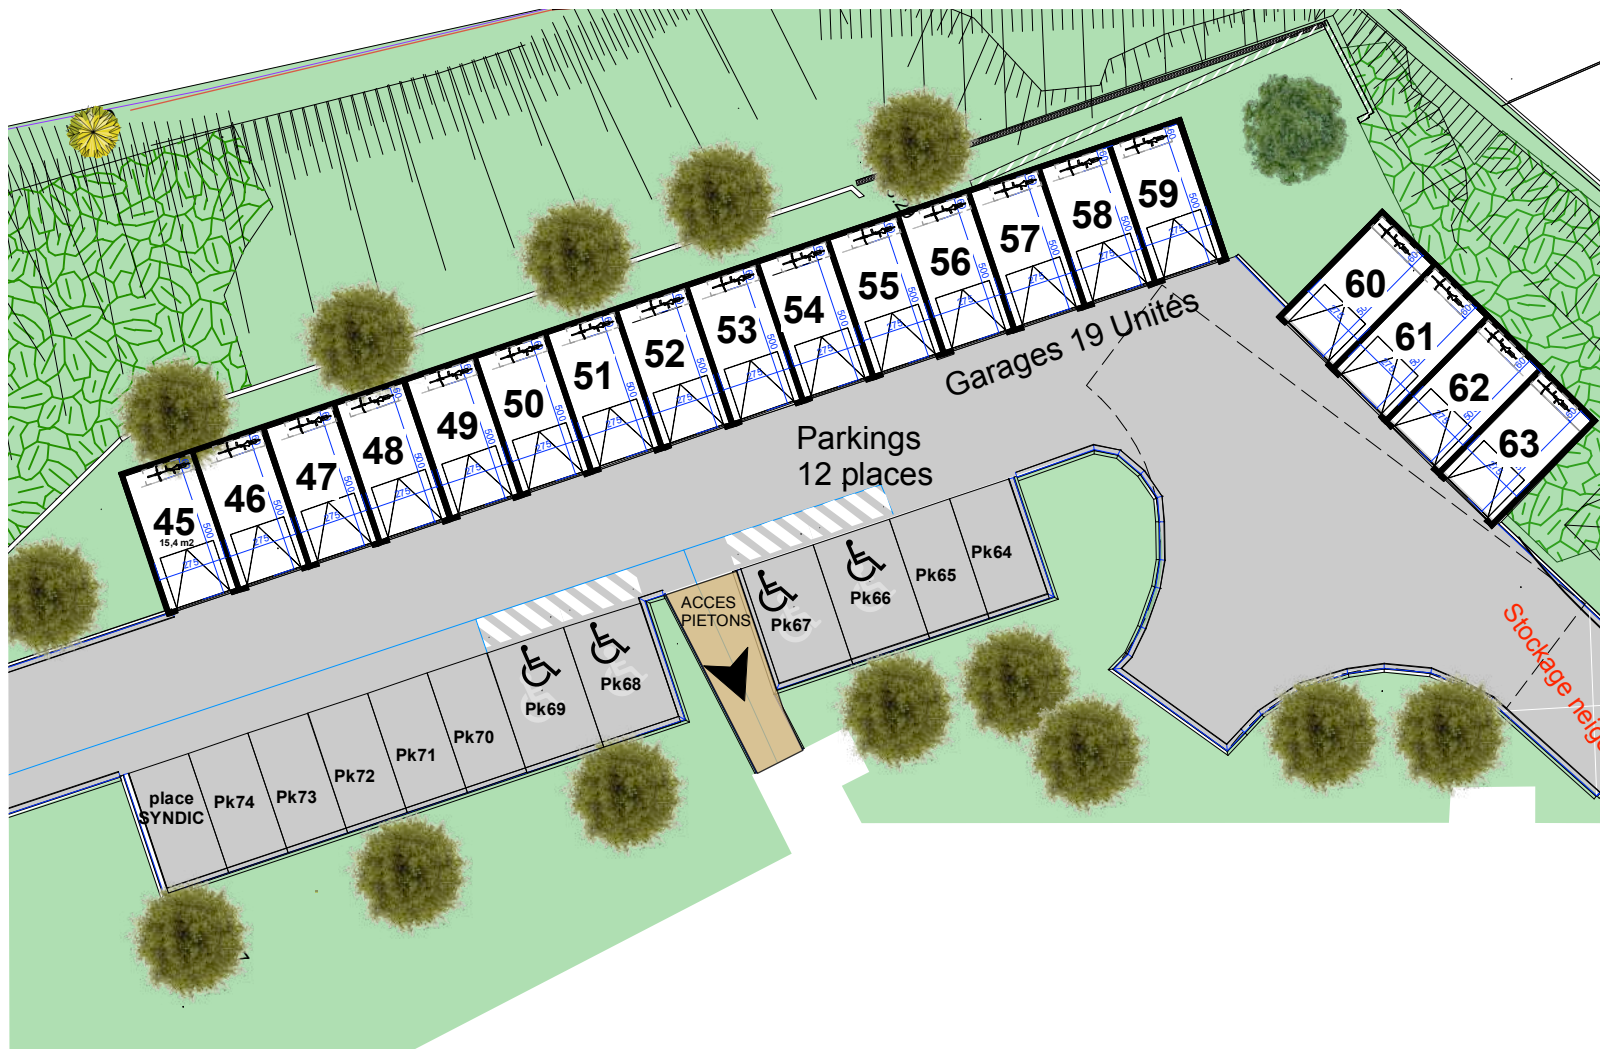

Christophe Moly - architecte DPLG
2, Bd des Pyrénées
66 000 Perpignan
tel : 04 68 34 59 42 - fax: 04 68 34 02 40
mail: contact@agence-archiconcept.fr

Des modifications sont susceptibles d'être apportées à ce plan en fonction des nécessités techniques ou réglementaires lors de la réalisation. Les surfaces indiquées sont approximatives conformément à l'article R261 -25 du CCH (tolérance 5%). Les retombées, soffites, faux plafond, trappes de visites, canalisations et gaines, convecteurs, l'emplacement des équipements et implantations électriques, ainsi que la hauteur sous plafond, des seuils et allèges sont figurés à titre indicatif. Les plantations éventuelles ne sont pas contractuelles. L'équipement électroménager et mobilier éventuellement indiqué sur plan n'est pas fourni.

Résidence L'Ecrin Blanc

Route du Pla del Mir - 66 210 LES ANGLES



54 LOGEMENTS



PLAN DE VENTE COMMERCIAL



BATIMENT :
NIVEAU : **SOUS-SOL**
NOMBRE : **8 BOXS - L.Vélo Collectif**

TYPOLOGIE

L.Saisonnier

BOX GS1	20,40 m ²
BOX GS2	16,70 m ²
BOX GS3	16,80 m ²
BOX GS4	16,10 m ²
BOX GS5	16,90 m ²
CAVE BOX GS5	20,90 m ²
BOX GS6	17,20 m ²
CAVE BOX GS6	12,40 m ²
BOX GS7	17,30 m ²
BOX GS8	13,60 m ²
L.VELO COLLECTIF	12,10 m ²
L.SAISONNIER	6,40 m ²

PLAN D'ENSEMBLE RESIDENCE

 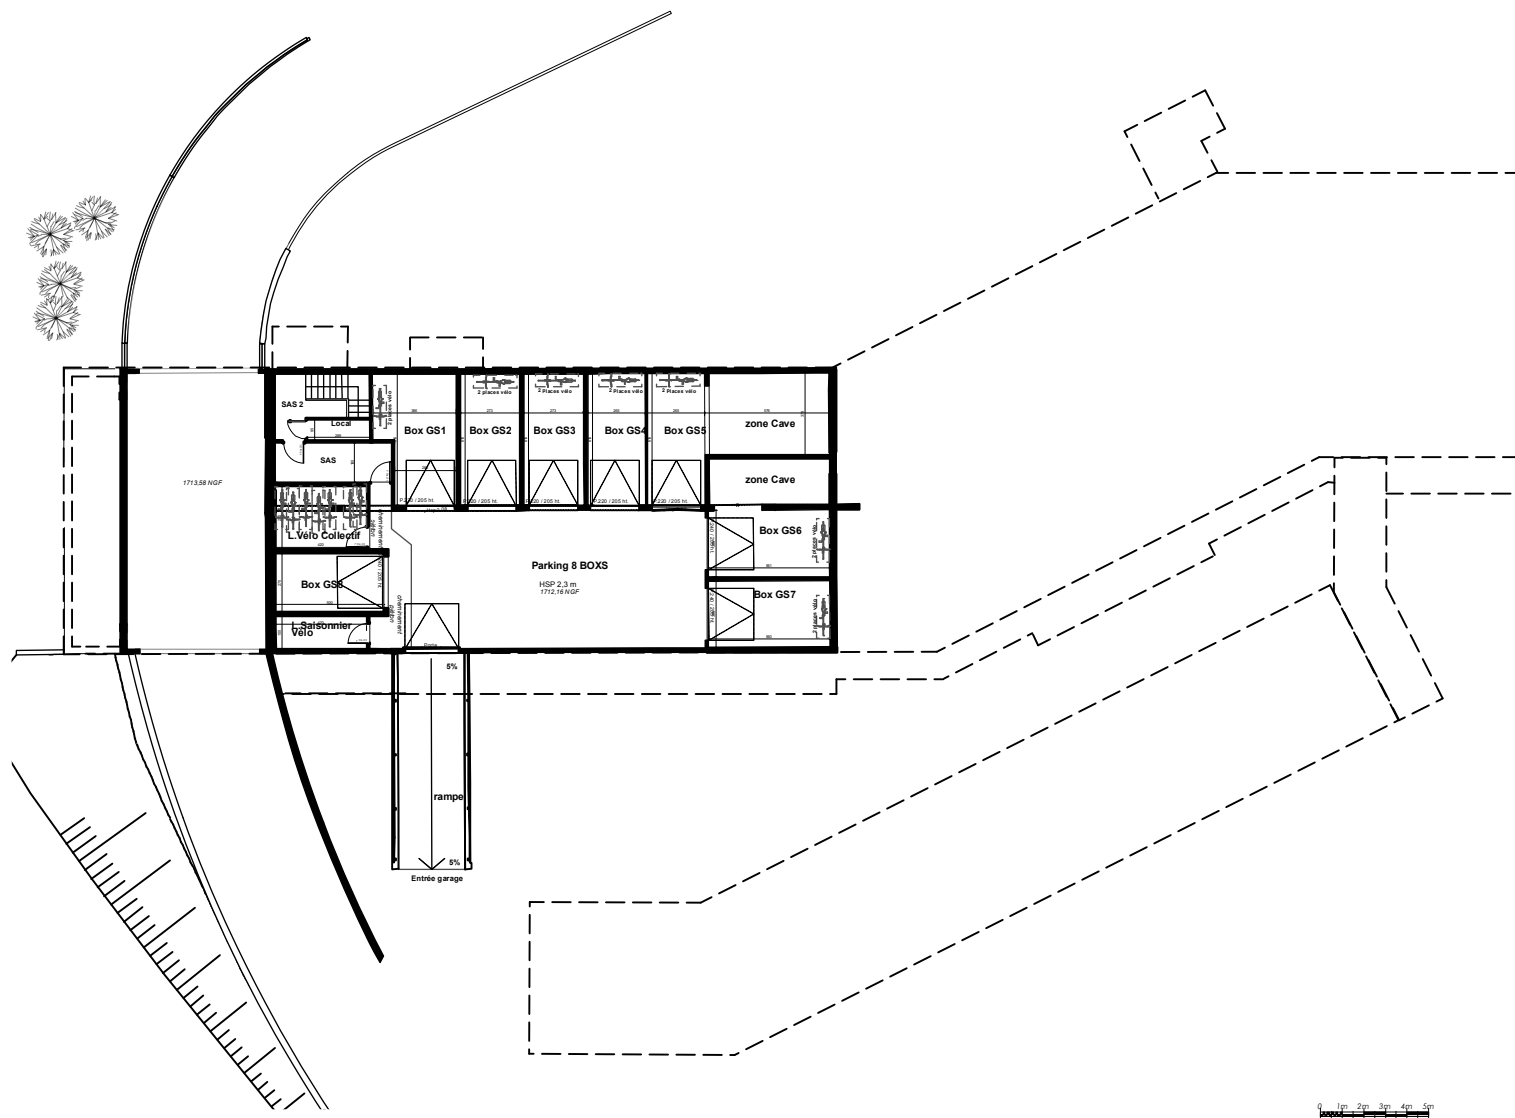

Références internes

N° de lot commercial	30635
23-07-2026	E INDICE