

Une réalisation:

PIERRE
PROMOTION

1 B rue Louis Braille
"CAP COURROUZE"
CS 70808
35208 RENNES CEDEX 2
Tel: 02 99 79 72 11
www.pierrepromotion.com

NUANCES

Rue Daubenton
Nantes

PLAN MASSE



PLAN DE LOCALISATION



Date: 05/07/2023

APPARTEMENT	D05
NIVEAU	RDC / R+1
TYPE	T6 DPX
SURFACES HABITABLES	
ENTREE+PL1	10.25 m²
CHAMBRE 01	12.06 m²
SDB 01	5.69 m²
WC 01	2.25 m²
CHAMBRE 02+PL2	10.40 m²
SEJOUR	42.60 m²
CUISINE+PL3+PL4	
RGT	2.16 m²
CHAMBRE 03	10.09 m²
WC 02	1.21 m²
DGT	5.35 m²
CHAMBRE 04+PL5	10.74 m²
CHAMBRE 05	11.92 m²
SDB 02	5.34 m²
SDE	2.51 m²
TOTAL	132.57 m²
SURFACES ANNEXES	
TERRASSE	9.53 m²
JARDIN PRIVATIF	29.14 m²
LEGENDE	
PL	Placard
ETEL	Espace technique logement
PF	Porte fenêtre
OF AV / AP	Ouvrant à la française allège vitrée / pleine
VR	Volet roulant
VRE	Volet roulant Electrique
C	Cuisson
LL	Lave-linge
LV	Lave-vaisselle
Chaud.	Chaudière
BEC	Ballon d'eau chaude
F	Réfrigérateur
	Soffites
	Poutres
EP	Descente eaux pluviales
GC	Garde-corps
MC	Main courante
V	Ventouse
Nota : En fonction des nécessités techniques de la réalisation, des modifications sont susceptibles d'être apportées à ce plan qui ne revêt, avant d'être annexé à l'acte authentique de vente, qu'un caractère informatif. Par ailleurs, les surfaces et les cotes indiquées (qu'elles soient dimensionnelles ou altimétriques) sont approximatives. Les soffites, faux-plafonds, gaines sont susceptibles d'évoluer en situation et en nombre. Les canalisations, radiateurs, retombées, regards ne sont pas figurés. Des modifications mineures ou des aménagements de détails nécessaires pour des raisons d'ordre technique ou administratif pourront être reportés sur les plans. Les éléments de cuisine sont représentés seulement à titre indicatif.	
club 15 Ave Germaine Tillon SAINT-JACQUES-DE-LA-LANDE 35136 Tel 02 99 84 88 00	

Une réalisation:

PIERRE
PROMOTION

1 B rue Louis Braille
"CAP COURROUZE"
CS 70808
35208 RENNES CEDEX 2
Tel: 02 99 79 72 11
www.pierrepromotion.com


NUANCES

Rue Daubenton
Nantes



PLAN MASSE



PLAN DE LOCALISATION

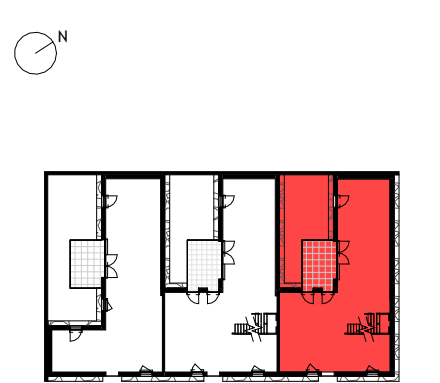

Date: 05/07/2023

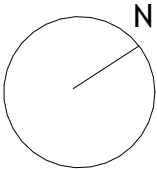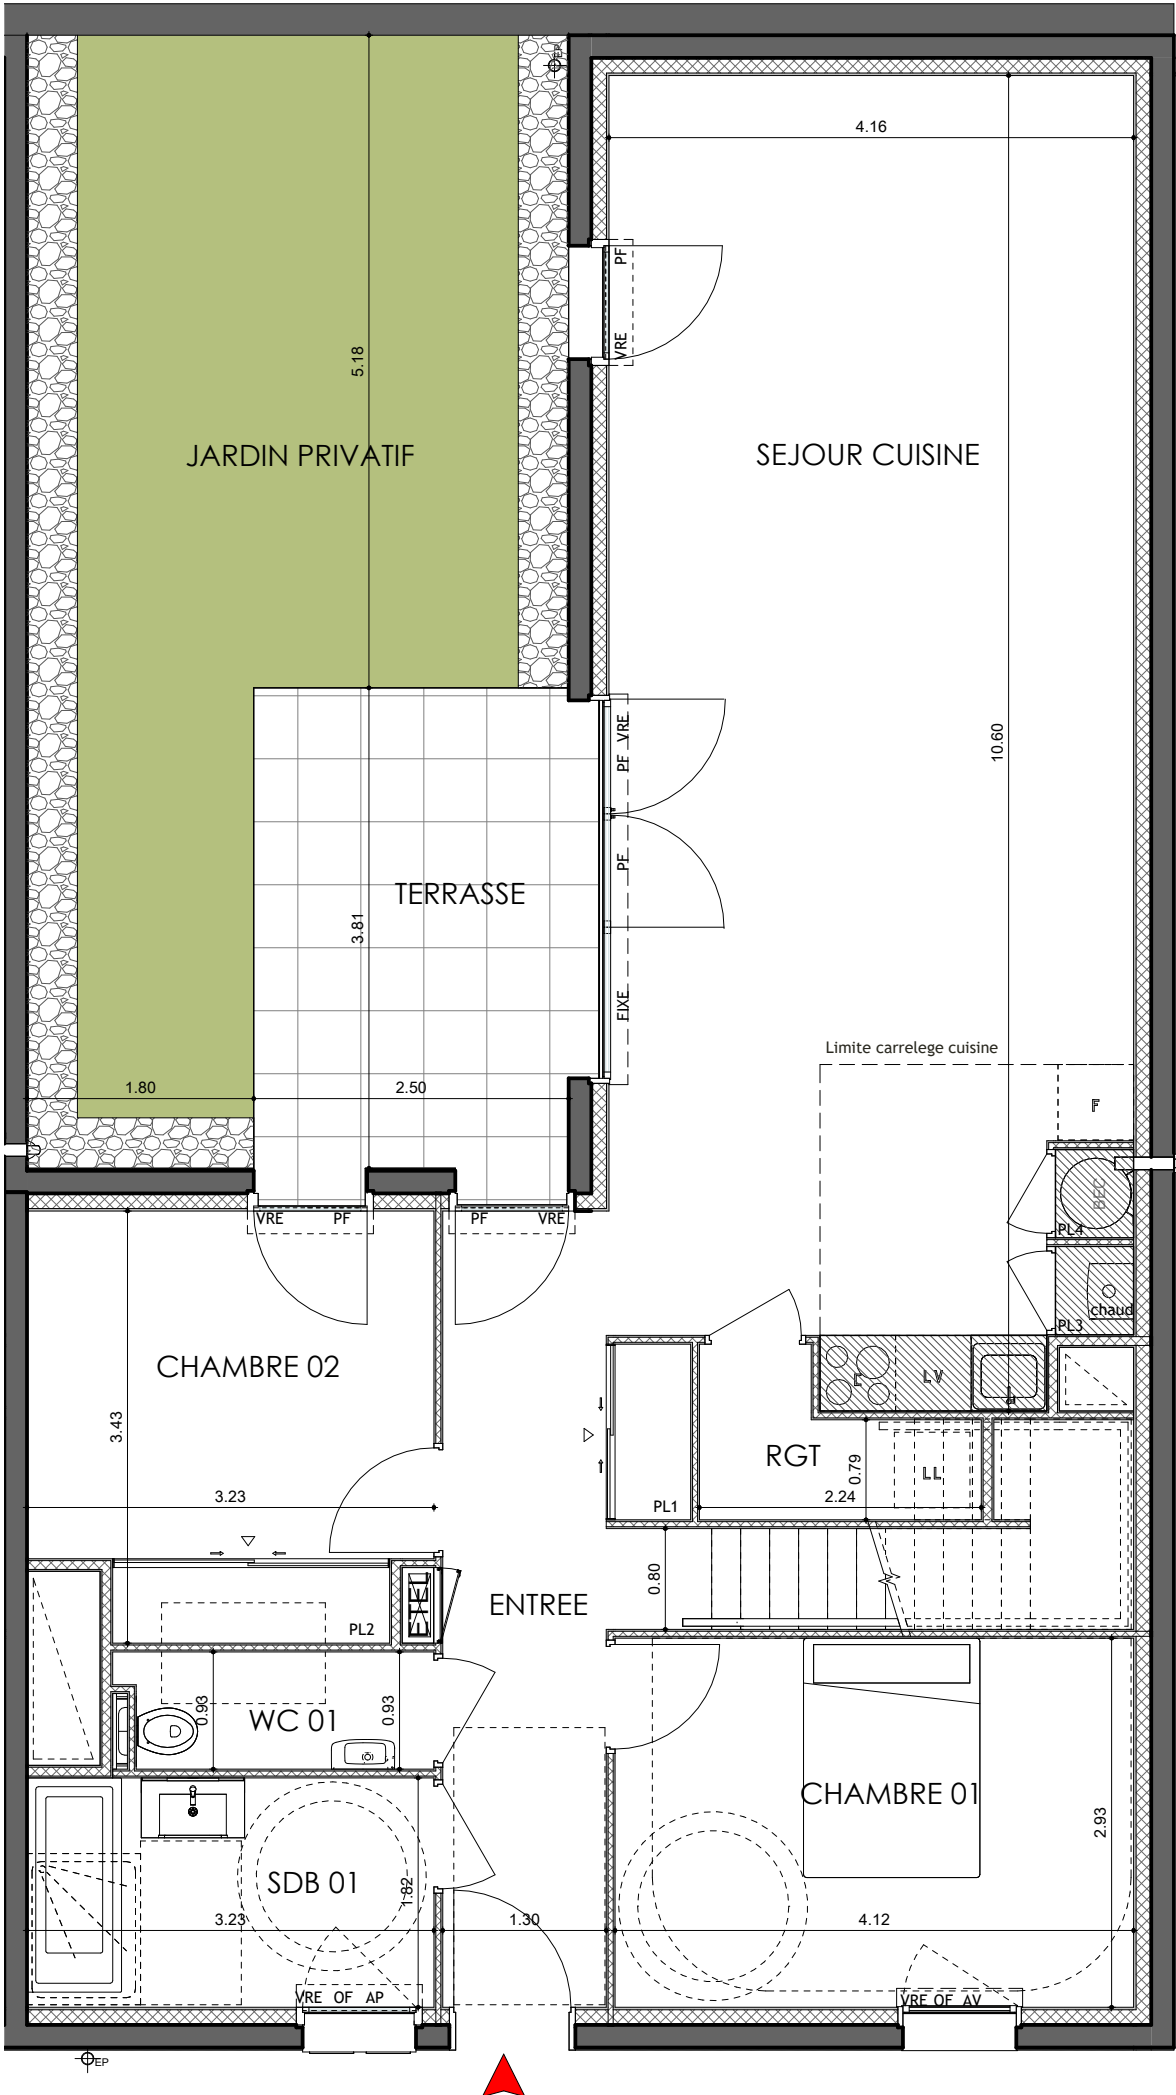

APPARTEMENT	D05
NIVEAU	RDC
TYPE	T6 DPX

Nota :
En fonction des nécessités techniques de la réalisation, des modifications sont susceptibles d'être apportées à ce plan qui ne revêt, avant d'être annexé à l'acte authentique de vente, qu'un caractère informatif. Par ailleurs, les surfaces et les cotes indiquées (qu'elles soient dimensionnelles ou altimétriques) sont approximatives. Les soffites, faux-plafonds, gaines sont susceptibles d'évoluer en situation et en nombre. Les canalisations, radiateurs, retombées, regards ne sont pas figurés. Des modifications mineures ou des aménagements de détails nécessaires pour des raisons d'ordre technique ou administratif pourront être reportés sur les plans. Les éléments de cuisine sont représentés seulement à titre indicatif.

club

15 Ave Germaine Tillon
SAINT-JACQUES-DE-LA-LANDE
35136
Tel 02 99 84 88 00

Une réalisation:

PIERRE PROMOTION

1 B rue Louis Braille

"CAP COURROUZE"

CS 70808

35208 RENNES CEDEX 2

Tel: 02 99 79 72 11

www.pierrepromotion.com

NUANCES


Rue Daubenton

Nantes


PLAN MASSE



PLAN DE LOCALISATION

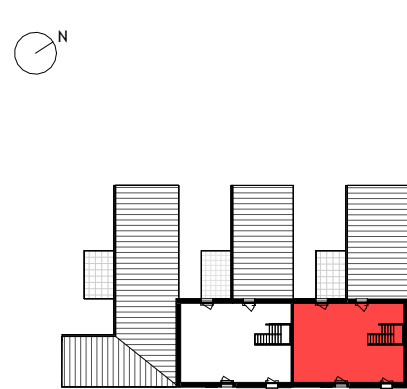

Date: 05/07/2023

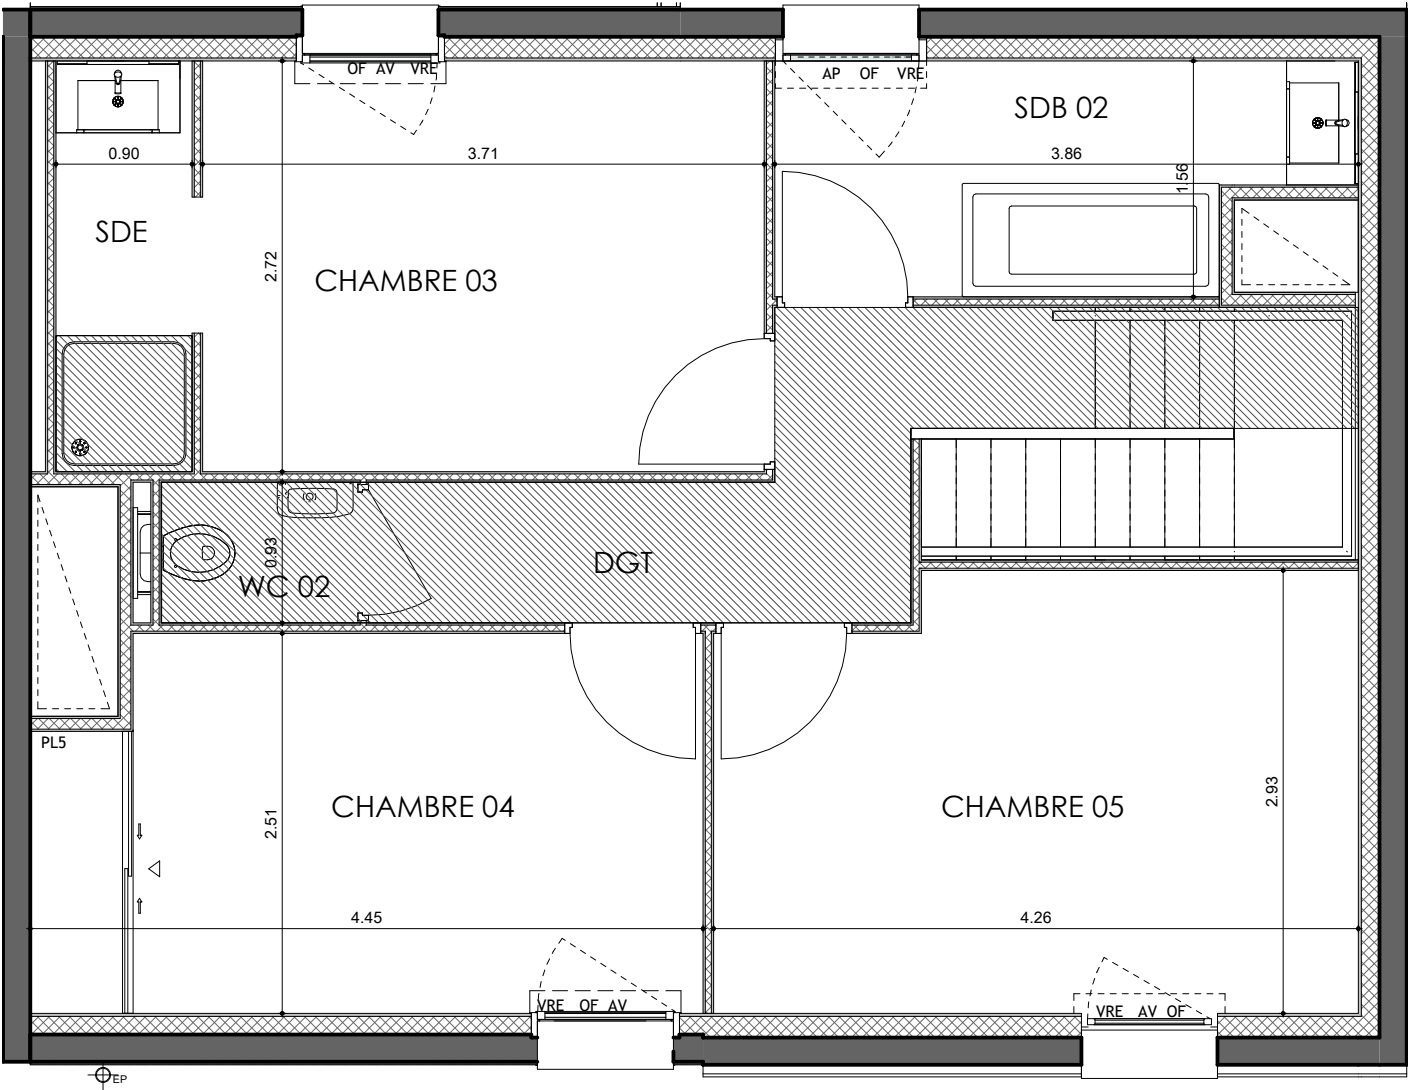

APPARTEMENT	D05
NIVEAU	R+1
TYPE	T6 DPX

Nota :
En fonction des nécessités techniques de la réalisation, des modifications sont susceptibles d'être apportées à ce plan qui ne revêt, avant d'être annexé à l'acte authentique de vente, qu'un caractère informatif. Par ailleurs, les surfaces et les cotes indiquées (qu'elles soient dimensionnelles ou altimétriques) sont approximatives. Les soffites, faux-plafonds, gaines sont susceptibles d'évoluer en situation et en nombre. Les canalisations, radiateurs, retombées, regards ne sont pas figurés. Des modifications mineures ou des aménagements de détails nécessaires pour des raisons d'ordre technique ou administratif pourront être reportés sur les plans. Les éléments de cuisine sont représentés seulement à titre indicatif.

club

15 Ave Germaine Tillon

SAINT-JACQUES-DE-LA-LANDE

35136

Tel 02 99 84 88 00