


Le Domaine du Chevalier


Rue Voie Nouvelle
93150 LE BLANC MESNIL

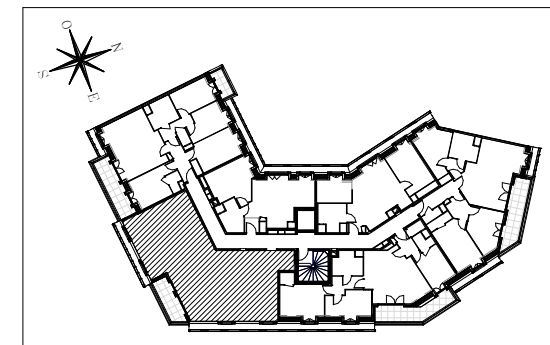

HALL Intervalle

Appartement de 4 Pièces
N° 6501 au 5ème Etage (combles)

ENTREE	6.02 m²
SEJOUR/CUISINE	35.85 m²
CHAMBRE 1	9.07 m²
CHAMBRE 2	12.41 m²
CHAMBRE 3	12.34 m²
DEGAGEMENT	4.89 m²
RANGEMENT	2.33 m²
SALLE DE BAINS	5.86 m²
WC	1.16 m²
SURFACE TOTALE HABITABLE	89.93 m²
SURFACE H<1m80	1.22 m²
TERRASSE	5.99 m²
SURFACE TOTALE PRIVATIVE	97.14 m²

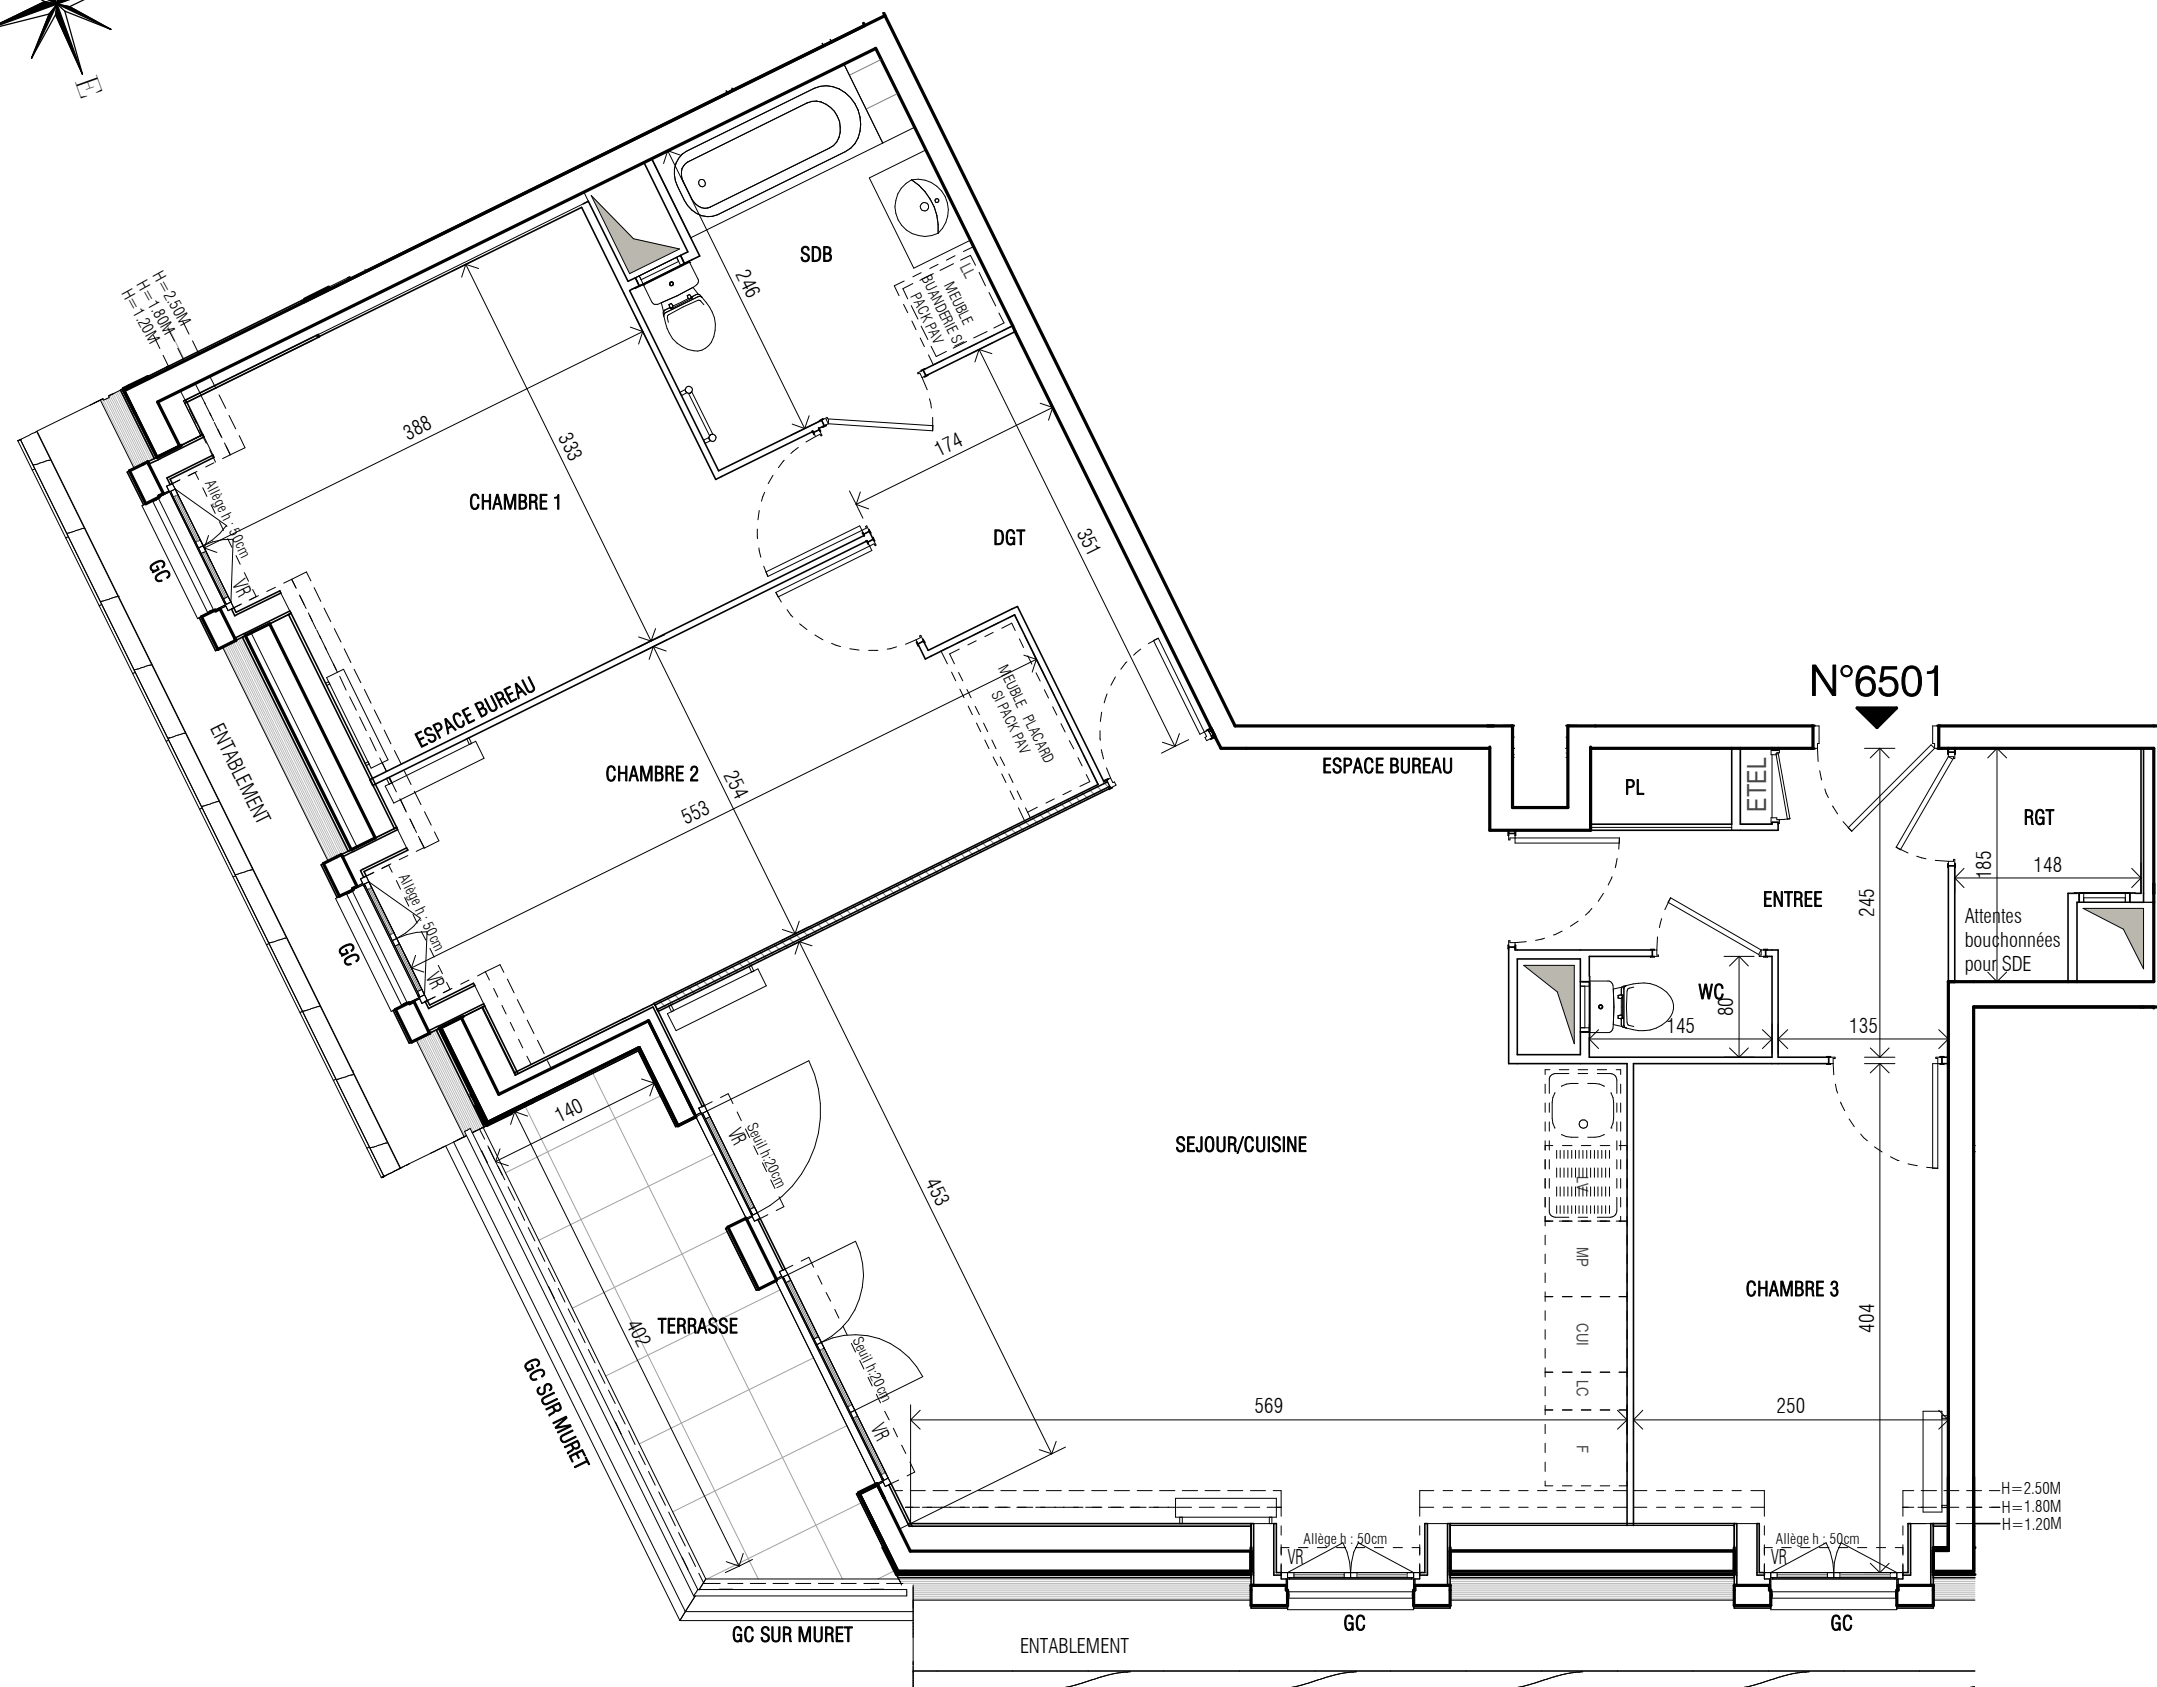

LEGENDE

LL	LAVE-LINGE	CUI	BLOC CUISSON
LV	LAVE-VAISSELLE	F	REFRIGERATEUR
MP	MODULE PACK(SI PACK PAV OU PAL ACHETE EN SUPPLEMENT	LC	LINEAIRE COMPLEMENTAIRE
VR	VOLET ROULANT	ETEL	ESPACE TECHNIQUE ELECTRIQUE DU LOGT.
VB	VOLET BATTANT		
OB	OSCILLO BATTANT		
GC	GARDE-CORPS		Limite supérieure des trappes de visite cuisine <75cm
	FAUX-PLAFOND OU SOFFITE		RADIATEUR
	RETOMBEE DE POUTRE		SECHE SERVETTE

Hauteur sous plafond des pièces principales sauf mention particulières:2.50m

Echelle :	0 0.5 1 m	DATE :	17/06/2022	Indice :	0
-----------	-----------	--------	------------	----------	---