


# Le Domaine du Chevalier


Rue Voie Nouvelle  
93150 LE BLANC MESNIL

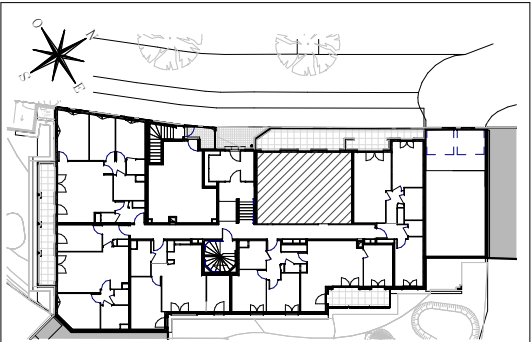

## HALL Mezzo

Appartement de 2 Pièces Evolutif  
N°7004 à Rez de chaussée Haut

|                          |          |
|--------------------------|----------|
| ENTREE                   | 2.96 m²  |
| SEJOUR/CUISINE           | 27.01 m² |
| CHAMBRE                  | 11.90 m² |
| ALCOVE                   | 7.50 m²  |
| SALLE D'EAU              | 5.15 m²  |
| SURFACE TOTALE HABITABLE | 54.52 m² |
| TERRASSE                 | 14.13 m² |
| SURFACE TOTALE PRIVATIVE | 68.65 m² |

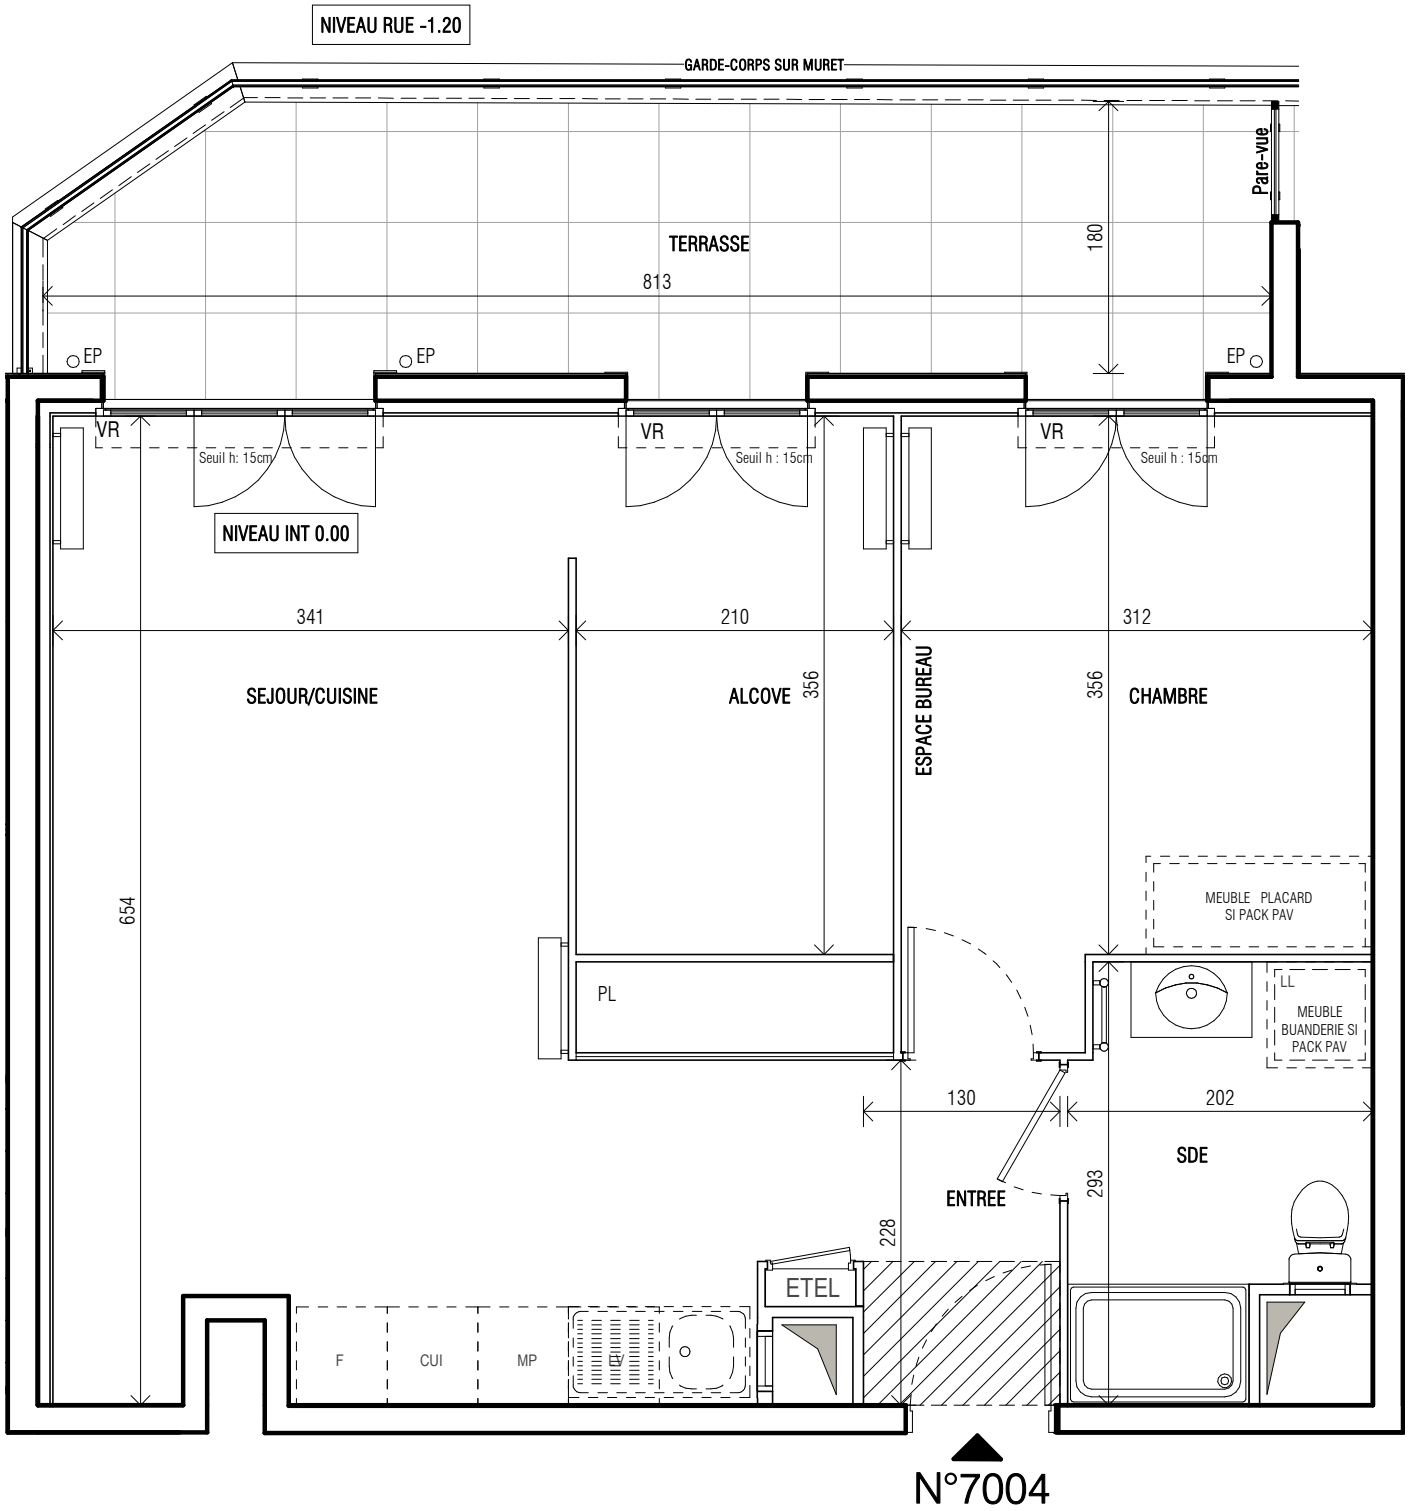

N°7004

| LEGENDE |                                                     |      |                                                        |
|---------|-----------------------------------------------------|------|--------------------------------------------------------|
| LL      | LAVE-LINGE                                          | CUI  | BLOC CUISSON                                           |
| LV      | LAVE-VAISSELLE                                      | F    | REFRIGERATEUR                                          |
| MP      | MODULE PACK(SI PACK PAV OU PAL ACHETE EN SUPPLEMENT | LC   | LINEAIRE COMPLEMENTAIRE                                |
| VR      | VOLET ROULANT                                       | ETEL | ESPACE TECHNIQUE ELECTRIQUE DU LOGT.                   |
| VB      | VOLET BATTANT                                       |      |                                                        |
| OB      | OSCILLO BATTANT                                     |      |                                                        |
| GC      | GARDE-CORPS                                         |      | Limite supérieure des trappes de visite cuisine < 75cm |
|         | FAUX-PLAFOND OU SOFFITE                             |      | RADIATEUR                                              |
|         | RETOMBEE DE POUTRE                                  |      | SECHE SERVETTE                                         |

Hauteur sous plafond des pièces principales sauf mention particulières: 2.50m

|           |           |                        |            |
|-----------|-----------|------------------------|------------|
| Echelle : | 0 0.5 1 m | DATE : 17 JUILLET 2023 | Indice : 1 |
|-----------|-----------|------------------------|------------|

