



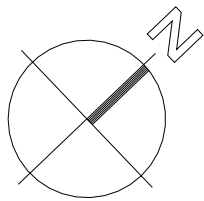

ATELIER D'ARCHITECTURE
BLANCHET-FERAY

Le présent document exprime la figure et les dispositions générales de l'appartement.
Des variations peuvent intervenir en fonction des dispositions techniques et réglementaires de la réalisation, tant en ce qui concerne les dimensions libres que l'équipement. La hauteur sous plafond, soffites, retombées de poutre, canalisations et déviements, ne sauraient être inférieures à 2,10m. Ces éléments ne sont pas tous figurés et peuvent être modifiés pour des raisons techniques.

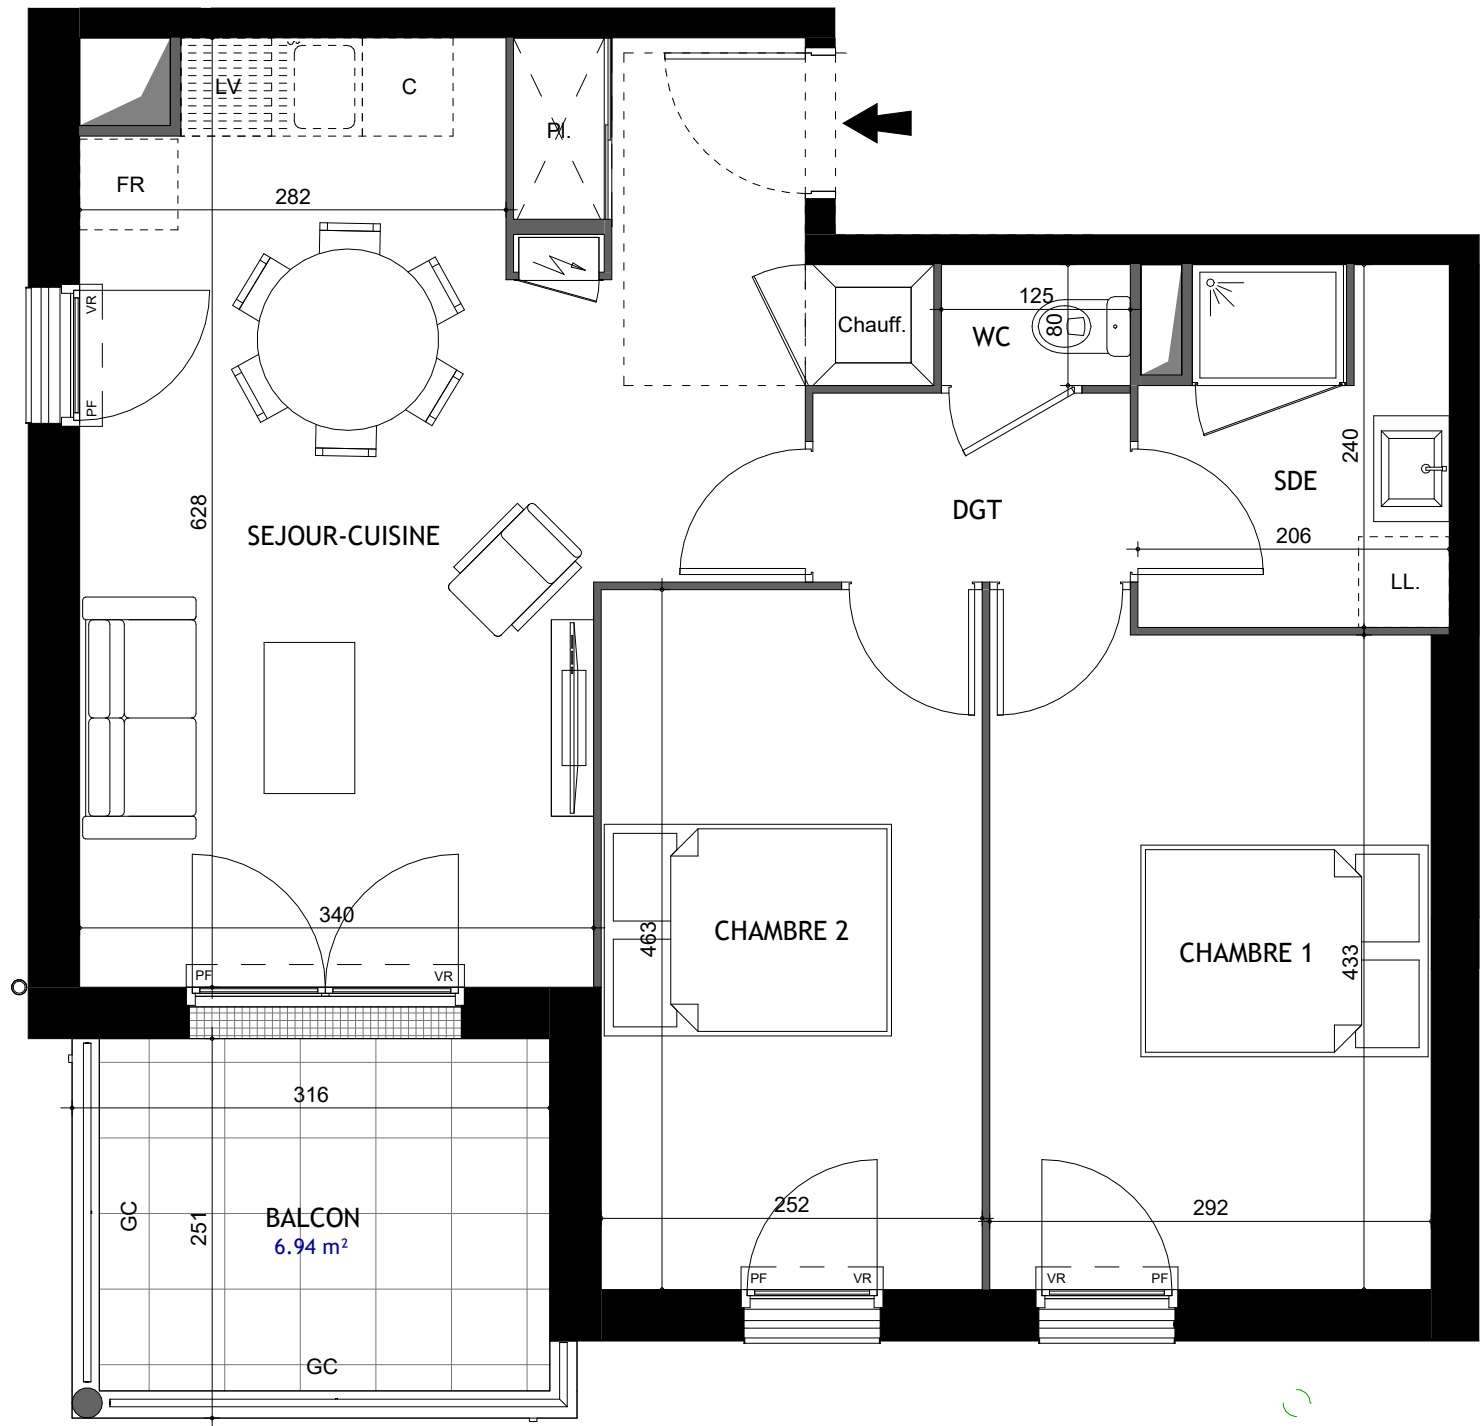

RESIDENCE
OPHELIA

68-70 Av. du Lieutenant-Colonel TOURTET
17110 SAINT-GEORGES-DE-DIDONNE

5101

3 PIECES



ETAGE

SEJOUR-CUISINE + ENTREE	26.30 m²
DGT	2.63 m²
WC	1.00 m²
CHAMBRE 1	12.92 m²
CHAMBRE 2	11.67 m²
SDE	4.62 m²

GC: Garde-corps - CL: Cloture	

TOTAL SURFACE HABITABLE	59.14 m²
-------------------------	----------

BALCON	6.94 m²
--------	---------

Atelier Blanchet - Feray	29 NOV 2023
--------------------------	-------------