



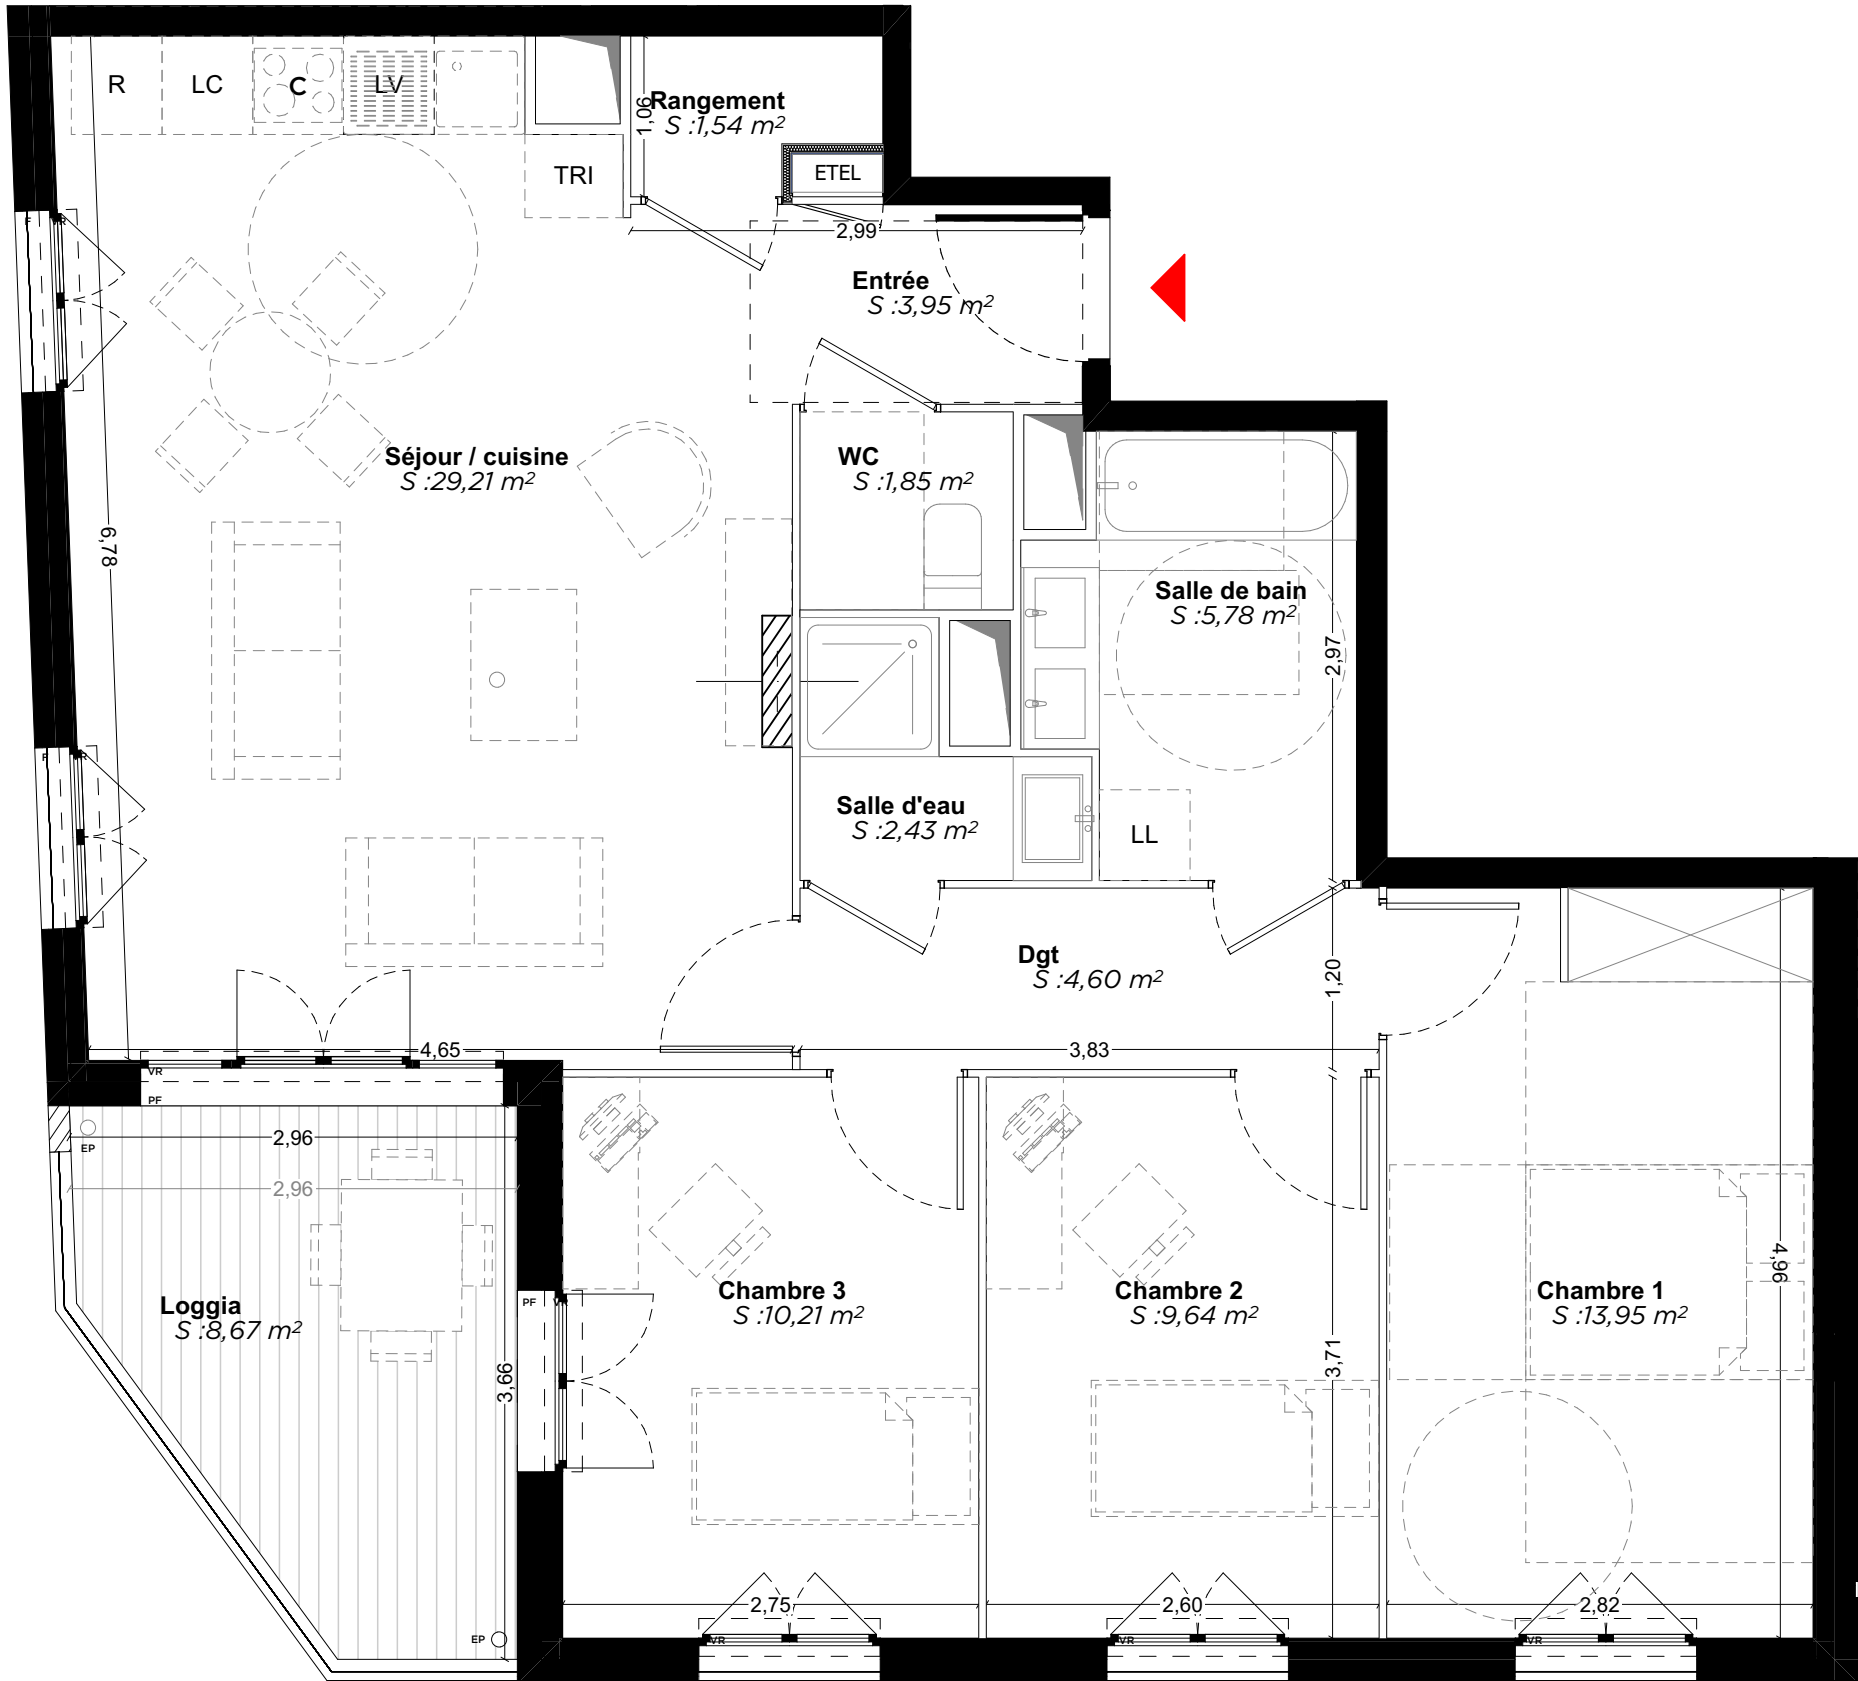


NOTA :
" Des modifications sont susceptibles d'être apportées à ce plan en fonction des nécessités techniques, de la réalisation tant en ce qui concerne les dimensions libres que l'équipement. Les surfaces sont approximatives. Les retombées, soffites, faux plafond, équipements sanitaires ainsi que le calepinage et dimensions des carrelages sont figurés à titre indicatif, et peuvent subir des modifications pour impératif technique. Les appareils ménagers ne sont pas fournis. Les volets roulants seront prévus conformément à la notice de vente. Les coffres de volet roulant ne sont pas représentés et seront débordants à l'intérieur. La hauteur des seuils au droit des porte-fenêtres sur balcons ou terrasses pourra varier de 5 à 35 cm à partir du sol intérieur. La hauteur entre le jardin et la terrasse pourra varier entre 0 et 60 cm. Les jardins ne seront pas nécessairement plats et pour ront comporter des talus et des pentes."

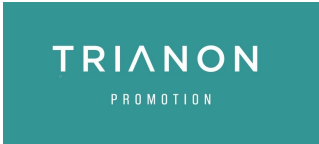

TRIANON PROMOTION
28 Rue de l'Amiral Hamelin
75116 PARIS
contact@trianonpromotion.fr

Date 13/05/2024	Indice 2
--------------------	-------------

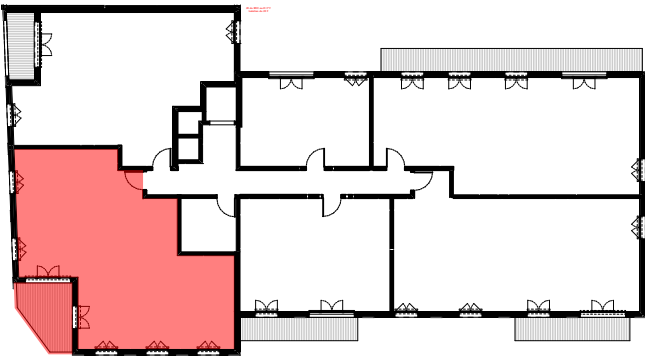

Les Jardins Rostand
Avenue Paul Vaillant Couturier, rue Jean Coquelin
BOBIGNY

APPARTEMENT B41 - PLAN T4		Surfaces m²
R+4	Entrée	3,95
R+4	Séjour / cuisine	29,21
R+4	Chambre 1	13,95
R+4	Chambre 2	9,64
R+4	Chambre 3	10,21
R+4	Salle de bain	5,78
R+4	Salle d'eau	2,43
R+4	WC	1,85
R+4	Rangement	1,54
R+4	Dgt	4,60
TOTAL SURFACE HABITABLE		83,16 m²
R+4	Loggia	8,67
TOTAL SURFACES ANNEXES		8,67 m²
TOTAL SURFACES PRIVATIVES		91,83 m²

LEGENDE

PF : Porte Fenêtre	R : Réfrigérateur
F : Fenêtre fixe	LL : Lave Linge
ETEL : Tableau électrique	LV : Lave vaisselle
GC : Garde-corps	VR : Volet roulant
C : Cuisson	
Cloison sécable	Soffite et faux-plafond
	Placard