


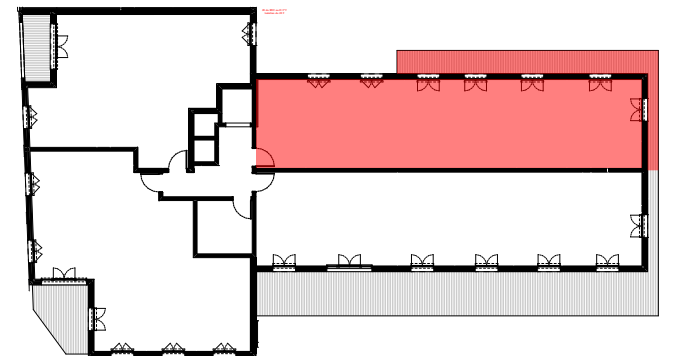


Les Jardins Rostand


Avenue Paul Vaillant Couturier, rue Jean Coquelin
BOBIGNY


APPARTEMENT B53 - PLAN T5		Surfaces m²
R+5	Entrée	5,08
R+5	Séjour / cuisine	32,62
R+5	Chambre 1	14,51
R+5	Chambre 2	9,49
R+5	Chambre 3	9,27
R+5	Chambre 4	9,34
R+5	Salle de bain	6,01
R+5	Salle d'eau	3,34
R+5	Dgt	2,60
TOTAL SURFACE HABITABLE		92,26 m²
R+5	Balcon	25,20
TOTAL SURFACES ANNEXES		25,20 m²
TOTAL SURFACES PRIVATIVES		117,46 m²

LEGENDE	
PF : Porte Fenêtre	R : Réfrigérateur
F : Fenêtre fixe	LL : Lave Linge
ETEL : Tableau électrique	LV : Lave vaisselle
GC : Garde-corps	VR : Volet roulant
C : Cuisson	
Cloison sécable	Soffite et faux-plafond
	Placard

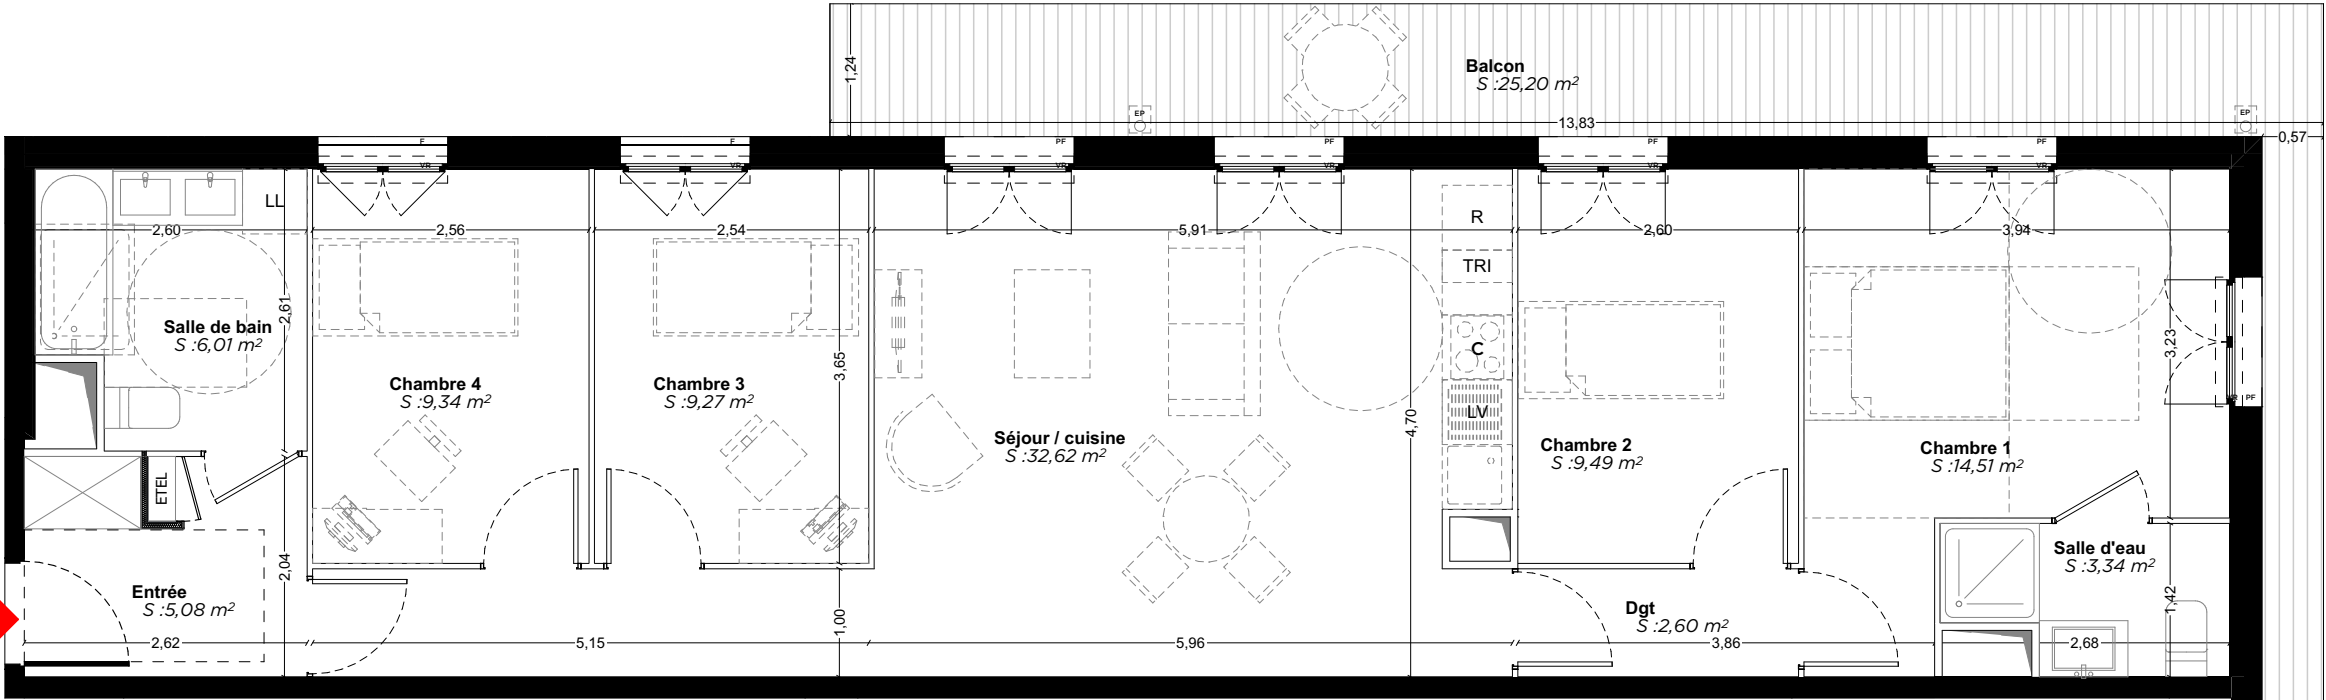

NOTA :
" Des modifications sont susceptibles d'être apportées à ce plan en fonction des nécessités techniques, de la réalisation tant en ce qui concerne les dimensions libres que l'équipement. Les surfaces sont approximatives. Les retombées, soffites, faux plafond, équipements sanitaires ainsi que le calepinage et dimensions des carrelages sont figurés à titre indicatif, et peuvent subir des modifications pour impératif technique. Les appareils ménagers ne sont pas fournis. Les volets roulants seront prévus conformément à la notice de vente. Les coffres de volet roulant ne sont pas représentés et seront débordants à l'intérieur. La hauteur des seuils au droit des porte-fenêtres sur balcons ou terrasses pourra varier de 5 à 35 cm à partir du sol intérieur. La hauteur entre le jardin et la terrasse pourra varier entre 0 et 60 cm. Les jardins ne seront pas nécessairement plats et pour ront comporter des talus et des pentes."

 

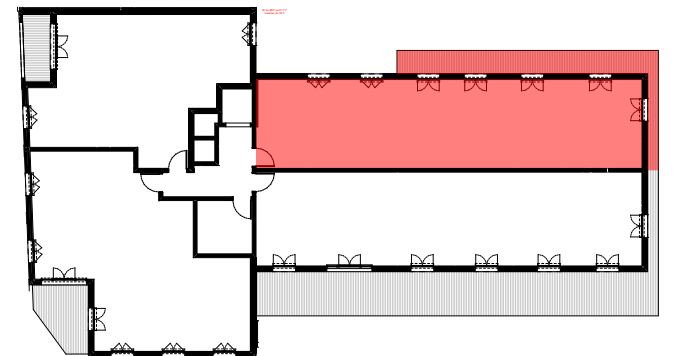


Les Jardins Rostand


Avenue Paul Vaillant Couturier, rue Jean Coquelin
BOBIGNY


APPARTEMENT B53 - PLAN T5		Surfaces m²
R+5	Entrée	5,08
R+5	Séjour / cuisine	32,62
R+5	Chambre 1	14,51
R+5	Chambre 2	9,49
R+5	Chambre 3	9,27
R+5	Chambre 4	9,34
R+5	Salle de bain	6,01
R+5	Salle d'eau	3,34
R+5	Dgt	2,60
TOTAL SURFACE HABITABLE		92,26 m²
R+5	Balcon	25,20
TOTAL SURFACES ANNEXES		25,20 m²
TOTAL SURFACES PRIVATIVES		117,46 m²

LEGENDE	
PF : Porte Fenêtre	R : Réfrigérateur
F : Fenêtre fixe	LL : Lave Linge
ETEL : Tableau électrique	LV : Lave vaisselle
GC : Garde-corps	VR : Volet roulant
C : Cuisson	
Cloison sécable	Soffite et faux-plafond
Placard	

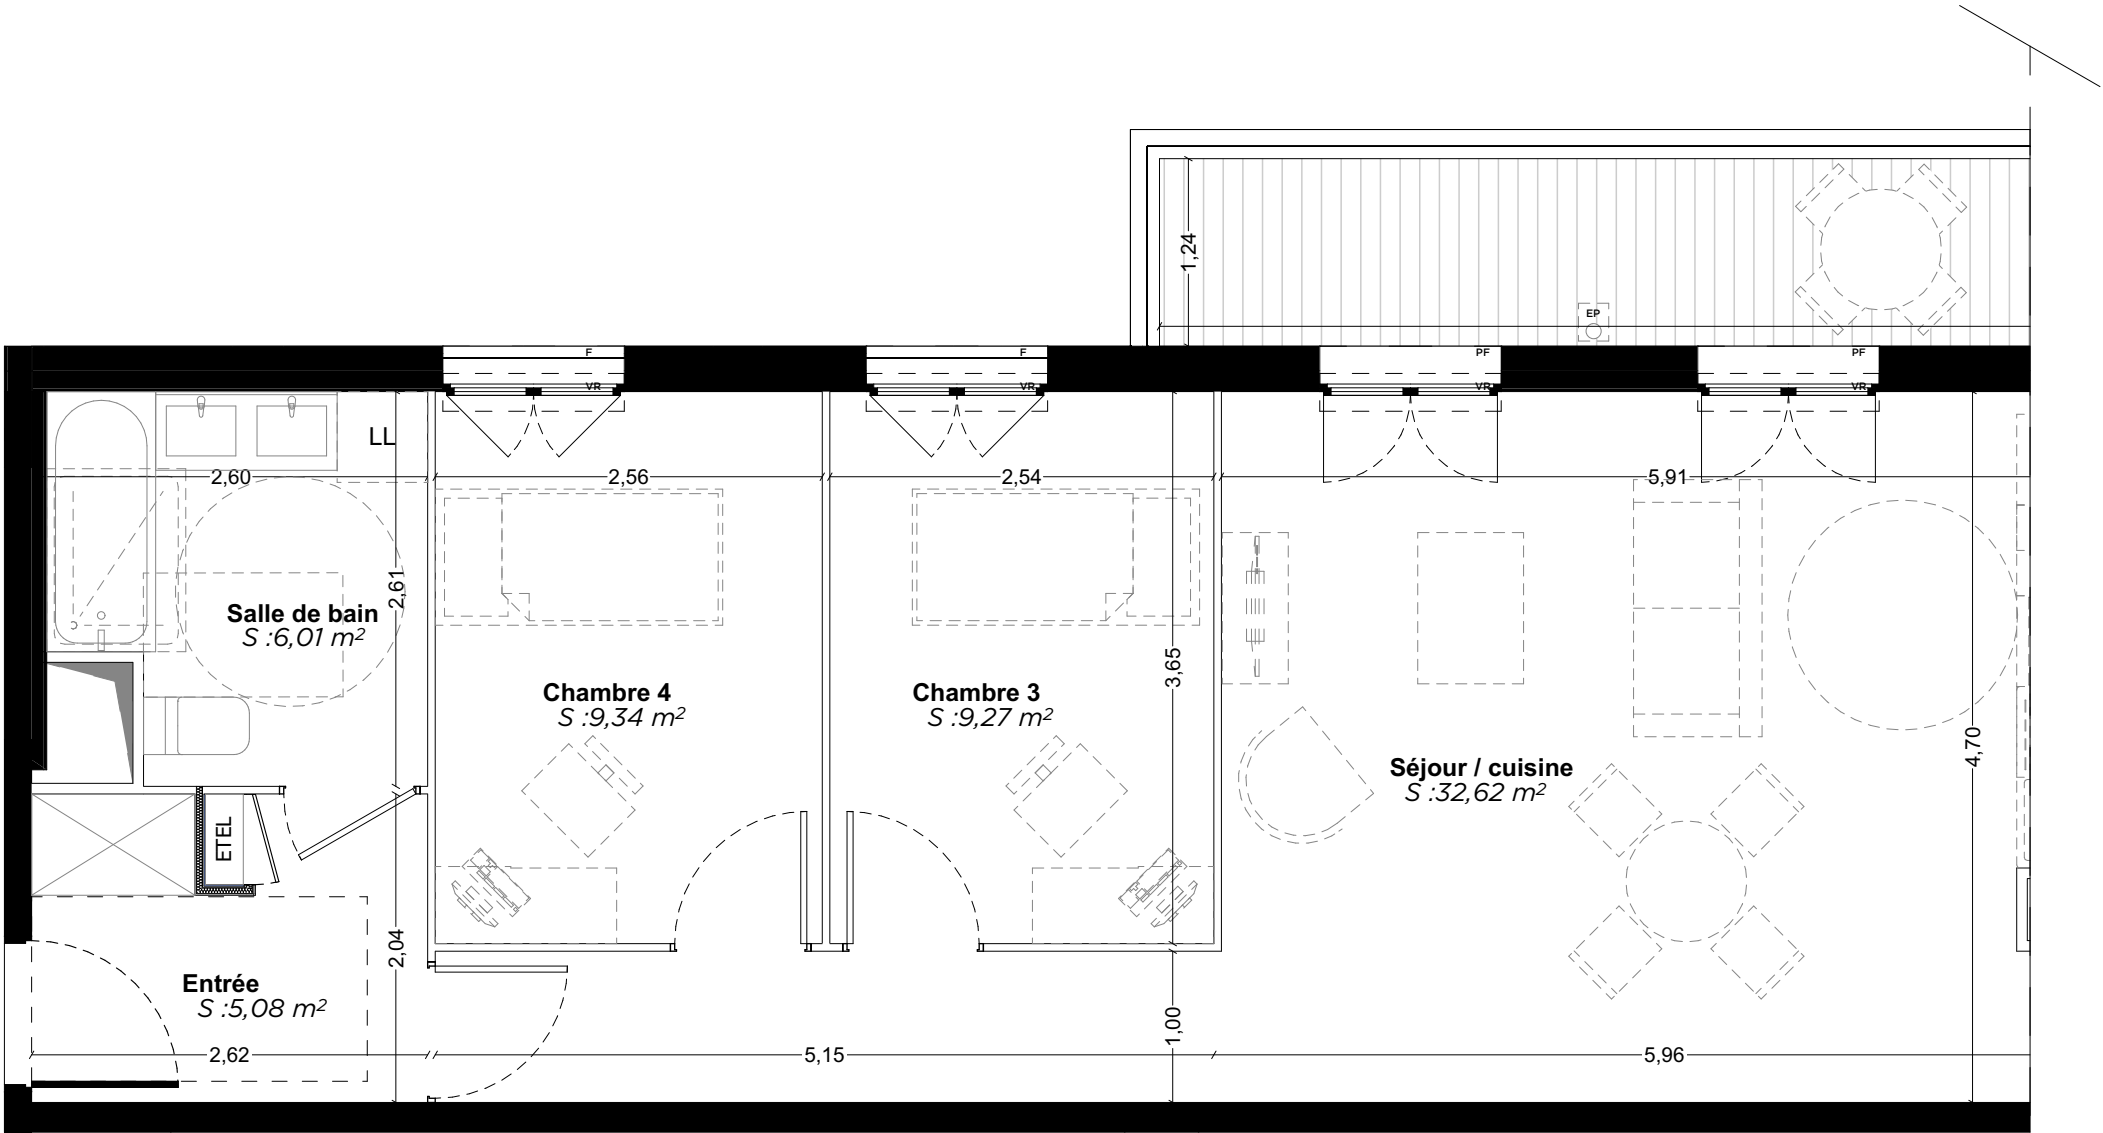

NOTA :
" Des modifications sont susceptibles d'être apportées à ce plan en fonction des nécessités techniques, de la réalisation tant en ce qui concerne les dimensions libres que l'équipement. Les surfaces sont approximatives. Les retombées, soffites, faux plafond, équipements sanitaires ainsi que le calepinage et dimensions des carrelages sont figurés à titre indicatif, et peuvent subir des modifications pour impératif technique. Les appareils ménagers ne sont pas fournis. Les volets roulants seront prévus conformément à la notice de vente. Les coffres de volet roulant ne sont pas représentés et seront débordants à l'intérieur. La hauteur des seuils au droit des porte-fenêtres sur balcons ou terrasses pourra varier de 5 à 35 cm à partir du sol intérieur. La hauteur entre le jardin et la terrasse pourra varier entre 0 et 60 cm. Les jardins ne seront pas nécessairement plats et pour ront comporter des talus et des pentes."

 

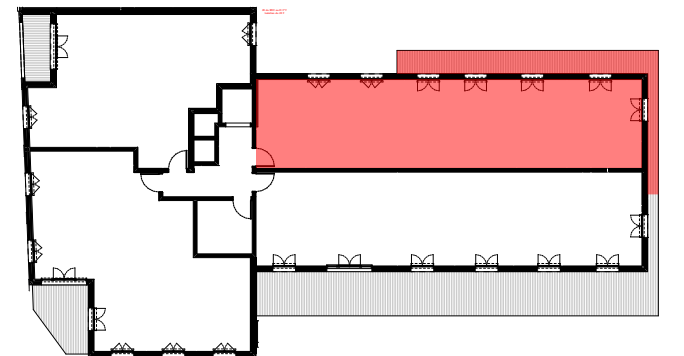

Les Jardins Rostand
Avenue Paul Vaillant Couturier, rue Jean Coquelin
BOBIGNY

APPARTEMENT B53 - PLAN T5		Surfaces m²
R+5	Entrée	5,08
R+5	Séjour / cuisine	32,62
R+5	Chambre 1	14,51
R+5	Chambre 2	9,49
R+5	Chambre 3	9,27
R+5	Chambre 4	9,34
R+5	Salle de bain	6,01
R+5	Salle d'eau	3,34
R+5	Dgt	2,60
TOTAL SURFACE HABITABLE		92,26 m²
R+5	Balcon	25,20
TOTAL SURFACES ANNEXES		25,20 m²
TOTAL SURFACES PRIVATIVES		117,46 m²

LEGENDE	
PF : Porte Fenêtre	R : Réfrigérateur
F : Fenêtre fixe	LL : Lave Linge
ETEL : Tableau électrique	LV : Lave vaisselle
GC : Garde-corps	VR : Volet roulant
C : Cuisson	
Cloison sécable	Soffite et faux-plafond
	Placard

NOTA :

" Des modifications sont susceptibles d'être apportées à ce plan en fonction des nécessités techniques, de la réalisation tant en ce qui concerne les dimensions libres que l'équipement. Les surfaces sont approximatives. Les retombées, soffites, faux plafond, équipements sanitaires ainsi que le calepinage et dimensions des carrelages sont figurés à titre indicatif, et peuvent subir des modifications pour impératif technique. Les appareils ménagers ne sont pas fournis. Les volets roulants seront prévus conformément à la notice de vente. Les coffres de volet roulant ne sont pas représentés et seront débordants à l'intérieur. La hauteur des seuils au droit des porte-fenêtres sur balcons ou terrasses pourra varier de 5 à 35 cm à partir du sol intérieur. La hauteur entre le jardin et la terrasse pourra varier entre 0 et 60 cm. Les jardins ne seront pas nécessairement plats et pour ront comporter des talus et des pentes."

