

450 Chemin de Bouenhoure - 13090 AIX EN PROVENCE



VILLA 12 Type 4

SEJOUR/CUISINE	30,0 m²
ENTREE	3,7 m²
CHAMBRE 01	13,5 m²
CHAMBRE 02	10,5 m²
CHAMBRE 03	9,7 m²
DEGT	7,6 m²
SDE/WC	4,8 m²
SDB	3,7 m²
WC	1,5 m²

SURFACE TOTALE HABITABLE	85,0 m²
--------------------------	---------

GARAGE	15,3 m²
TERRASSE	15,3 m²
JARDIN	122,8 m²

SURFACE DU TERRAIN	235,6 m²
--------------------	----------

FAUX-PLAFOND, SOFFITE

CLOISON DEMONTABLE

FENETRE / VOILET ROULANT

PORTE - FENETRE / VOILET ROULANT

PORTE - FENETRE COULISSANTE / VOILET ROULANT

CLOTURE

LIMITE DU TERRAIN

TRAPPE

BALLON THERMO

TABLEAU ELECTRIQUE

DESCENTE EAU PLUVIALE



L.V. LAVE VAISSELLE

C. CUISSON

LL LAVE LINGE

F. REFRIGERATEUR



HAIE PROTEGEE CONSERVEE (mixte avec oliviers et chènes verts)

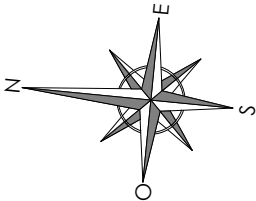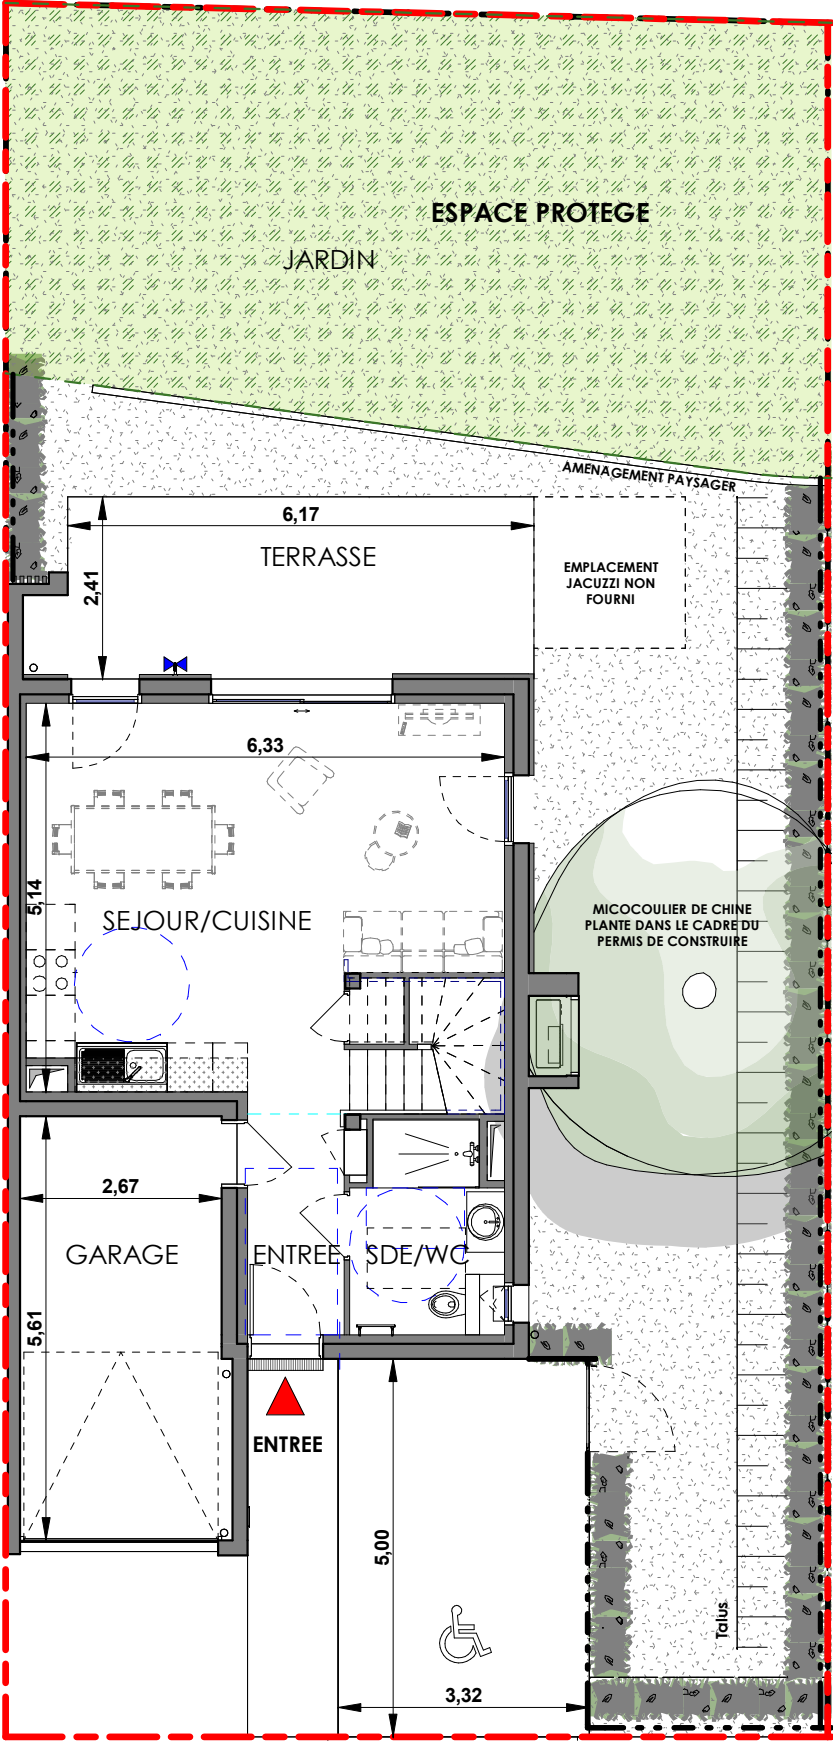

NOTA: Des modifications sont susceptibles d'être apportées à ce plan en fonction des nécessités techniques de la réalisation. Les surfaces indiquées sont approximatives. Les retombées, soffites, faux plafonds, canalisations,ballon d'eau chaude, ainsi que l'emplacement des équipements sont figurés à titre indicatif



NOTA: Des modifications sont susceptibles d'être apportées à ce plan en fonction des nécessités techniques de la réalisation. Les surfaces indiquées sont approximatives. Les retombées, soffites, faux plafonds, canalisations,ballon d'eau chaude, ainsi que l'emplacement des équipements sont figurés à titre indicatif

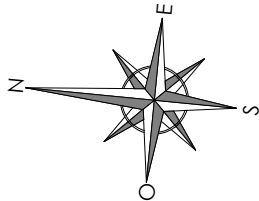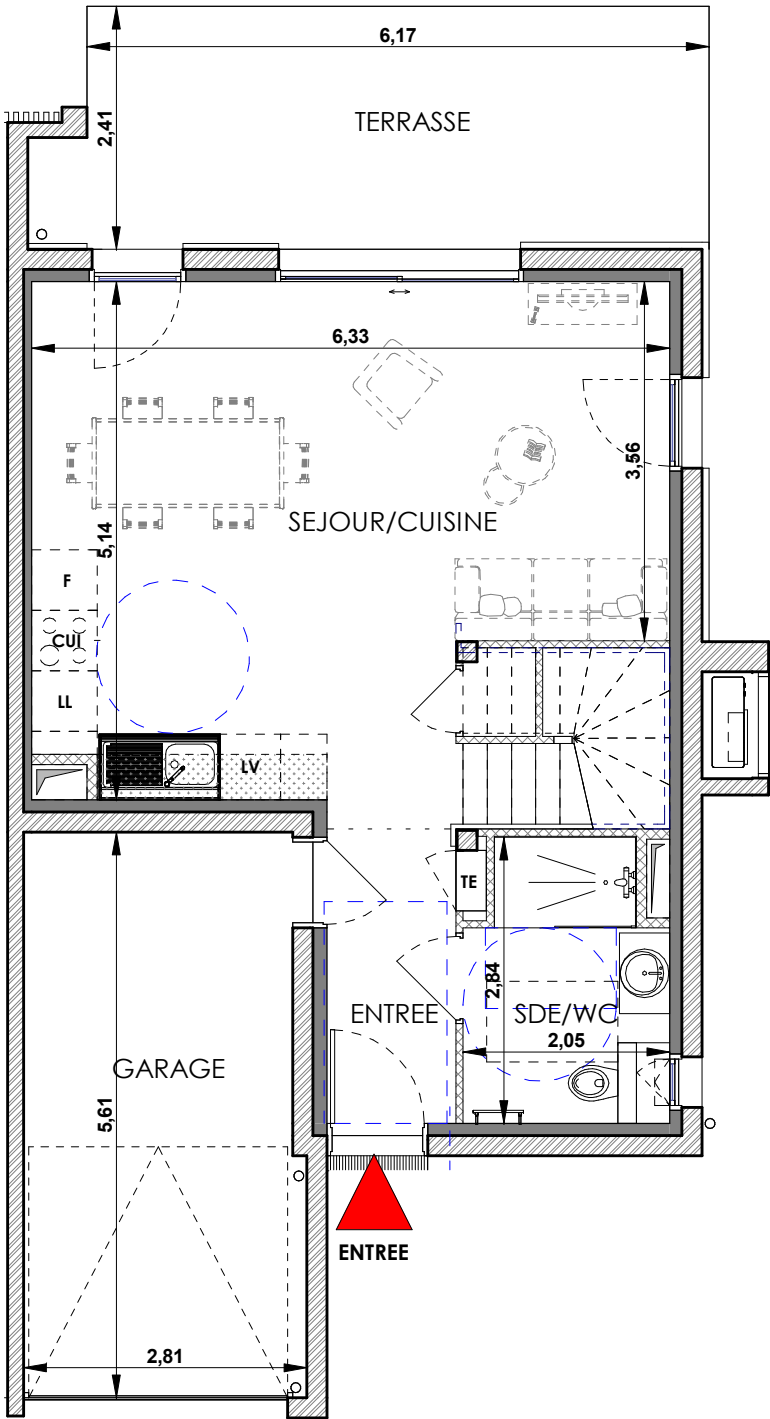

450 Chemin de Bouenhoure - 13090 AIX EN PROVENCE



VILLA 12 Type 4

SEJOUR/CUISINE	30,0 m ²
ENTREE	3,7 m ²
CHAMBRE 01	13,5 m ²
CHAMBRE 02	10,5 m ²
CHAMBRE 03	9,7 m ²
DEGT	7,6 m ²
SDE/WC	4,8 m ²
SDB	3,7 m ²
WC	1,5 m ²
SURFACE TOTALE HABITABLE	85,0 m ²
GARAGE	15,3 m ²
TERRASSE	15,3 m ²
JARDIN	122,8 m ²
SURFACE DU TERRAIN	235,6 m ²


LEGENDE	
	FAUX-PLAFOND, SOFFITE
	CLOISON DEMONTABLE
	FENETRE / VOLET ROULANT
	PORTE - FENETRE / VOLET ROULANT
	PORTE - FENETRE COULISSANTE / VOLET ROULANT
	LIMITE DU LOT
	CLOTURE
	TRAPPE
	BALLON THERMO
	TABLEAU ELECTRIQUE
	DESCENTE EAU PLUVIALE
	LAVE VAISSELLE
	CUISSON
	LAVE LINGE
	REFRIGERATEUR

450 Chemin de Bouenhoure - 13090 AIX EN PROVENCE




VILLA 12 Type 4

SEJOUR/CUISINE	30,0 m²
ENTREE	3,7 m²
CHAMBRE 01	13,5 m²
CHAMBRE 02	10,5 m²
CHAMBRE 03	9,7 m²
DEGT	7,6 m²
SDE/WC	4,8 m²
SDB	3,7 m²
WC	1,5 m²
SURFACE TOTALE HABITABLE	85,0 m²
GARAGE	15,3 m²
TERRASSE	15,3 m²
JARDIN	122,8 m²
SURFACE DU TERRAIN	235,6 m²

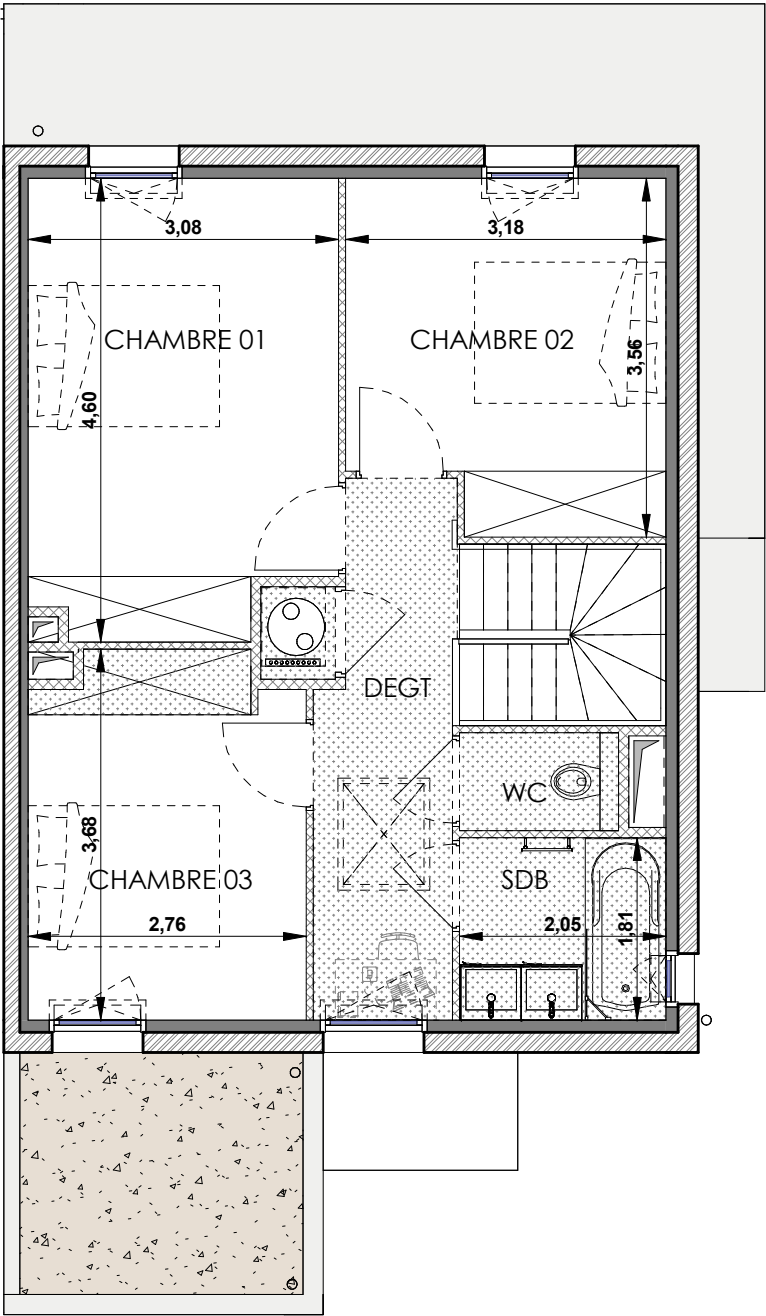

NOTA: Des modifications sont susceptibles d'être apportées à ce plan en fonction des nécessités techniques de la réalisation. Les surfaces indiquées sont approximatives. Les retombées, soffites, faux plafonds, canalisations,ballon d'eau chaude, ainsi que l'emplacement des équipements sont figurés à titre indicatif

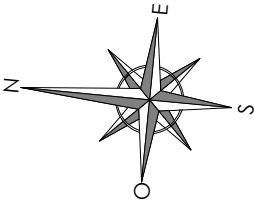

LEGENDE	
	FAUX-PLAFOND, SOFFITE
	CLOISON DEMONTABLE
	FENETRE / VOLET ROULANT
	PORTE - FENETRE / VOLET ROULANT
	PORTE - FENETRE COULISSANTE / VOLET ROULANT
	LIMITE DU LOT
	CLOTURE
	TRAPPE
	BALLON THERMO
	TABLEAU ELECTRIQUE
	DESCENTE EAU PLUVIALE
	LAVE VAISSELLE
	CUISSON
	LAVE LINGE
	REFRIGERATEUR