



450 Chemin de Bouenhoure - 13090 AIX EN PROVENCE



VILLA 06 Type 5

SEJOUR/CUISINE	38,7 m²
ENTREE	4,6 m²
CHAMBRE 01	14,5 m²
CHAMBRE 02	11,1 m²
CHAMBRE 03	11,3 m²
CHAMBRE 04	10,1 m²
DEGT 1	6,0 m²
DEGT 2	2,5 m²
SDE	4,9 m²
SDB	3,7 m²
WC 1	1,5 m²
WC 2	1,3 m²
SURFACE TOTALE HABITABLE	110,2 m²
GARAGE	17,7 m²
TERRASSE	25,5 m²
JARDIN	167,1 m²
SURFACE DU TERRAIN	319,5 m²

LEGENDE	
	FAUX-PLAFOND, SOFFITE
	CLOISON DEMONTABLE
	FENETRE / VOLET ROULANT
	PORTE - FENETRE / VOLET ROULANT
	PORTE - FENETRE COULISSANTE / VOLET ROULANT
	LIMITE DU LOT
	CLOTURE
	TRAPPE
	BALLON THERMO
	TABLEAU ELECTRIQUE
	DESCENTE EAU PLUVIALE
	LAVE VAISSELLE
	CUISON
	LAVE LINGE
	REFRIGERATEUR

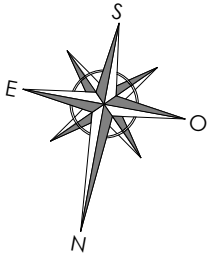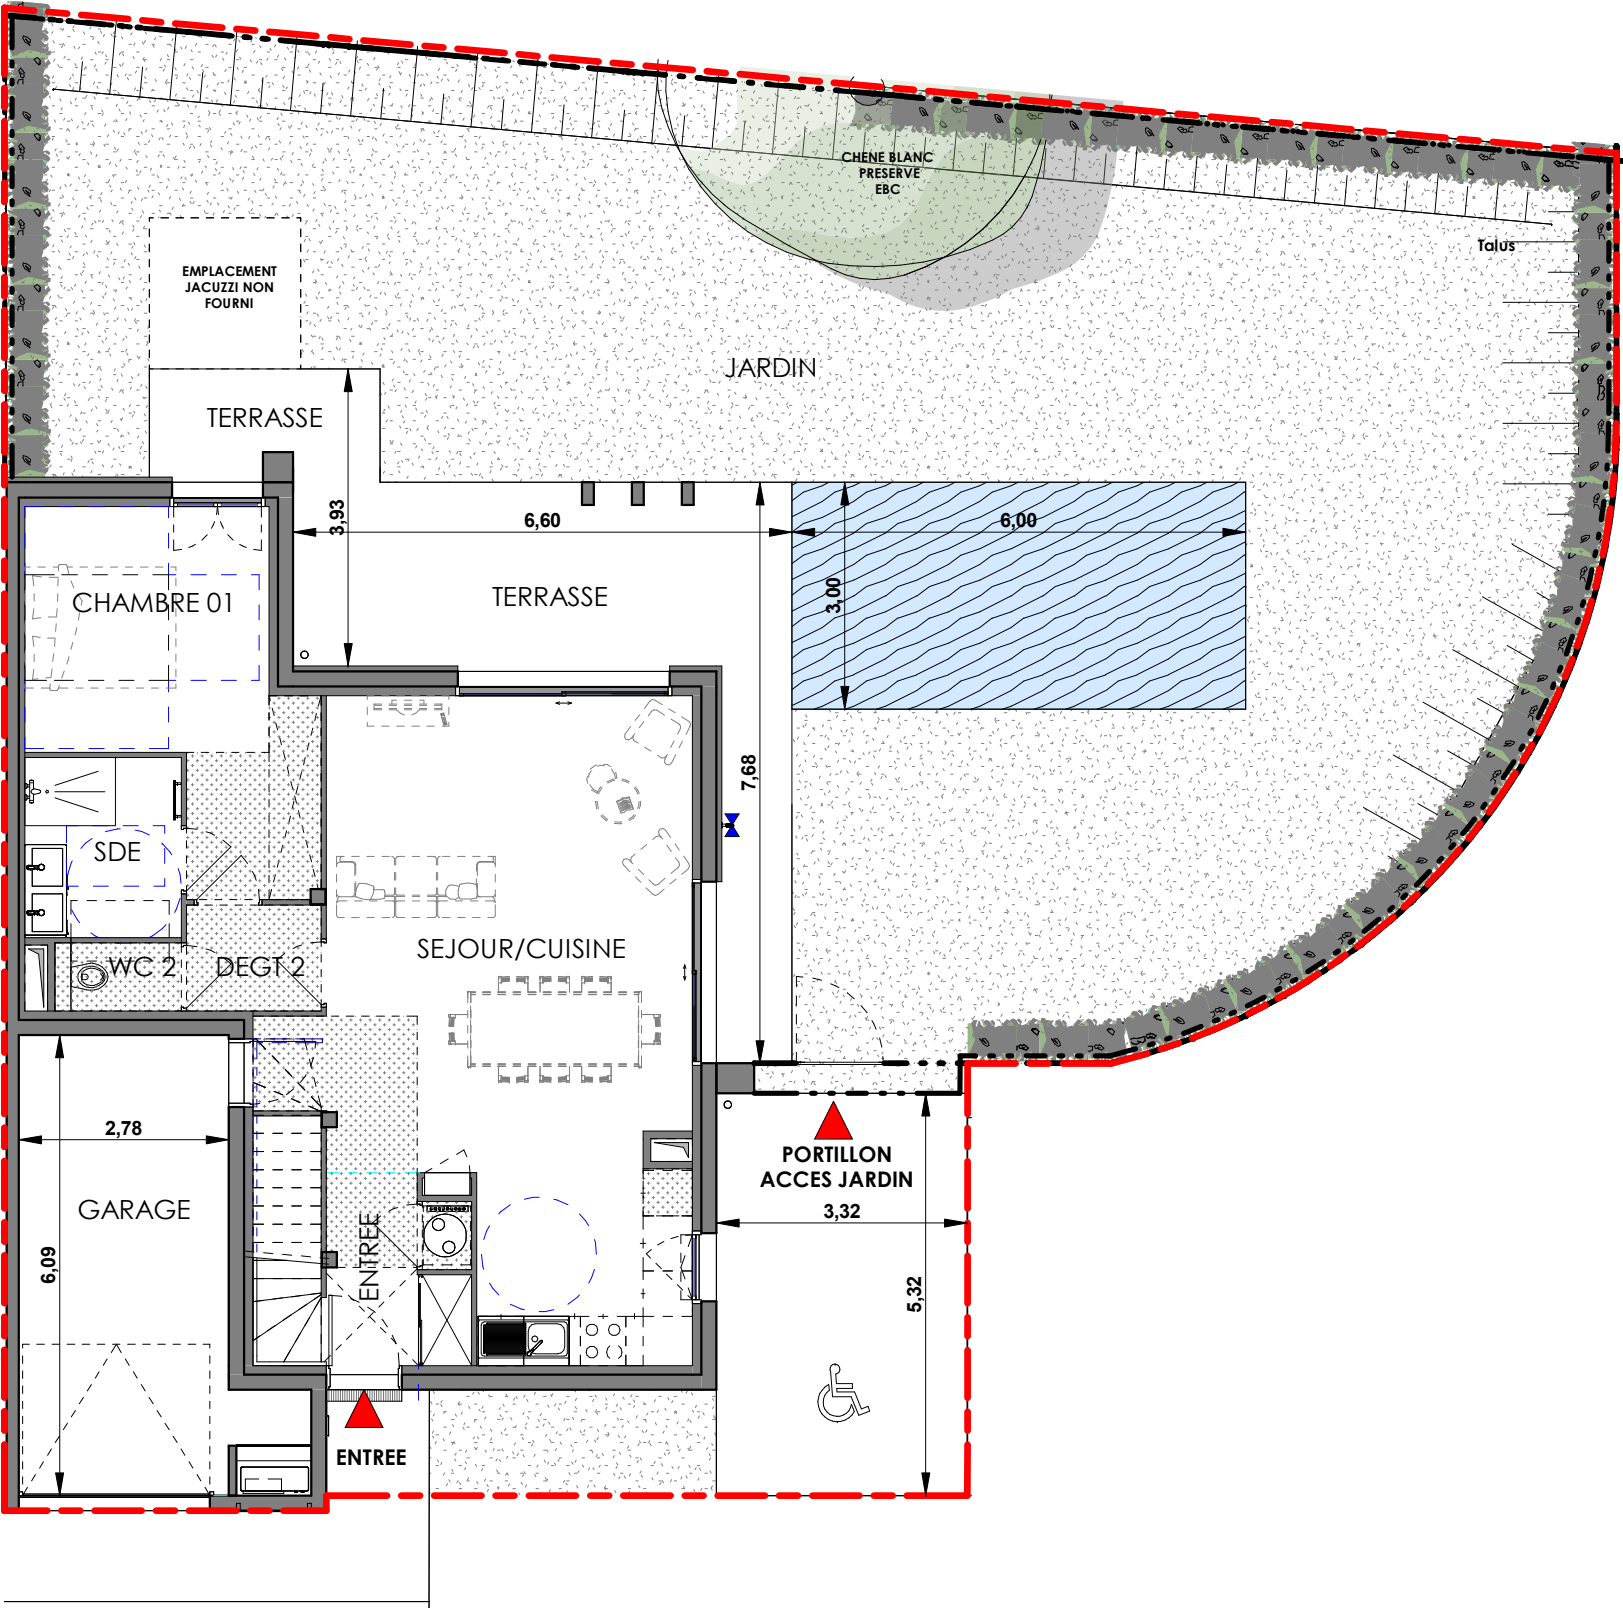

NOTA: Des modifications sont susceptibles d'être apportées à ce plan en fonction des nécessités techniques de la réalisation. Les surfaces indiquées sont approximatives. Les retombées, soffites, faux plafonds, canalisations,ballon d'eau chaude, ainsi que l'emplacement des équipements sont figurés à titre indicatif



450 Chemin de Bouenhoure - 13090 AIX EN PROVENCE



VILLA 06 Type 5

SEJOUR/CUISINE	38,7 m²
ENTREE	4,6 m²
CHAMBRE 01	14,5 m²
CHAMBRE 02	11,1 m²
CHAMBRE 03	11,3 m²
CHAMBRE 04	10,1 m²
DEGT 1	6,0 m²
DEGT 2	2,5 m²
SDE	4,9 m²
SDB	3,7 m²
WC 1	1,5 m²
WC 2	1,3 m²
SURFACE TOTALE HABITABLE	110,2 m²
GARAGE	17,7 m²
TERRASSE	25,5 m²
JARDIN	167,1 m²
SURFACE DU TERRAIN	319,5 m²

LEGENDE	
	FAUX-PLAFOND, SOFFITE
	CLOISON DEMONTABLE
	FENETRE / VOLET ROULANT
	PORTE - FENETRE / VOLET ROULANT
	PORTE - FENETRE COULISSANTE / VOLET ROULANT
	TRAPPE
	BALLON THERMO
	TABLEAU ELECTRIQUE
	DESCENTE EAU PLUVIALE
	LAVE VAISSELLE
	CUISSON
	LAVE LINGE
	REFRIGERATEUR
	LIMITE DU LOT
	CLOTURE

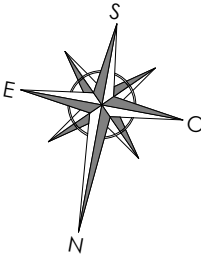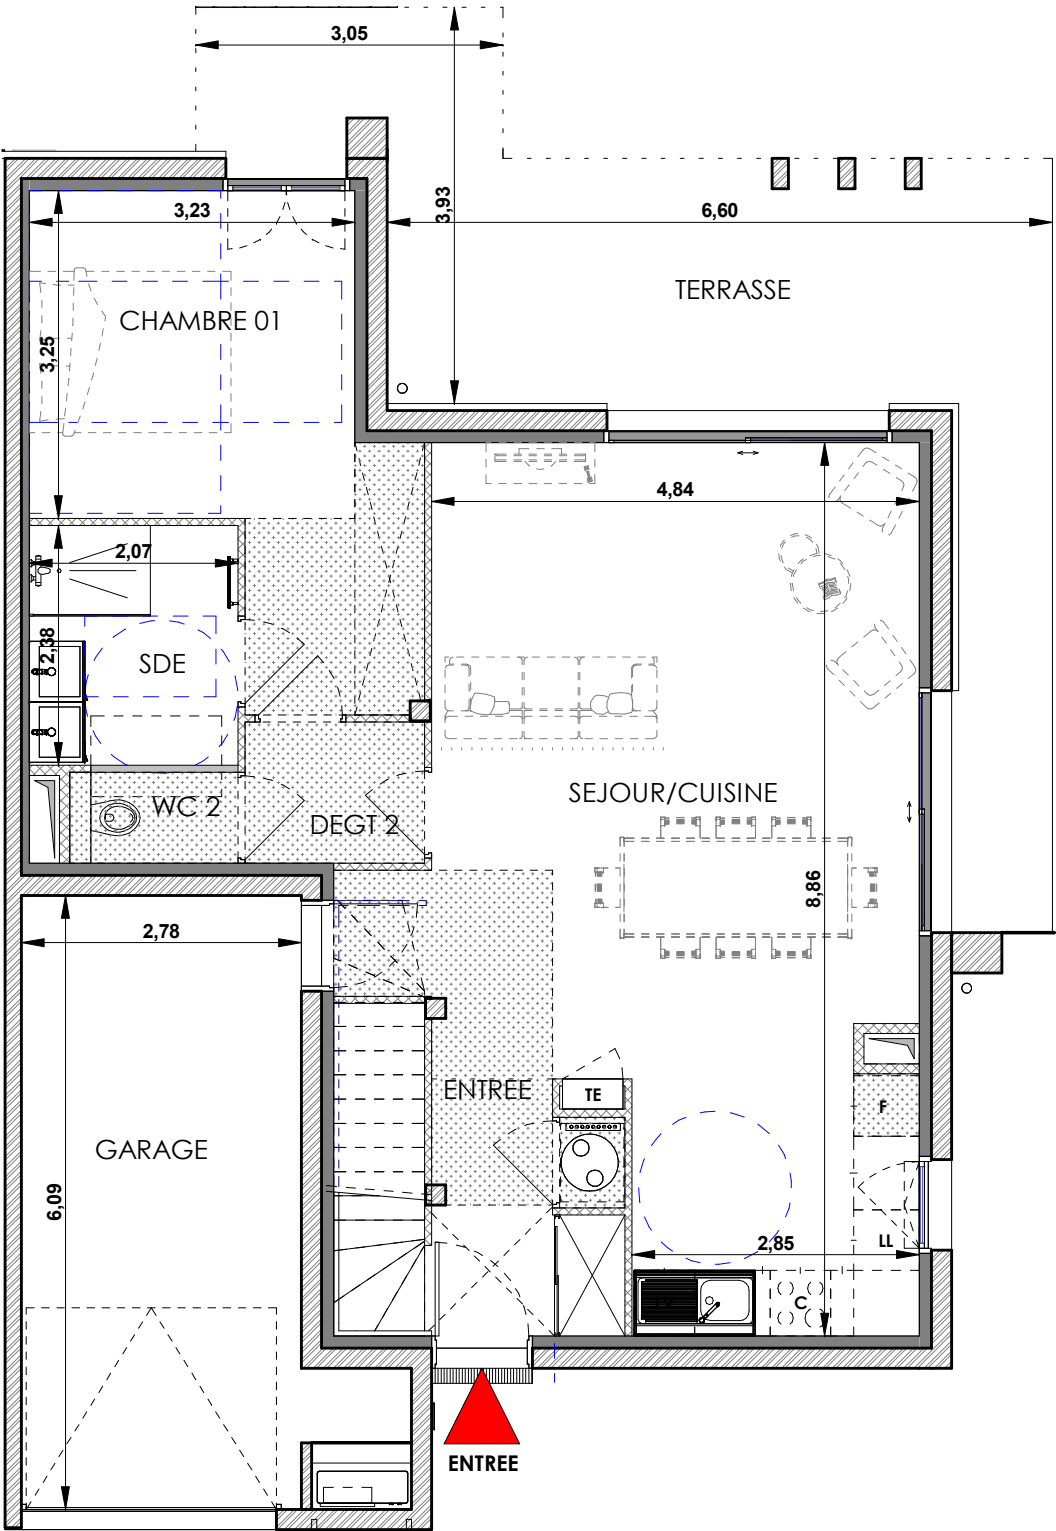

NOTA: Des modifications sont susceptibles d'être apportées à ce plan en fonction des nécessités techniques de la réalisation. Les surfaces indiquées sont approximatives. Les retombées, soffites, faux plafonds, canalisations,ballon d'eau chaude, ainsi que l'emplacement des équipements sont figurés à titre indicatif


450 Chemin de Bouenhoure - 13090 AIX EN PROVENCE



VILLA 06 Type 5

SEJOUR/CUISINE	38,7 m²
ENTREE	4,6 m²
CHAMBRE 01	14,5 m²
CHAMBRE 02	11,1 m²
CHAMBRE 03	11,3 m²
CHAMBRE 04	10,1 m²
DEGT 1	6,0 m²
DEGT 2	2,5 m²
SDE	4,9 m²
SDB	3,7 m²
WC 1	1,5 m²
WC 2	1,3 m²
SURFACE TOTALE HABITABLE	110,2 m²
GARAGE	17,7 m²
TERRASSE	25,5 m²
JARDIN	167,1 m²
SURFACE DU TERRAIN	319,5 m²

LEGENDE	
	FAUX-PLAFOND, SOFFITE
	CLOISON DEMONTABLE
	FENETRE / VOLET ROULANT
	PORTE - FENETRE / VOLET ROULANT
	PORTE - FENETRE COULISSANTE / VOLET ROULANT
	TRAPPE
	BALLON THERMO
	TABEAU ELECTRIQUE
	LAVE VAISSELLE
	CUISSON
	LAVE LINGE
	REFRIGERATEUR
	LIMITE DU LOT
	CLOTURE

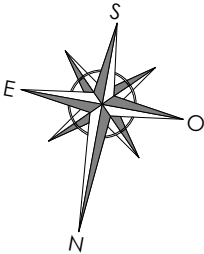

NOTA: Des modifications sont susceptibles d'être apportées à ce plan en fonction des nécessités techniques de la réalisation. Les surfaces indiquées sont approximatives. Les retombées, soffites, faux plafonds, canalisations,ballon d'eau chaude, ainsi que l'emplacement des équipements sont figurés à titre indicatif