


Légende

|     |                         |
|-----|-------------------------|
| F   | Fenêtre                 |
| PF  | Porte-fenêtre           |
| VR  | Volet roulant           |
| PL  | Placard aménagé         |
| BSO | Brise soleil orientable |
| GC  | Garde-corps             |
| PV  | Pare-vue                |
| GTL | Tableau électrique      |
| SS  | Sèche-serviette         |
| R   | Radiateur               |
|     | Faux plafond / soffite  |

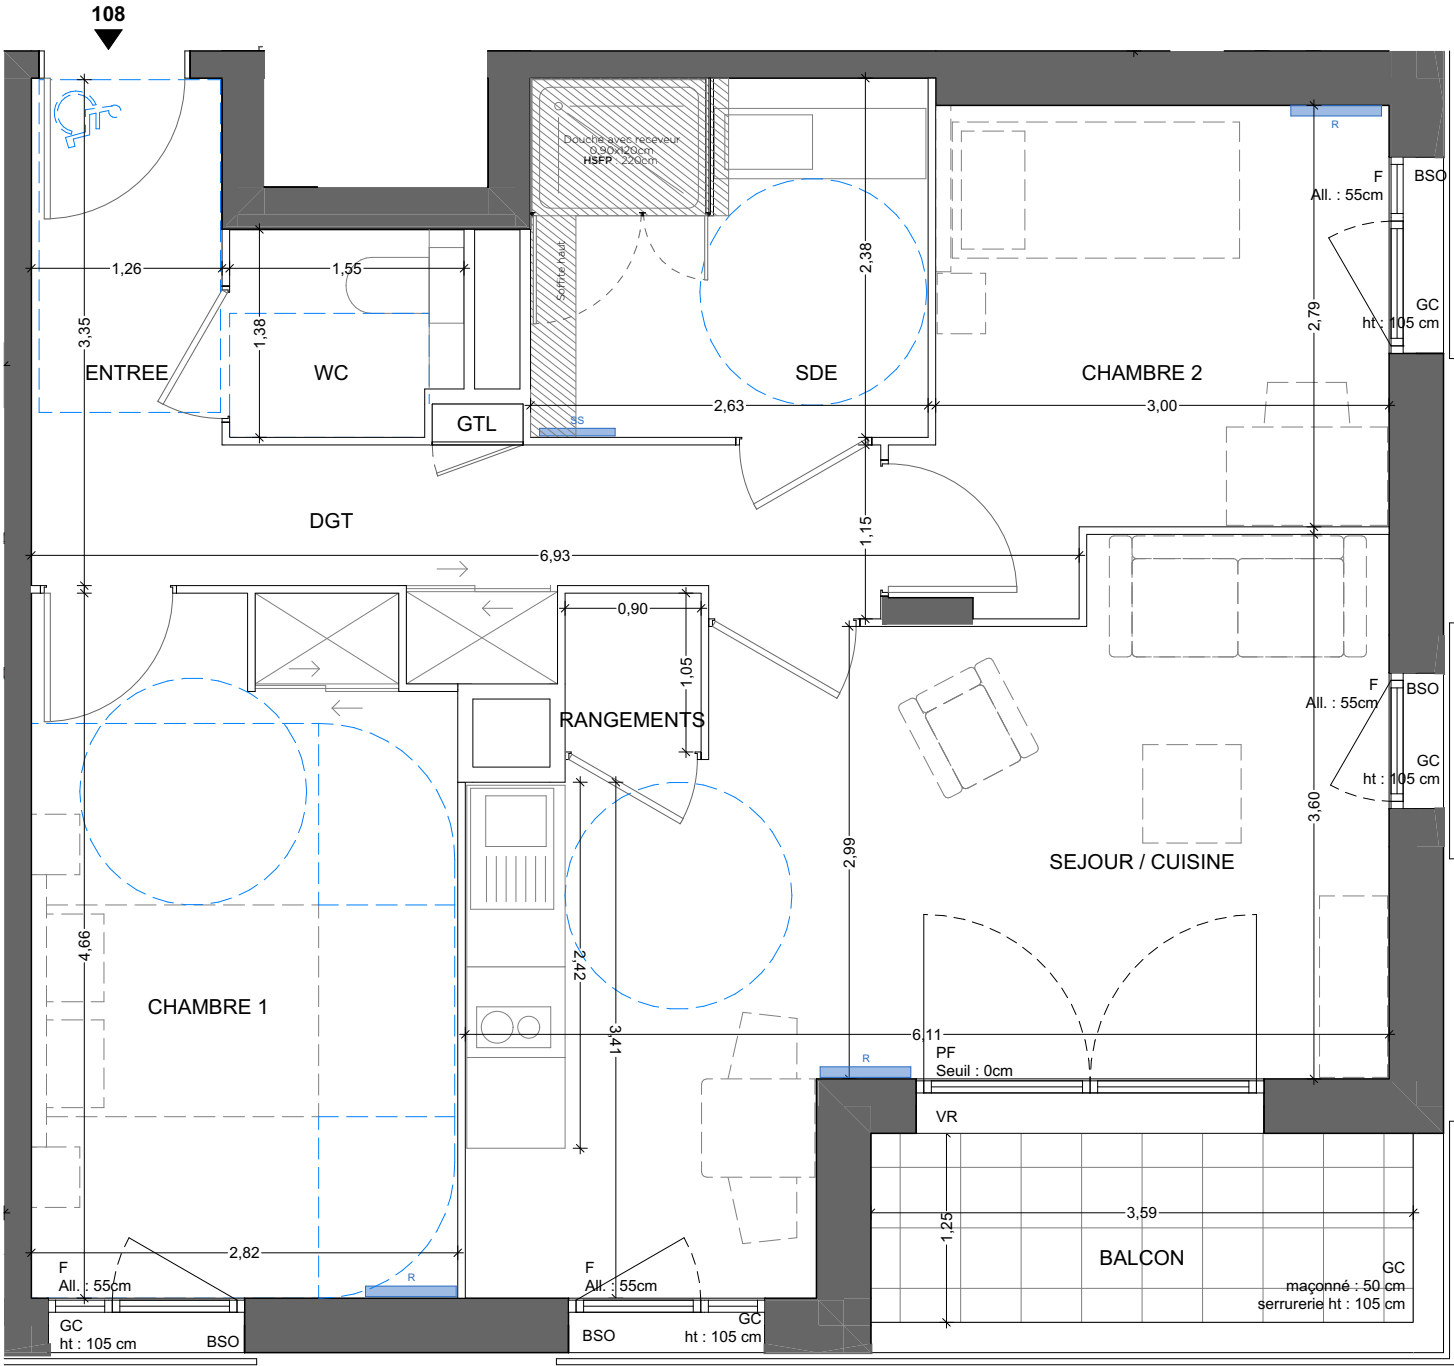

Echelle 1/50

Le présent document exprime la figure et les dispositions de l'appartement.  
Des variations peuvent intervenir en fonction des dispositions techniques et réglementaires de la réalisation, tant en ce qui concerne les dimensions libres, que l'équipement. La hauteur sous plafond, soffites, retombées de poutre, canalisations et dévoiements, ne saurait être inférieure à 2,20m. Ces éléments ne sont pas tous figurés et peuvent être modifiés pour des raisons techniques.

PLAN DE COMMERCIALISATION



AEGIDE




DOMITYS

LES PRALINES  
Place Jean Raby  
69500 BRON

108

LOGEMENT T3

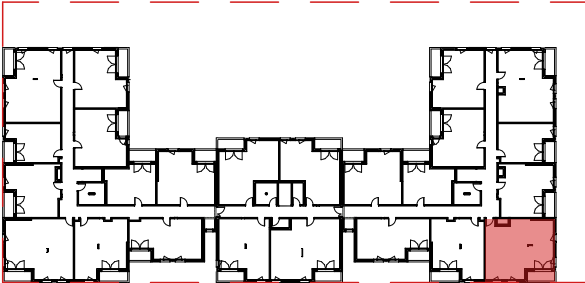

Orientation : NORD / EST

R+1

|                |       |
|----------------|-------|
| SDE            | 6,25  |
| ENTREE         | 4,23  |
| WC             | 2,05  |
| CHAMBRE 2      | 9,22  |
| CHAMBRE 1      | 12,86 |
| DGT            | 5,11  |
| RANGEMENTS     | 0,94  |
| SEJOUR/CUISINE | 21,35 |

TOTAL SURFACE HABITABLE 62,01 m²

BALCON 4,48

TOTAL SURFACE EXTERIEURE 4,48 m²

INDICE : 1

07/02/2025