

The map shows the study area in a city. A red dashed line outlines the study area. Inside this area, there is a building labeled 'A' which is a complex of several interconnected blocks. One block within 'A' is highlighted in red. To the right of building 'A' is a large open area labeled 'B'. Further to the right, outside the red dashed line, is another area labeled 'C' which contains a small square building and a small square symbol. A north arrow is located in the bottom left corner, pointing upwards. The text 'Avenue de Stalingrad' is written vertically on the right side of the map.

A112 (T3) - R+11


|                          |                     |
|--------------------------|---------------------|
| LOGEMENT                 |                     |
| Entrée                   | 4.0 m <sup>2</sup>  |
| Séjour/Cuisine           | 24.3 m <sup>2</sup> |
| Chambre 1                | 12.1 m <sup>2</sup> |
| Chambre 2                | 11.3 m <sup>2</sup> |
| Dég.                     | 2.3 m <sup>2</sup>  |
| Sdb                      | 5.3 m <sup>2</sup>  |
| Wc                       | 1.9 m <sup>2</sup>  |
| <hr/>                    |                     |
| SURFACE HABITABLE TOTALE | 61.2 m <sup>2</sup> |
|                          |                     |
| ANNEXE                   |                     |
| Loggia                   | 4.5 m <sup>2</sup>  |
| <hr/>                    |                     |
| SURFACE ANNEXE TOTALE    | 4.5 m <sup>2</sup>  |

|                              |                                |
|------------------------------|--------------------------------|
| PL : placard                 | PF : porte-fenêtre             |
| TE : tableau électrique      | F : fenêtre                    |
| LV : lave-vaisselle          | OF : ouvrant à la française    |
| LL : lave-linge              | OB : oscillo-battant           |
| Cu : plaques de cuisson      | AV : allège vitrée             |
| R : réfrigérateur            | VRm : volet roulant manuel     |
| Tri : tri sélectif           | VRe : volet roulant électrique |
| lc : linéaire complémentaire |                                |

 faux-plafond /  
soffite



**KEYDEN**

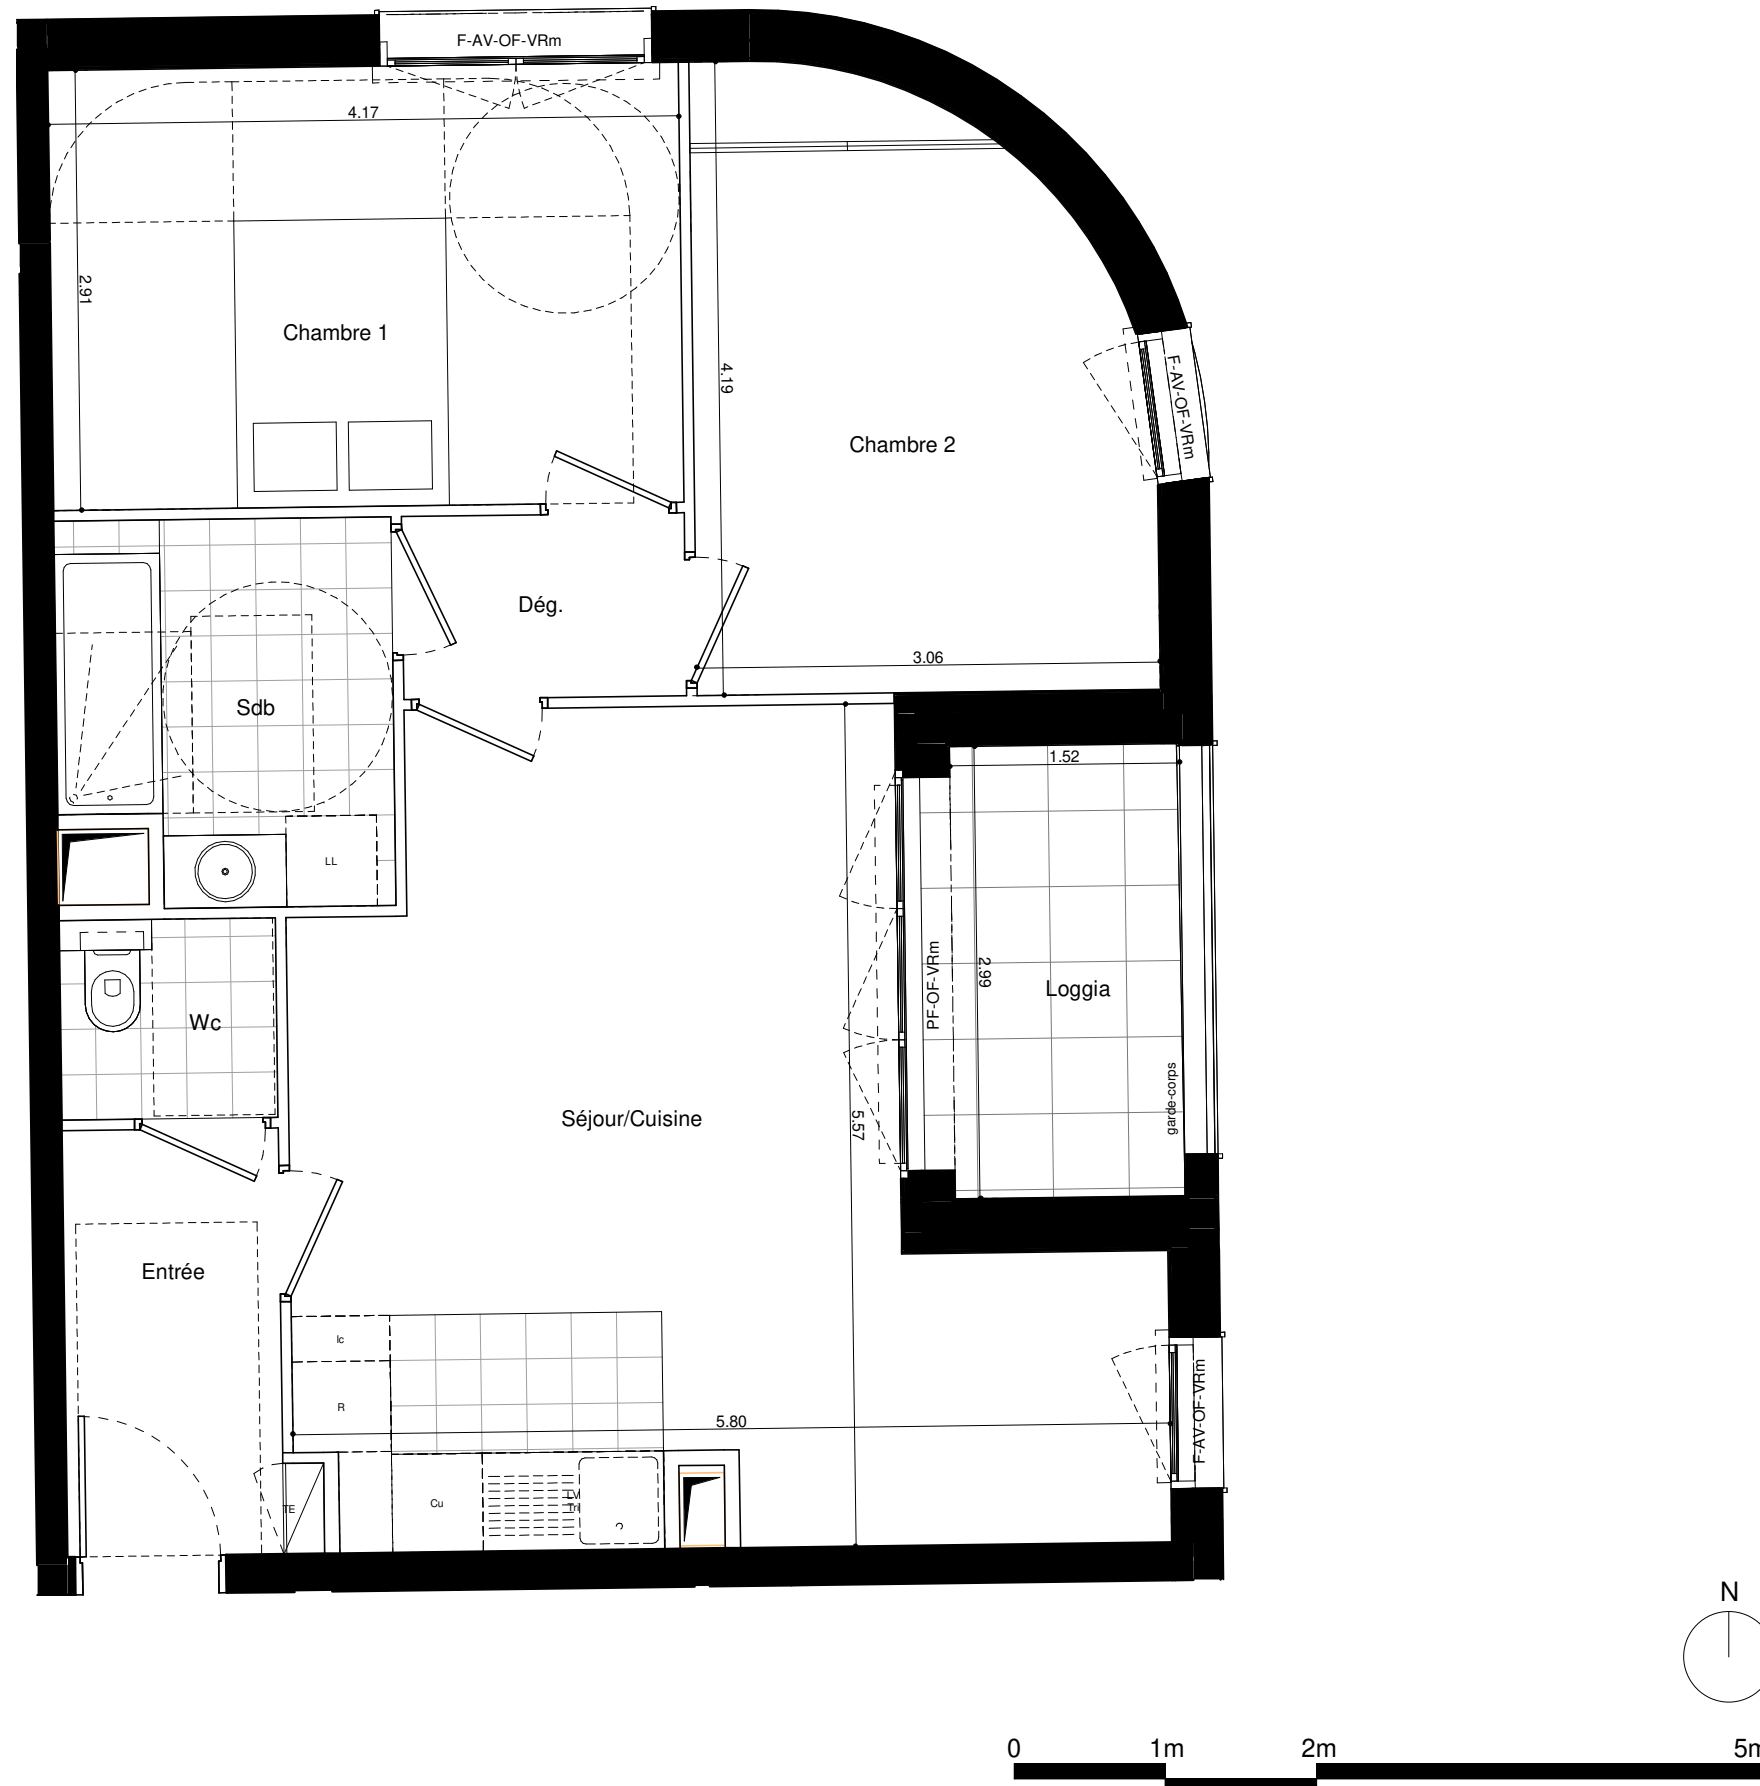

Les surfaces, cotes, gaines, descentes d'eaux pluviales, retombées, soffites et faux-plafond ainsi que l'emplacement des sanitaires ne sont pas tous figurés ou le sont à titre indicatif. Des modifications sont susceptibles d'être apportées à ce plan en fonction des impératifs administratifs, des contraintes techniques de conception et de tolérances d'exécution, tant en ce qui concerne les dimensions libres que les équipements et réseaux divers, les appareillages sanitaires et électriques. Les seuils des portes-fenêtres auront une hauteur inférieure à 25cm et seront adaptés selon les cas. Seuls seront fournis les équipements figurants sur le descriptif en annexe de l'acte de vente.