

MAITRE D'OUVRAGE

LAMOTTE
PROMOTEUR IMMOBILIER

LAMOTTE
66, avenue du Maine - Tour Héron Building
75682 PARIS 14

ARCHITECTE

MG | A / U

MICHEL GUTHMANN & ASSOCIÉS
ARCHITECTURE URBANISME

MICHEL GUTHMANN & ASSOCIES
10 bis, rue Bisson
75020 PARIS

PROJET


LE 31
BLANCHARD
— LE TEMPS SUR MESURE —

LE 31 BLANCHARD
31, rue Blanchard
92220 BAGNEUX

TYPE	NIVEAU	NUMERO
T2	R+3	B301
TABLEAU DE SURFACES		
Entrée		2.9
Placard		0.6
Séjour / Cuisine		17.7
Chambre 1		12.8
Salle d'eau		5.9
Surface Habitable Totale		39.9
Balcon		7.9

17 octobre 2025 - INDICE 4

PLAN DE LOCALISATION

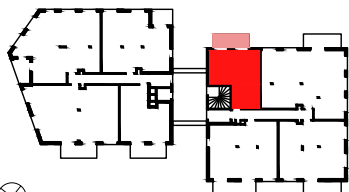

PLAN DE VENTE

LEGENDE

LL	Lave-linge
LV	Lave-vaisselle
CU	Cuisson
R	Réfrigérateur
ETEL	Tableau électrique
BEC	Ballon eau chaude


F	Fenêtre ouvrant à la française
PF	Porte fenêtre
VR	Volet roulant

-  Sèche serviette
-  Radiateur
-  Nourrices plomberie
-  RJ45


 Soffite /
Faux-plafond



Bande stérile
gravillonée

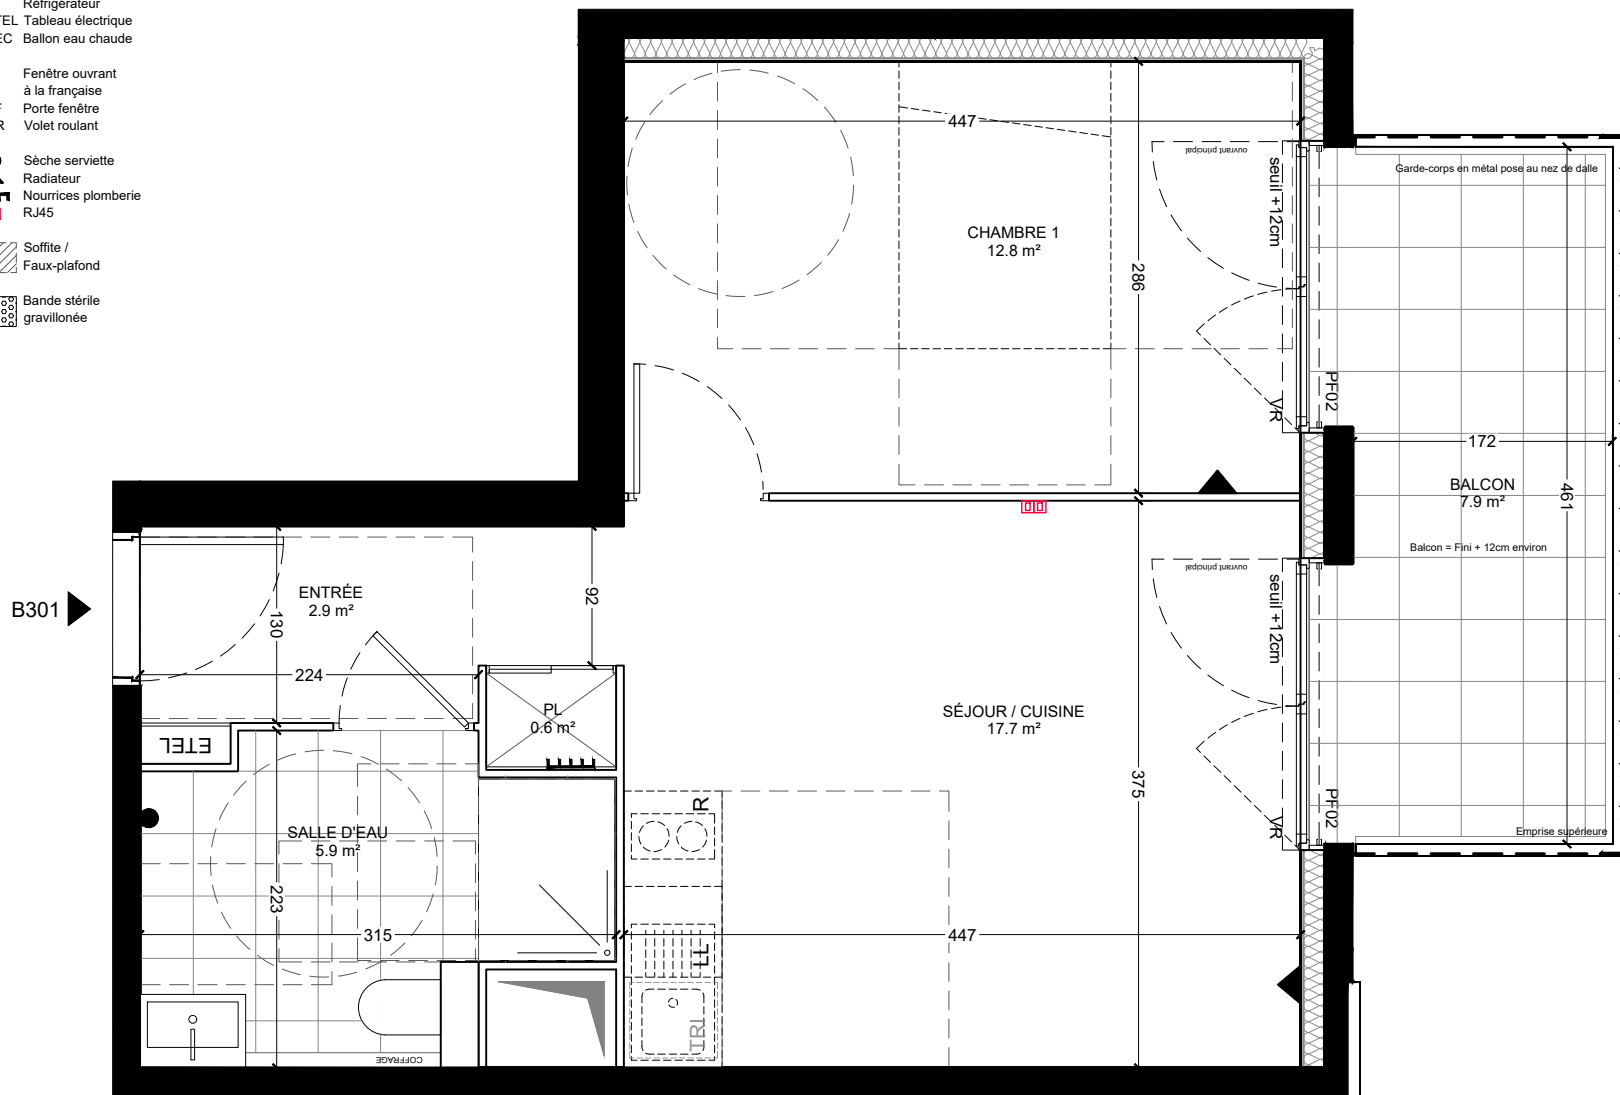

ECHELLE GRAPHIQUE

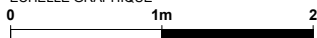

L'aménagement de la cuisine est donné à titre indicatif et son aménagement est laissé au soin de l'acquéreur. Les côtes, surfaces et hauteurs indiquées peuvent varier légèrement en fonction des impératifs de construction. Des modifications mineures de détails nécessaires pour des raisons d'ordre technique ou administratif pourront être apportées sur les plans.