

MAITRE D'OUVRAGE

LAMOTTE

PROMOTEUR IMMOBILIER

LAMOTTE
66, avenue du Maine - Tour Héron Building
75682 PARIS 14

ARCHITECTE

MG | A | U

MICHEL GUTHMANN & ASSOCIÉS
ARCHITECTURE URBANISME

MICHEL GUTHMANN & ASSOCIÉS
10 bis, rue Bisson
75020 PARIS

PROJET


LE 31
BLANCHARD

— LE TEMPS SUR MESURE —

LE 31 BLANCHARD
31, rue Blanchard
92220 BAGNEUX

TYPE	NIVEAU	NUMERO
T3	R+4	B404
TABLEAU DE SURFACES		
Entrée		2.7
Placard		0.7
Dégagement		3.8
Séjour / Cuisine		26.9
Chambre 1		12.2
Chambre 2		10.9
Salle de bain		5.9
WC		1.5
Surface Habitable Totale		64.6
Balcon		7.9
17 octobre 2025 - INDICE 4		

PLAN DE LOCALISATION

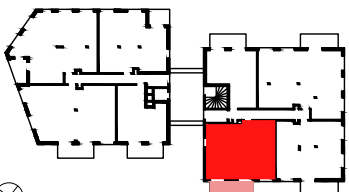

PLAN DE VENTE

LEGENDE



- LL Lave-linge
- LV Lave-vaisselle
- CU Cuisson
- R Réfrigérateur
- ETEL Tableau électrique
- BEC Ballon eau chaude

- F Fenêtre ouvrant à la française
- PF Porte fenêtre
- VR Volet roulant

-  Sèche serviette
-  Radiateur
-  Nourrices plomberie
-  RJ45

-  Soffite / Faux-plafond

-  Bande stérile gravillonnée

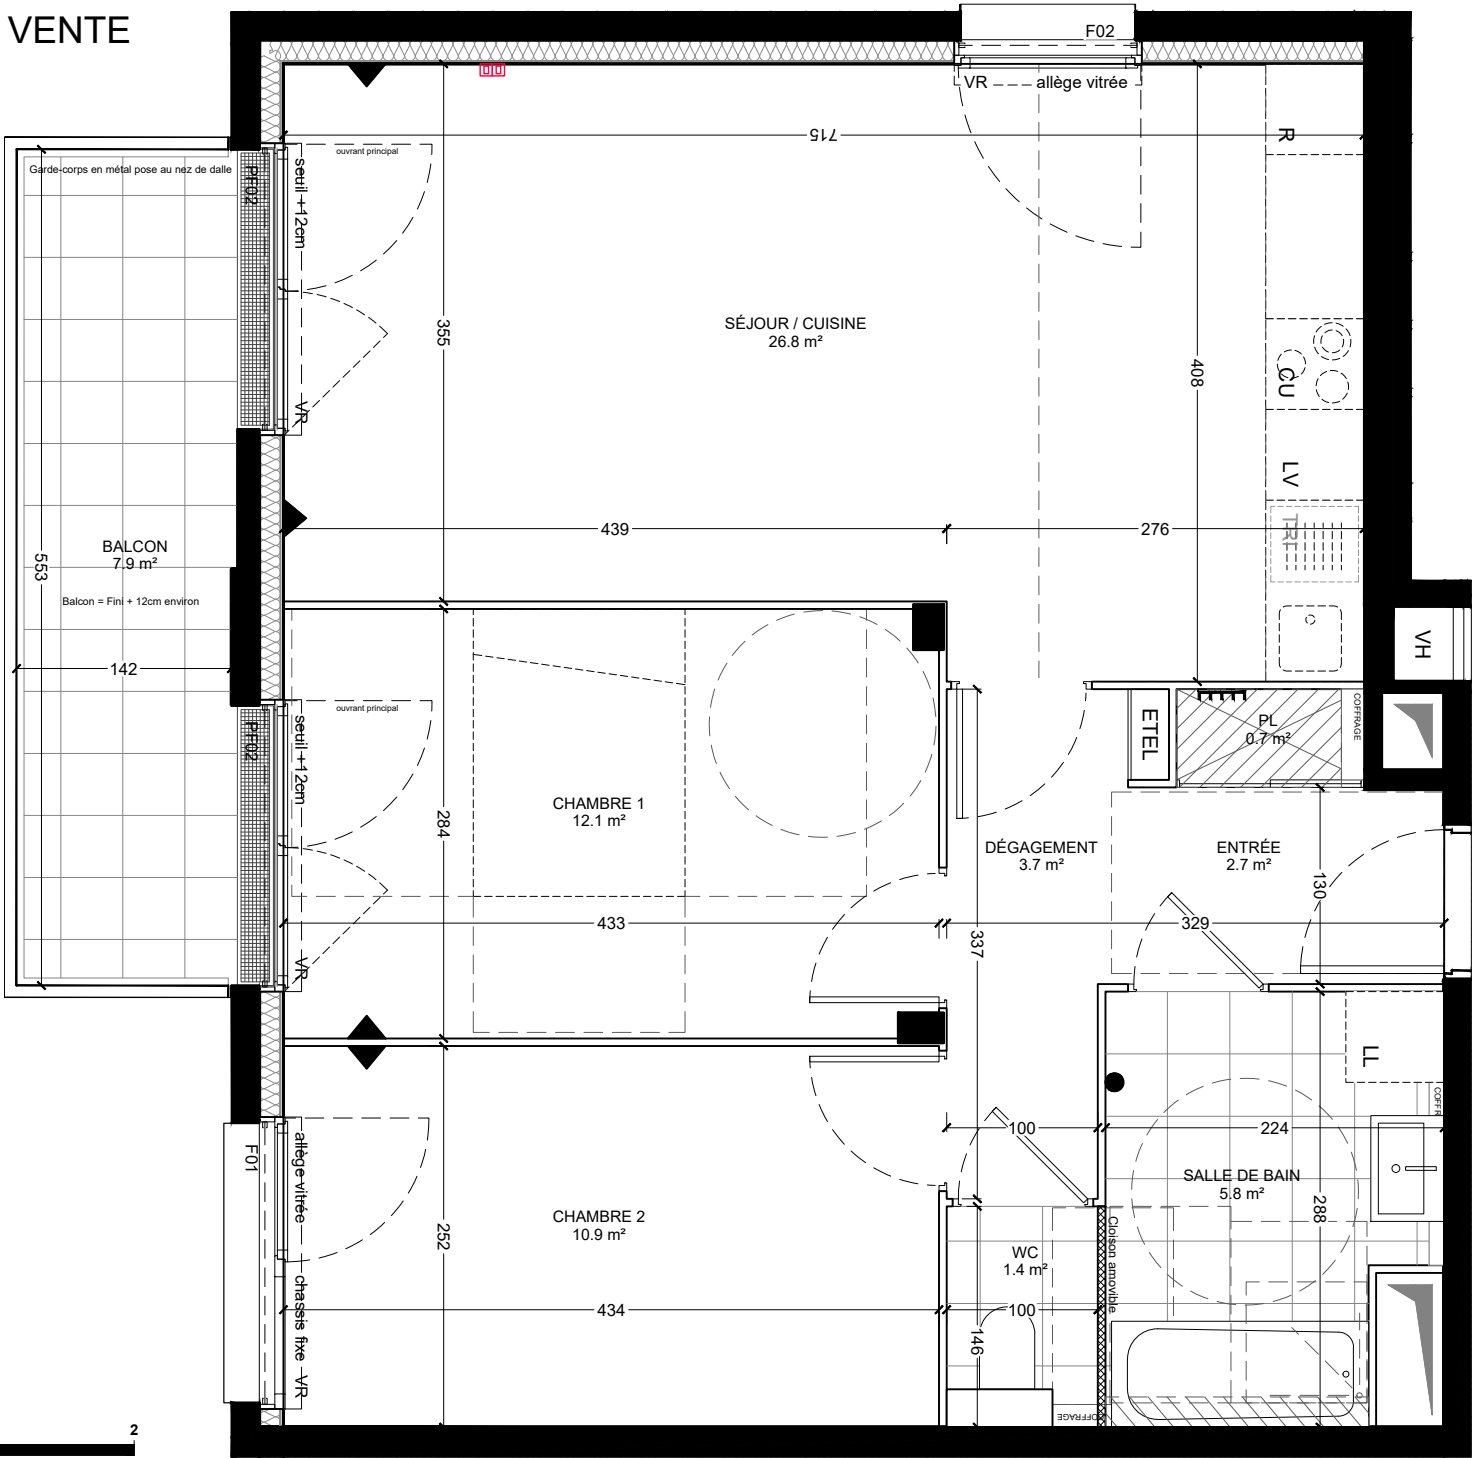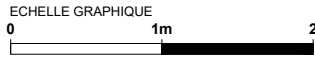

B404

L'aménagement de la cuisine est donné à titre indicatif et son aménagement est laissé au soin de l'acquéreur. Les côtes, surfaces et hauteurs indiquées peuvent varier légèrement en fonction des impératifs de construction. Des modifications mineures de détails nécessaires pour des raisons d'ordre technique ou administratif pourront être apportées sur les plans.